



Geh- und Radwegbrücke
Hardenbergstraße
„Ansicht“
LHH, OE 61.STG


Schnitt
M 1:100

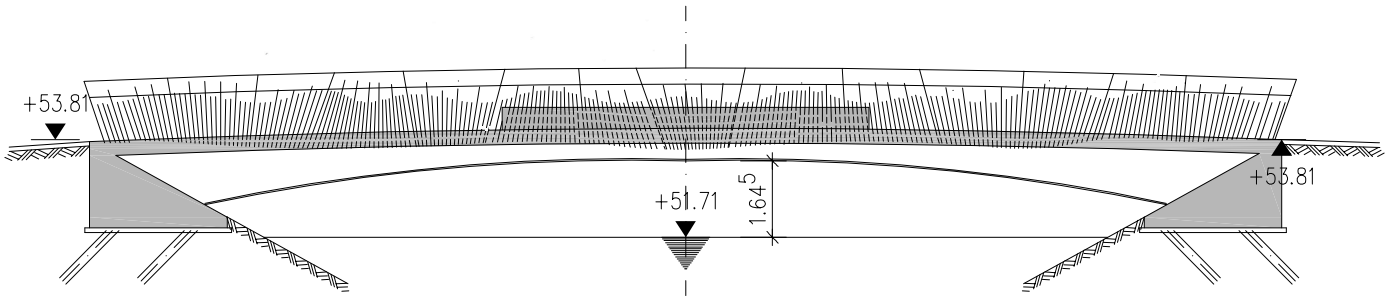

Grundriss
M 1:100

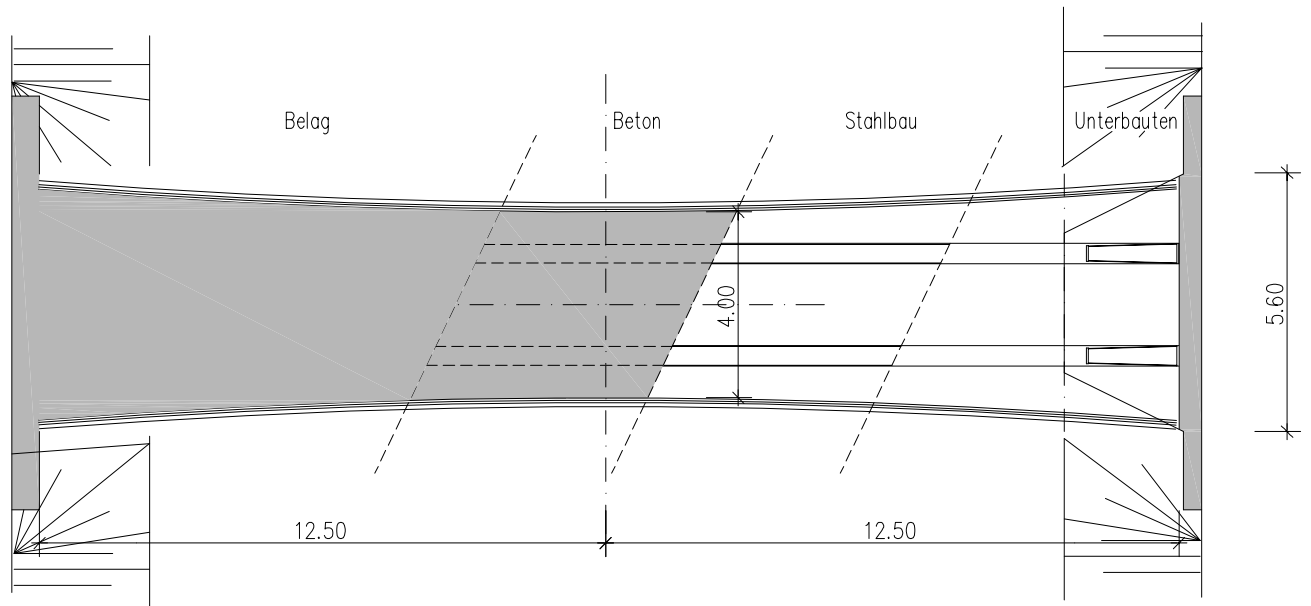


Querschnitt
M 1:50

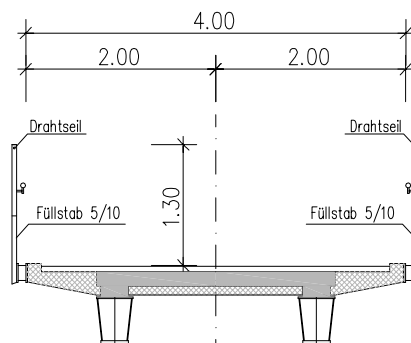

**Geh- und Radwegbrücke
Hardenbergstraße**

**„Grundriss, Längs- und
Querschnitt“**

LHH, OE 66.31

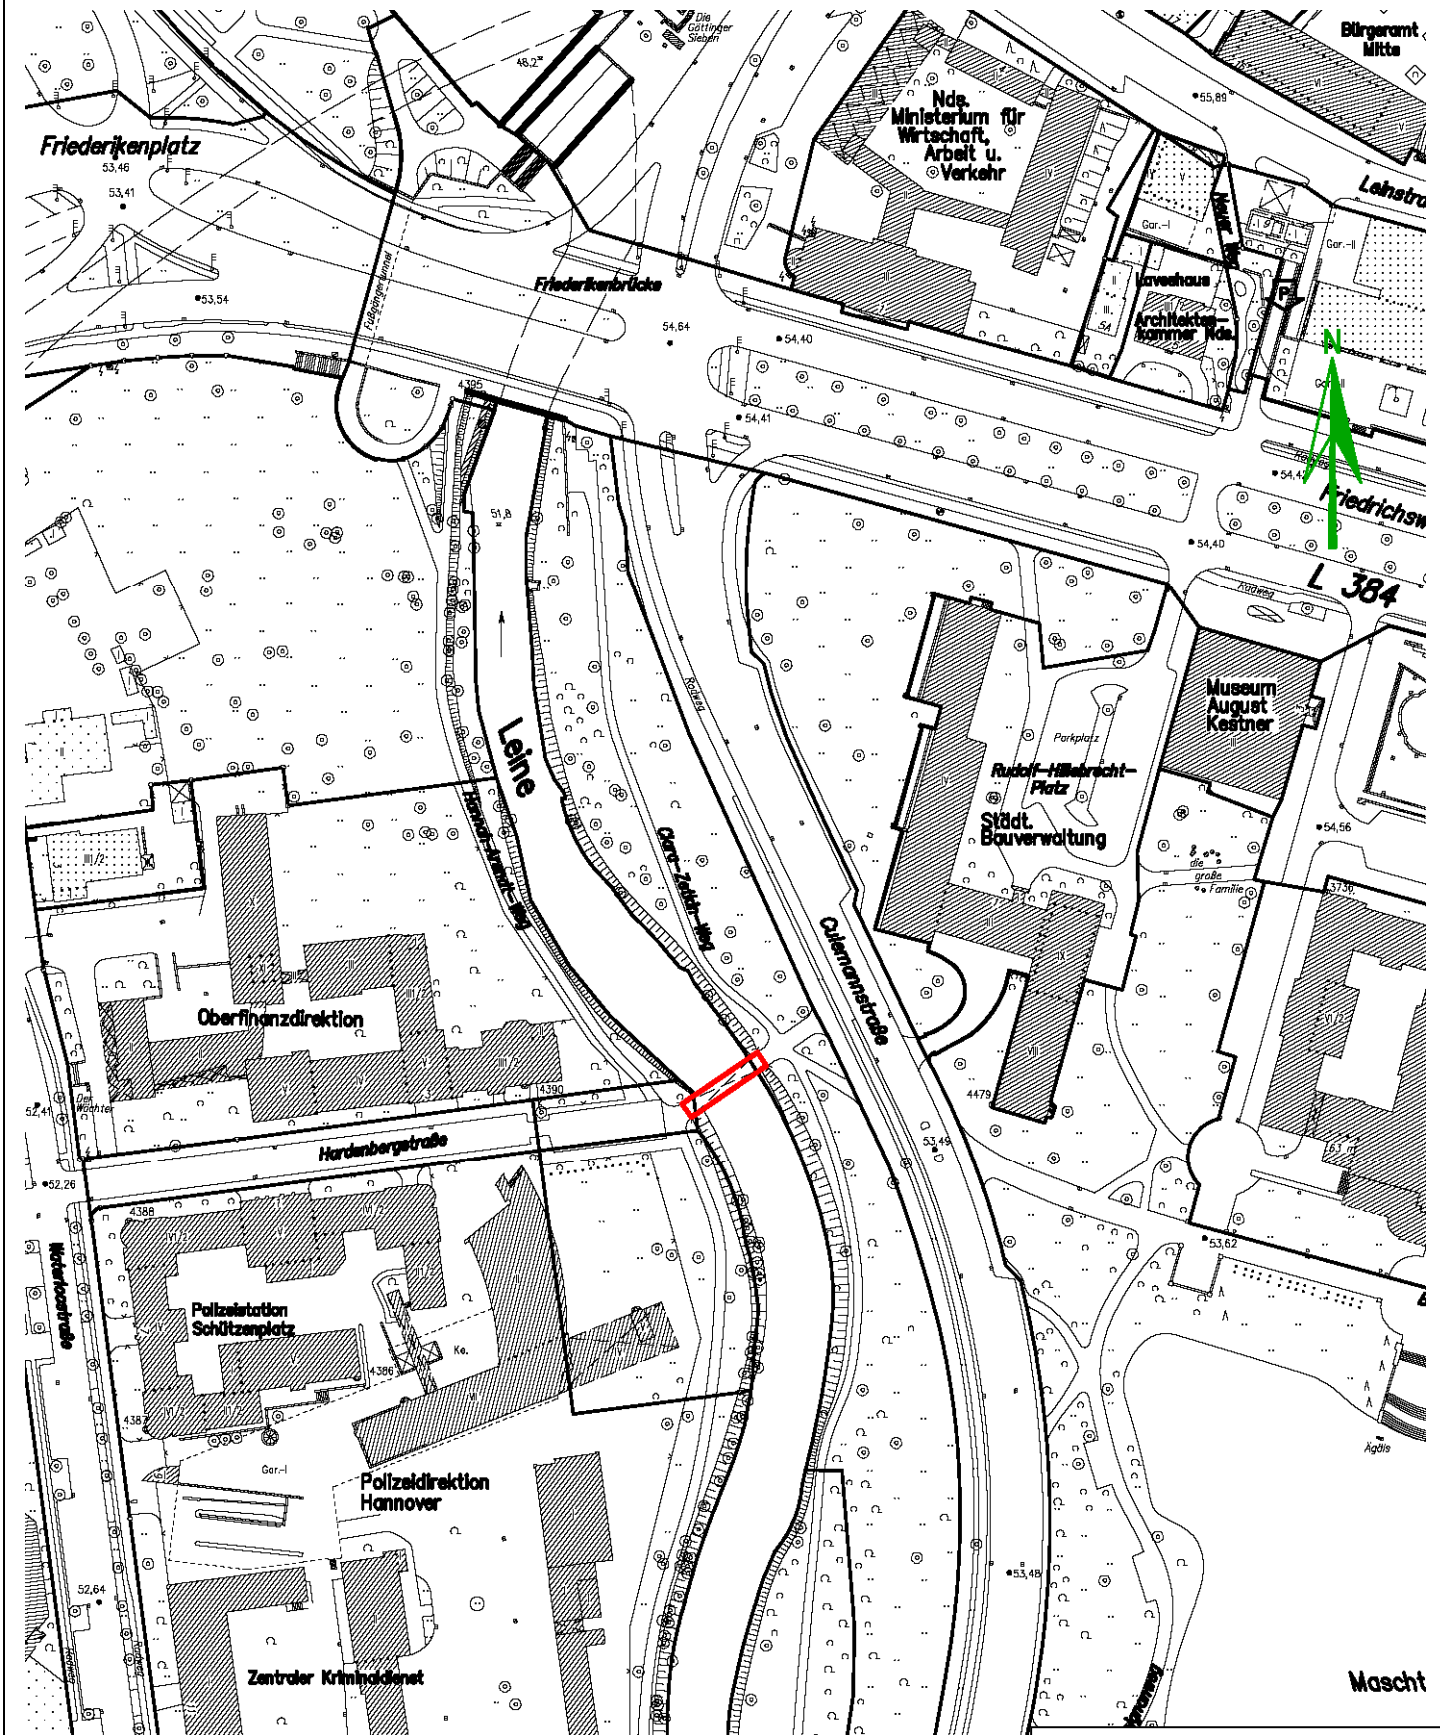

**Geh- und Radwegbrücke
Hardenberstraße**
„Lageplan“
LHH, OE 66.31