



OBJEKT	IGS Büssingweg	Anlage 3
PROJEKT	Aufstellung von Raummodulen zur Unterrichtsversorgung und vorbereitende Maßnahmen - Budgeterhöhung	
PROJEKTNR.:	B.191600002	

Lageplan

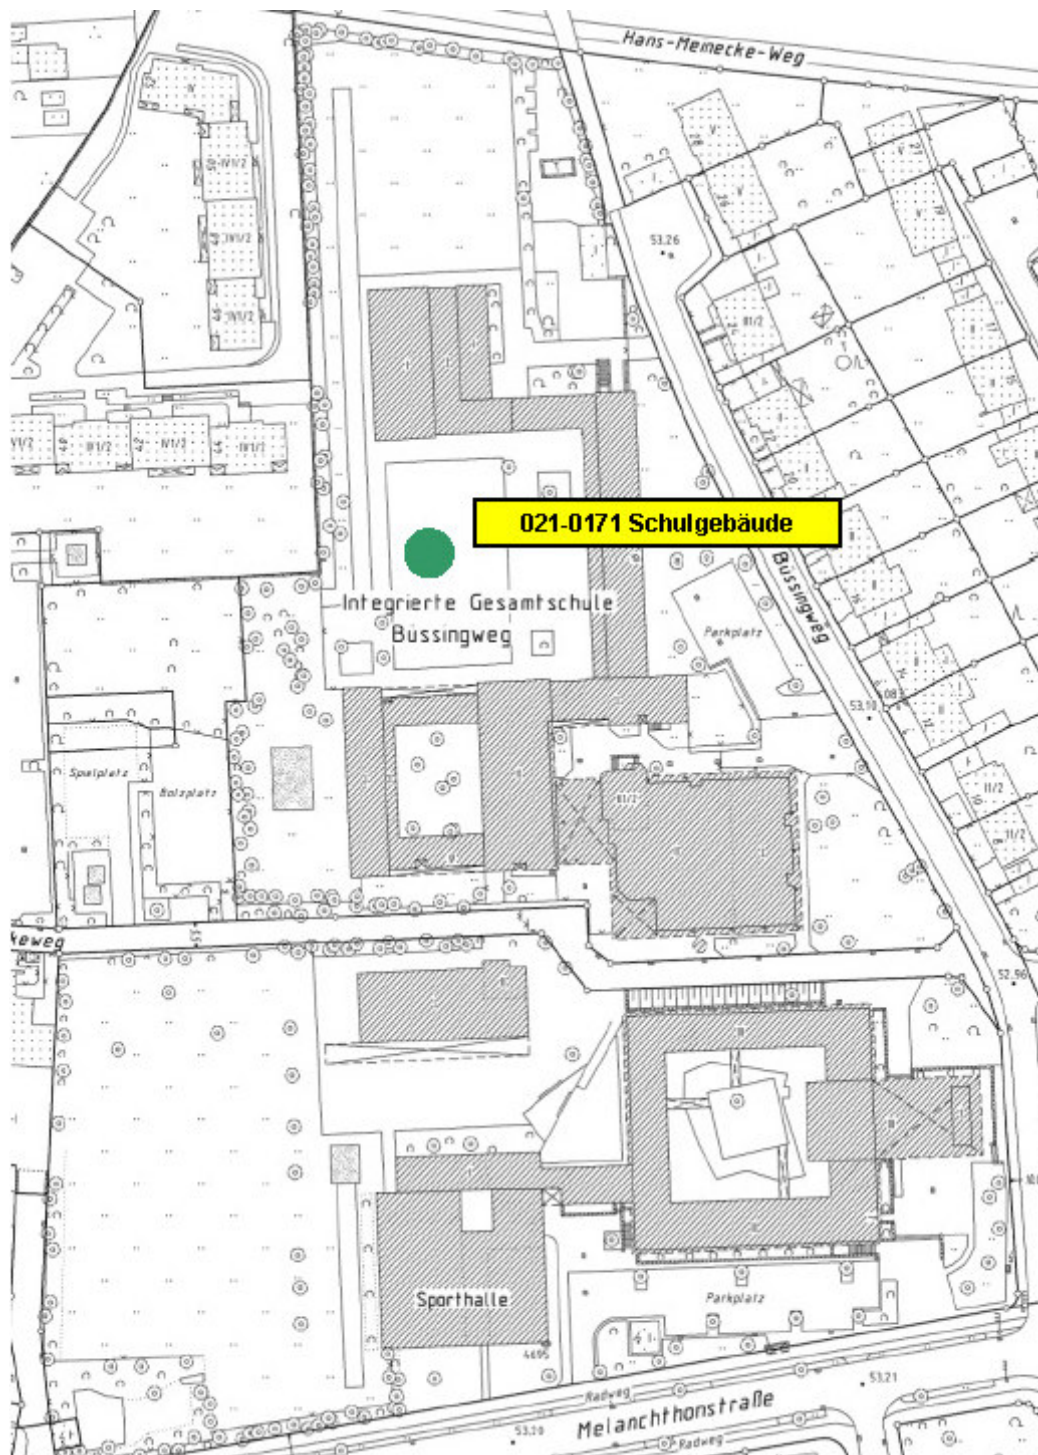


OBJEKT	IGS Büsingweg	Anlage 3.1
PROJEKT	Aufstellung von Raummodulen zur Unterrichtsversorgung und vorbereitende Maßnahmen - Budgeterhöhung	
PROJEKTNR.:	B.191600002	

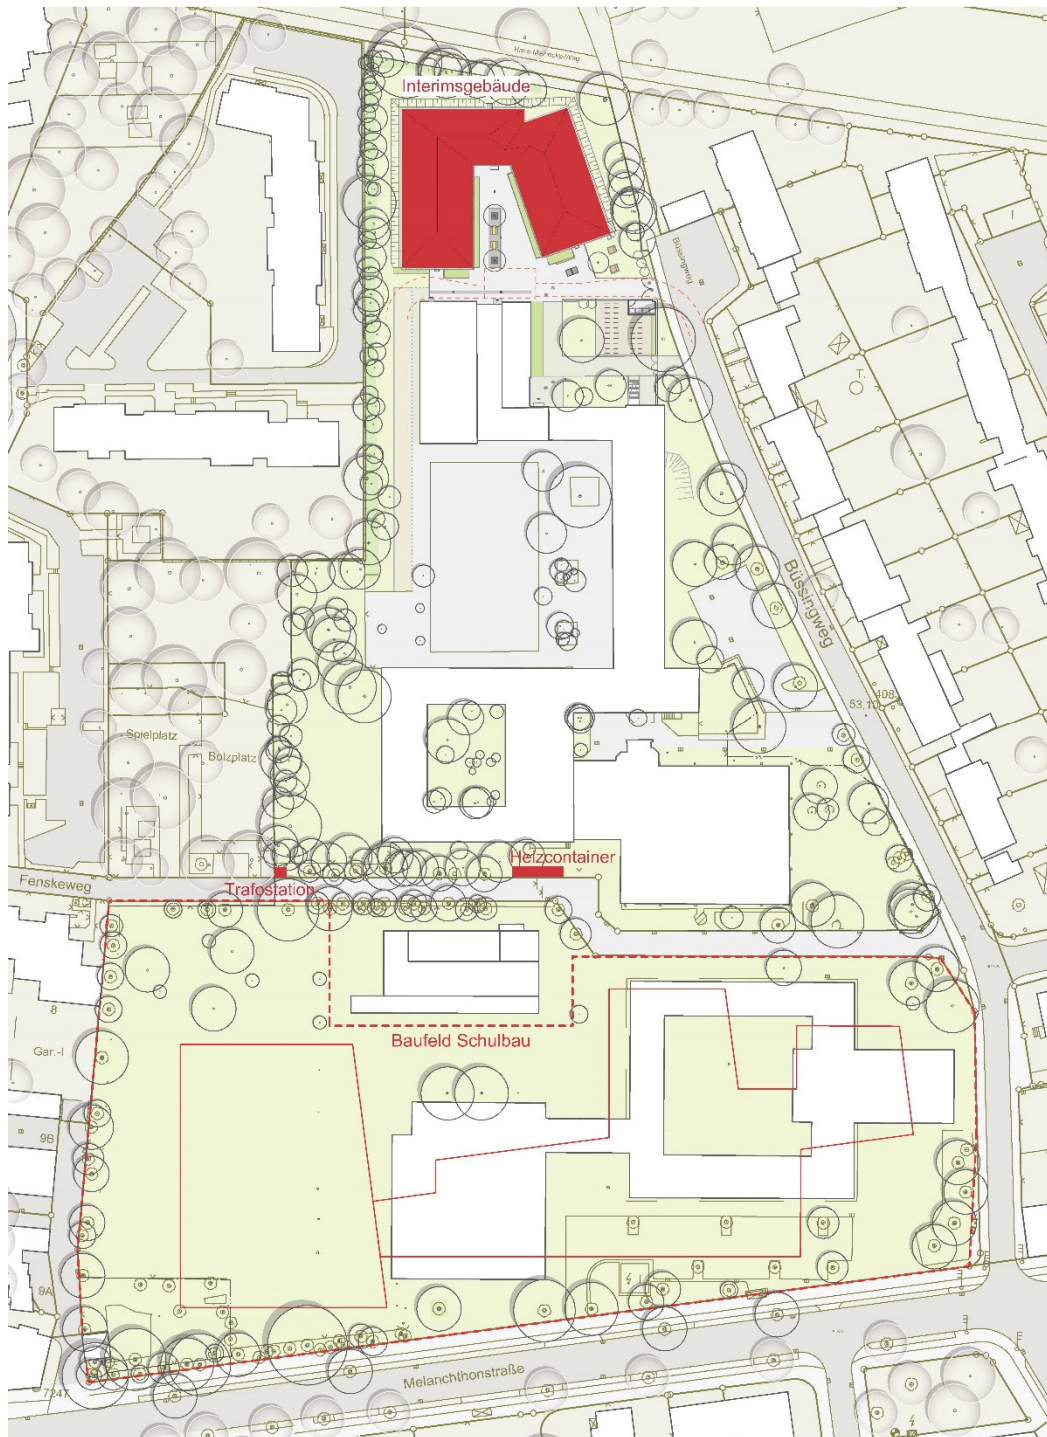


OBJEKT	IGS Büssingweg	Anlage 3.2
PROJEKT	Aufstellung von Raummodulen zur Unterrichtsversorgung und vorbereitende Maßnahmen - Budgeterhöhung	
PROJEKTNR.:	B.191600002	

Grundriss Erdgeschoss

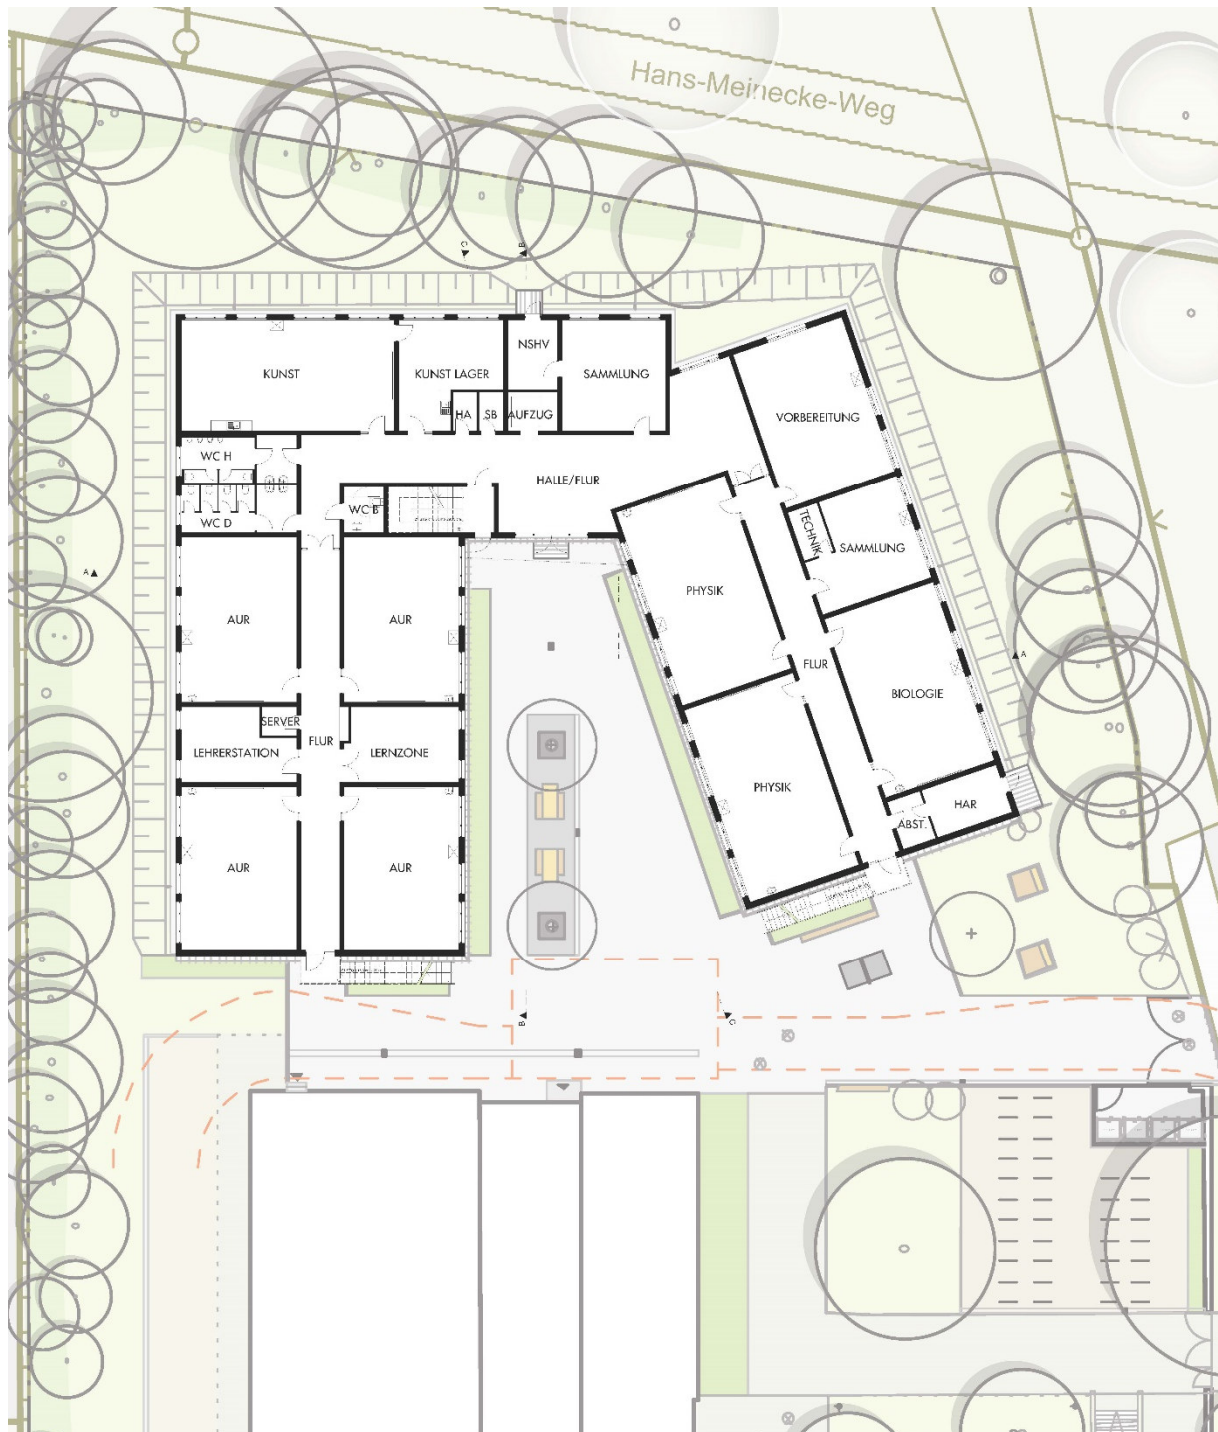

OBJEKT	IGS Büssingweg	Anlage 3.3
PROJEKT	Aufstellung von Raummodulen zur Unterrichtsversorgung und vorbereitende Maßnahmen - Budgeterhöhung	
PROJEKTNR.:	B.191600002	

Grundriss 1. OG

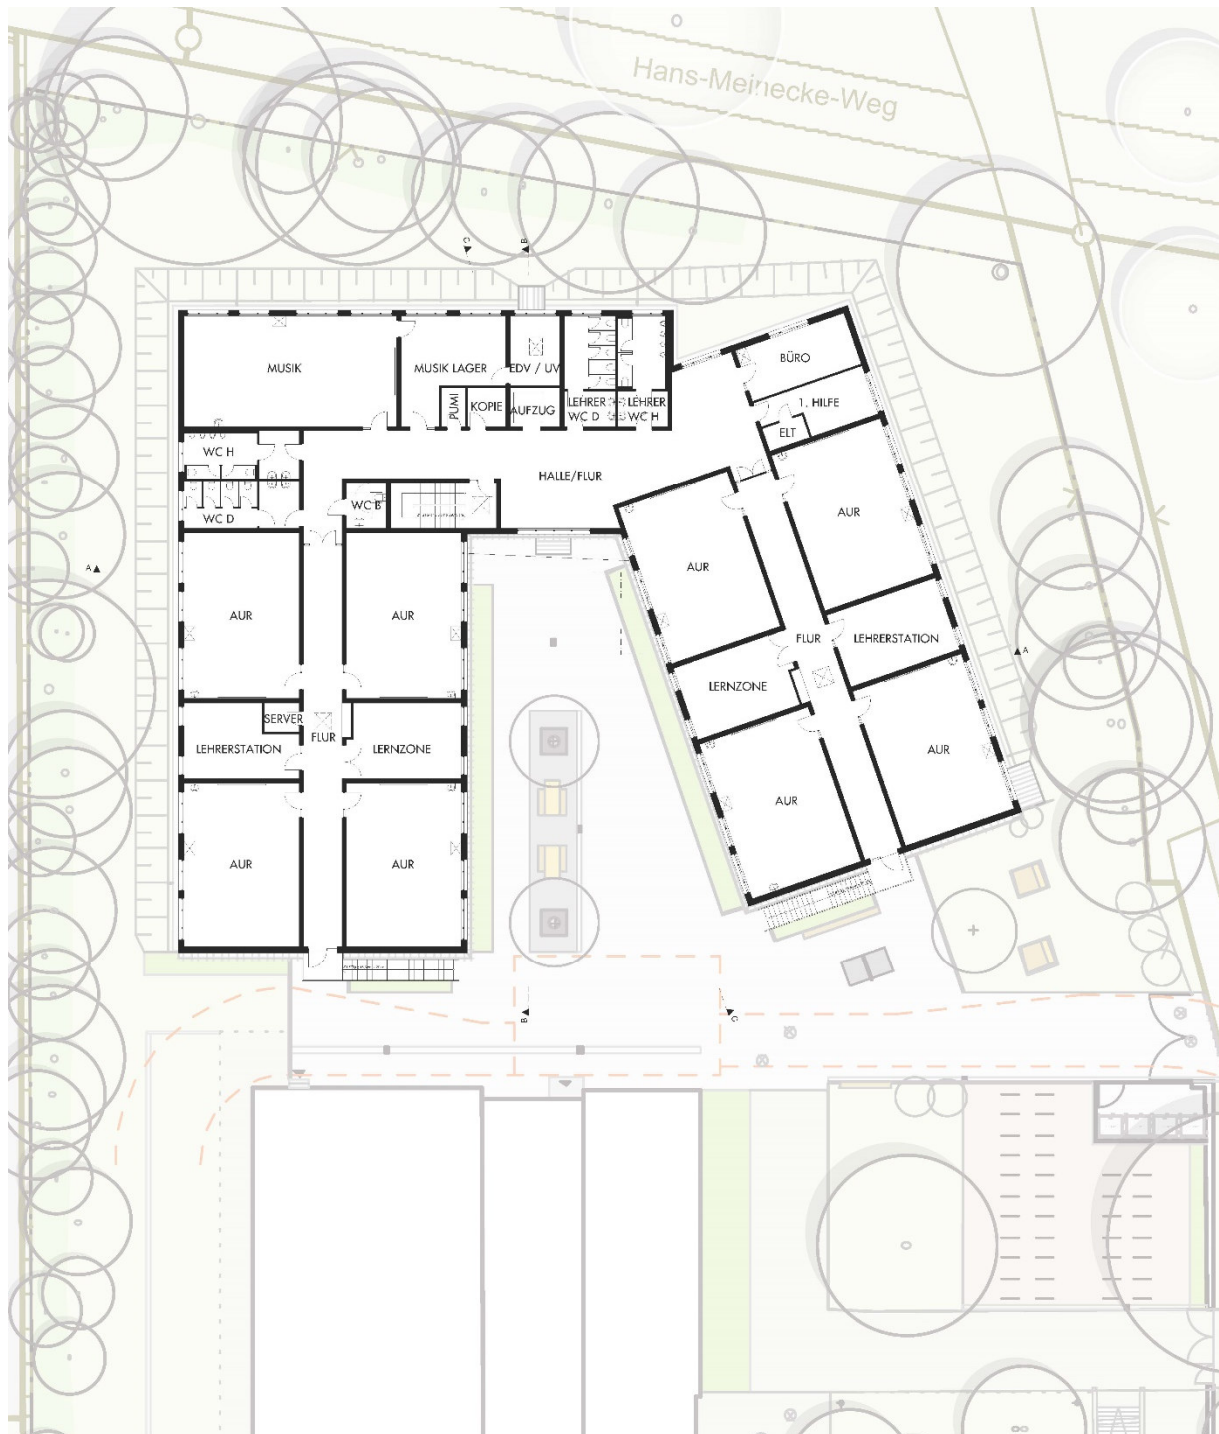

OBJEKT	IGS Büssingweg	Anlage 3.4
PROJEKT	Aufstellung von Raummodulen zur Unterrichtsversorgung und vorbereitende Maßnahmen - Budgeterhöhung	
PROJEKTNR.:	B.191600002	

Schnitt A-A und B-B

