


OBJEKT	VwG Rathaus Misburg	Anlage 3.1
PROJEKT	Brandschutz- und Sicherheitsmaßnahmen	
PROJEKTNR.:	B.191503013	


Lageplan

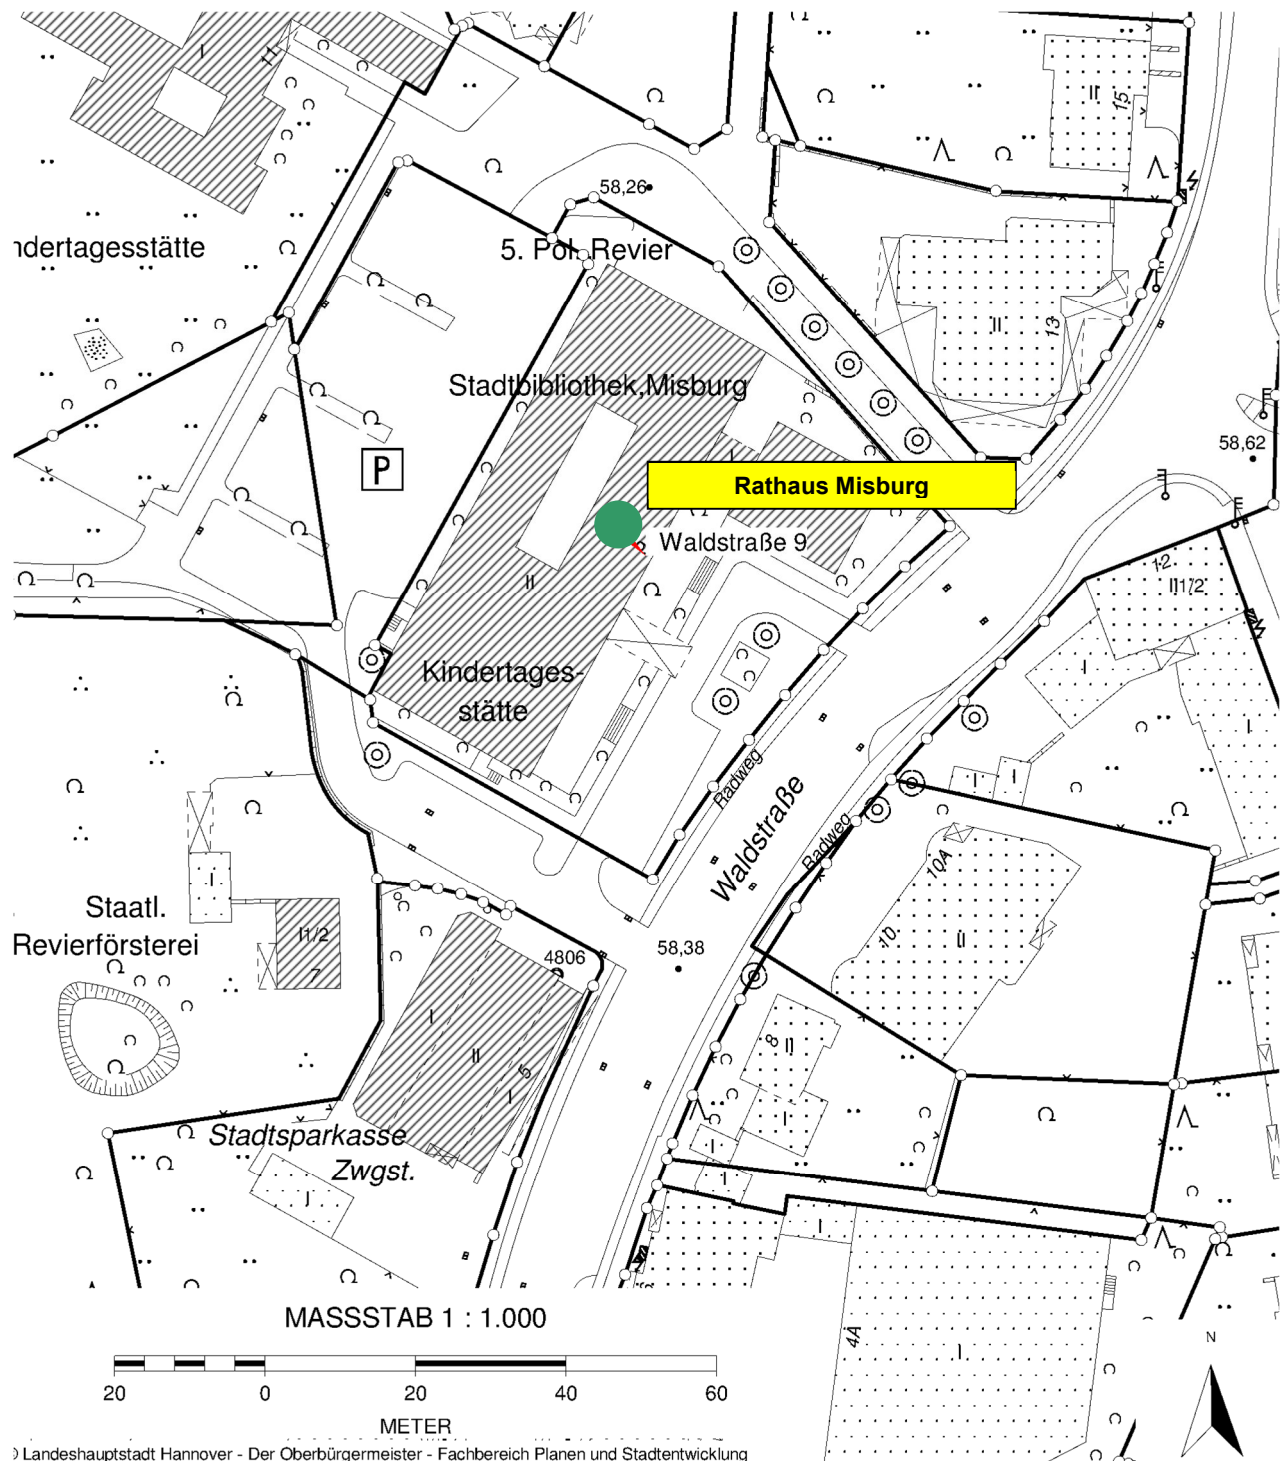

Landeshauptstadt Hannover - Der Oberbürgermeister - Fachbereich Planen und Stadtentwicklung





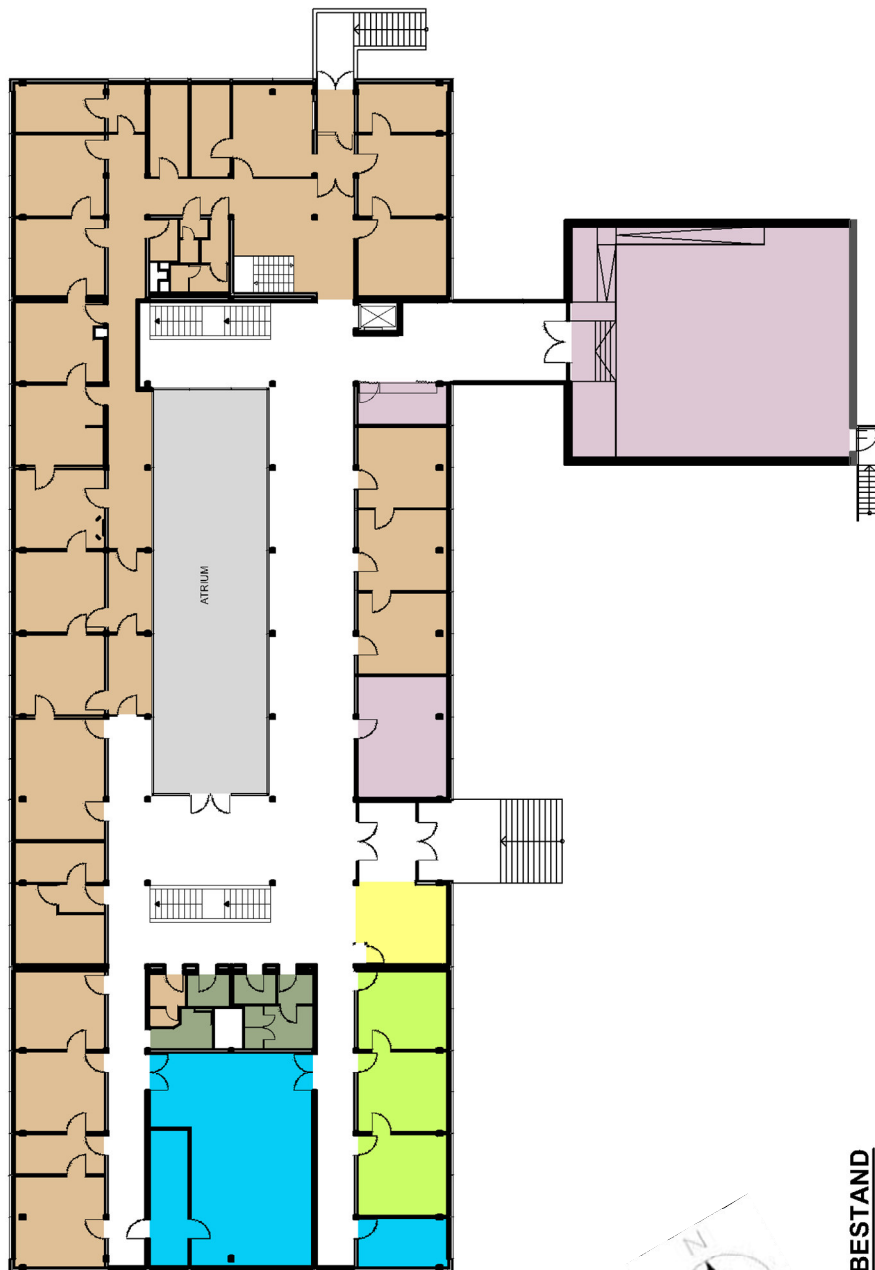










OBJEKT	VwG Rathaus Misburg	Anlage 3.2
PROJEKT	Brandschutz- und Sicherheitsmaßnahmen	
PROJEKTNR.:	B.191503013	

Grundriss Erdgeschoss Bestand




BESTAND

LEGENDE:

 GIB - KITA	 OE 41 BIBLIOTHEK	 OE 18.5	 OE 18.6	 OE 57	 POLIZEI
 OE 19 PFÖRTNER	 OE 19 LEERSTAND	 VERKEHRSFLÄCHE	 HAUSTECHNIK	 ALLE NUTZER	 OE 51.2 KSD
 OE 52 SGM	 NUTZERWECHSEL	 VERMIETET: GERICHTSVOLLZIEHERIN			

OBJEKT	VwG Rathaus Misburg	Anlage 3.3
PROJEKT	Brandschutz- und Sicherheitsmaßnahmen	
PROJEKTNR.:	B.191503013	LAGERBUCHNR.: 048-0095

Grundriss Erdgeschoss Entwurf

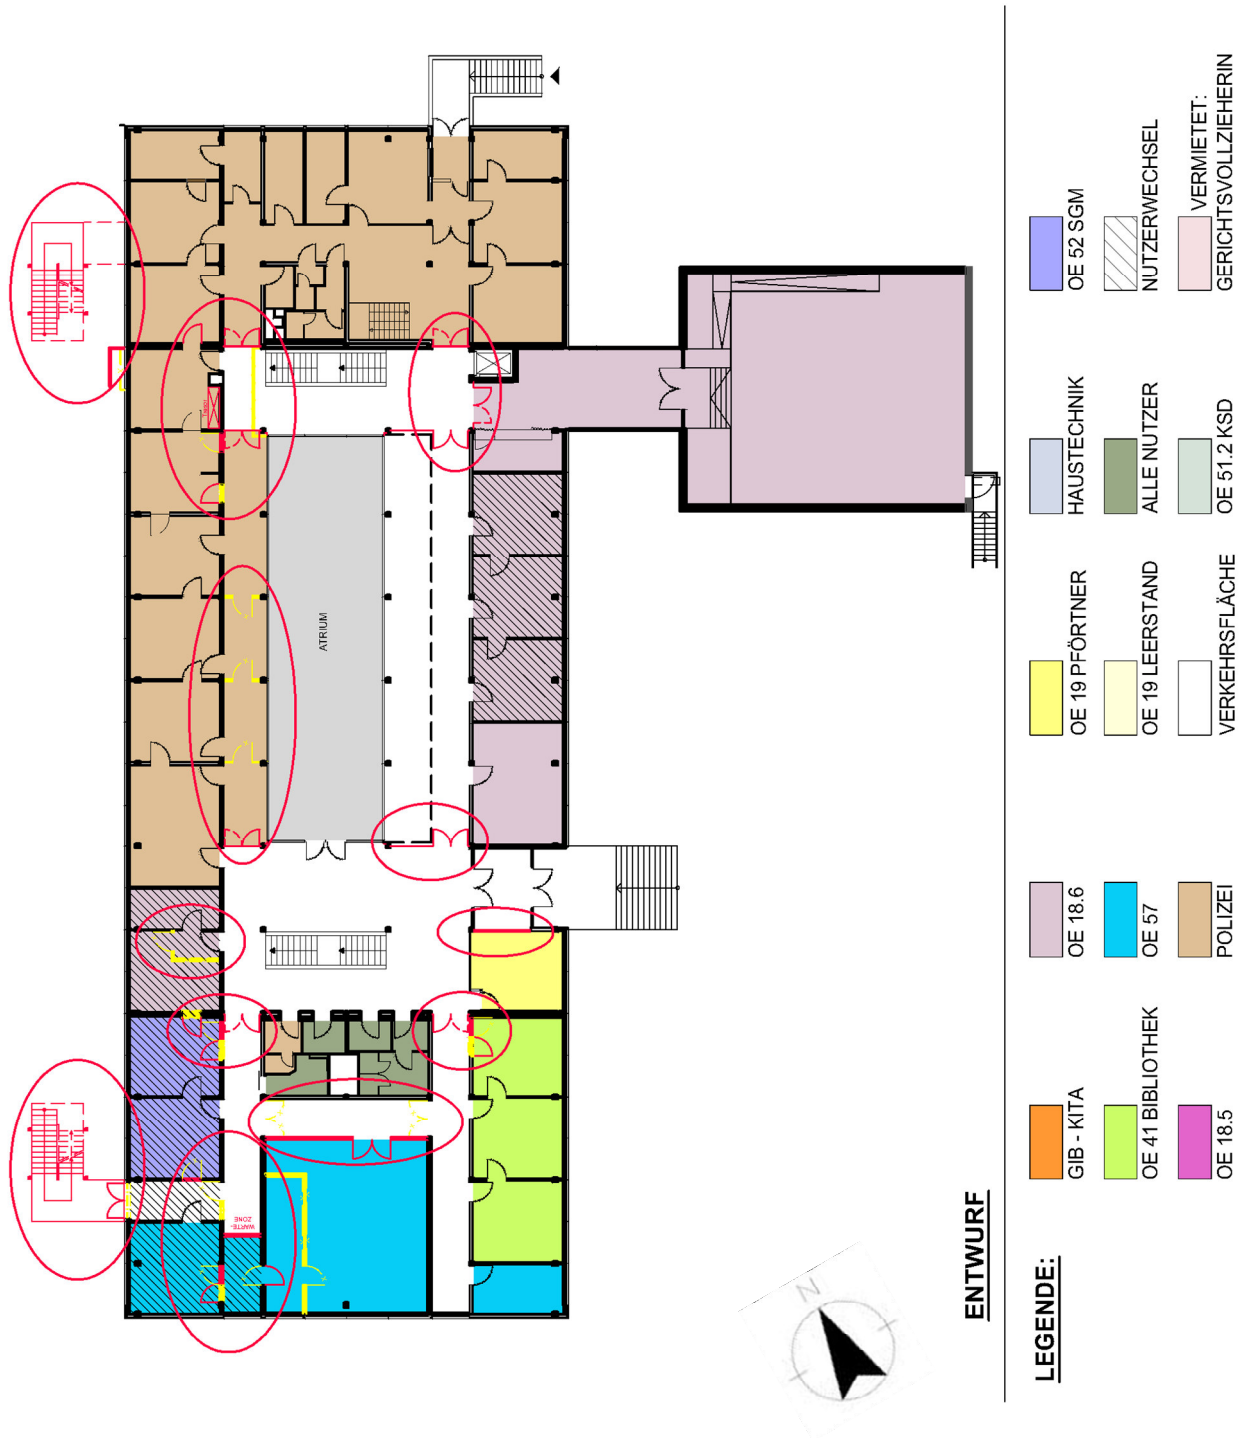


OBJEKT	VwG Rathaus Misburg	Anlage 3.4
PROJEKT	Brandschutz- und Sicherheitsmaßnahmen	
PROJEKTNR.:	B.191503013 LAGERBUCHNR.: 048-0095	


Grundriss Obergeschoss

LEGENDE:


-  GIB - KITA
-  OE 41 BIBLIOTHEK
-  OE 18.5
-  OE 18.6
-  OE 57
-  POLIZEI
-  OE 19 PFÖRTNER
-  OE 19 LEERSTAND
-  VERKEHRSFLÄCHE
-  HAUSTECHNIK
-  ALLE NUTZER
-  OE 51.2 KSD
-  OE 52 SGM
-  NUTZERWECHSEL
-  VERMIETET:
GERICHTSVOLL-
ZIEHERIN

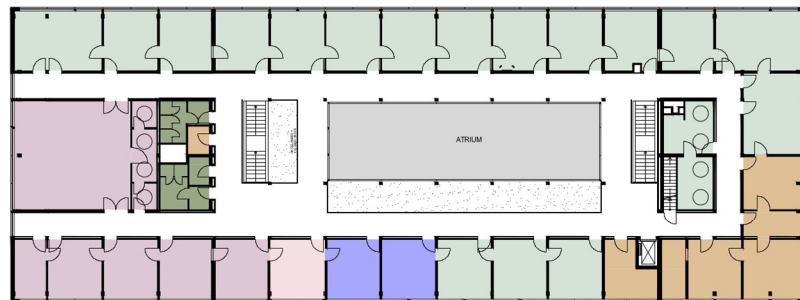

BESTAND

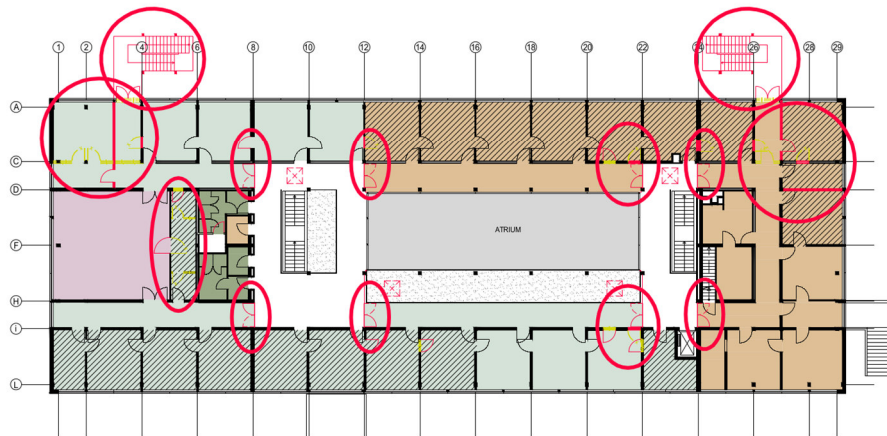

ENTWURF

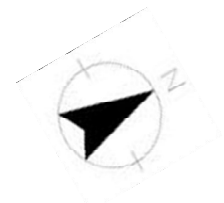


OBJEKT	VwG Rathaus Misburg	Anlage 3.5
PROJEKT	Brandschutz- und Sicherheitsmaßnahmen	
PROJEKTNR.:	B.191503013 LAGERBUCHNR.: 048-0095	


Grundriss Sockelgeschoss

LEGENDE:


- GIB - KITA
- OE 41 BIBLIOTHEK
- OE 18.5
- OE 18.6
- OE 57
- POLIZEI
- OE 19 PFÖRTNER
- OE 19 LEERSTAND
- VERKEHRSFLÄCHE
- HAUSTECHNIK
- ALLE NUTZER
- OE 51.2 KSD
- OE 52 SGM
- NUTZERWECHSEL
- VERMIETET:
GERICHTSVOLL-
ZIEHERIN

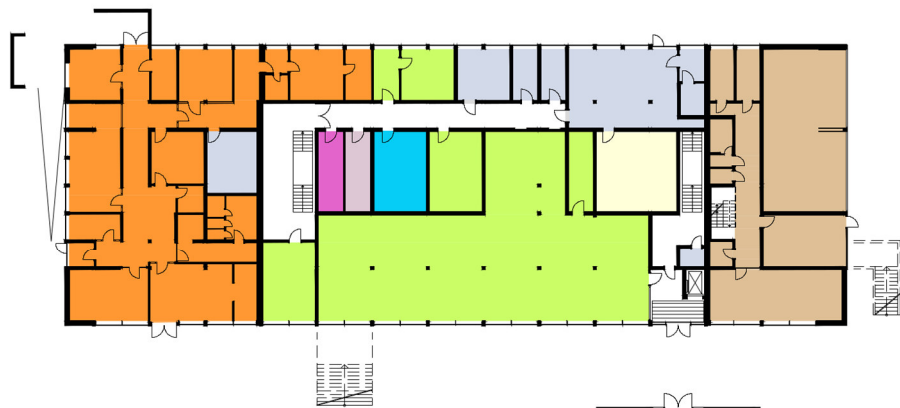

BESTAND

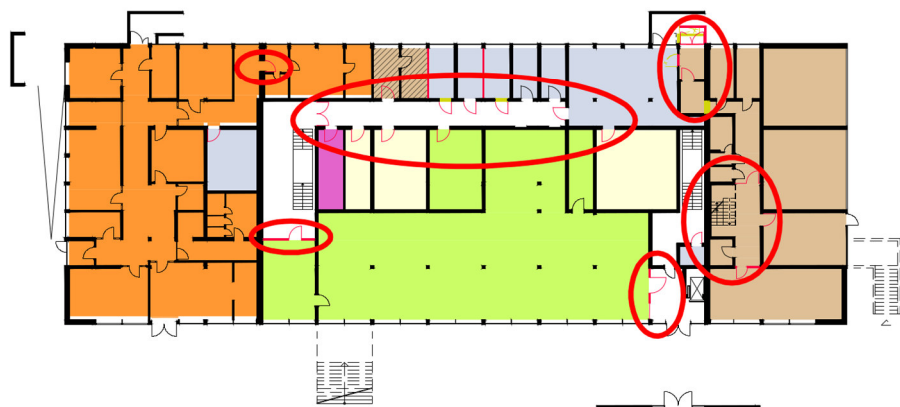


ENTWURF

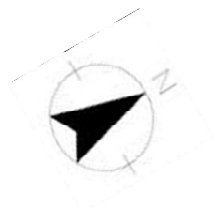

OBJEKT	VwG Rathaus Misburg	Anlage 3.6
PROJEKT	Brandschutz- und Sicherheitsmaßnahmen	
PROJEKTNR.:	B.191503013 LAGERBUCHNR.: 048-0095	

Ansichten

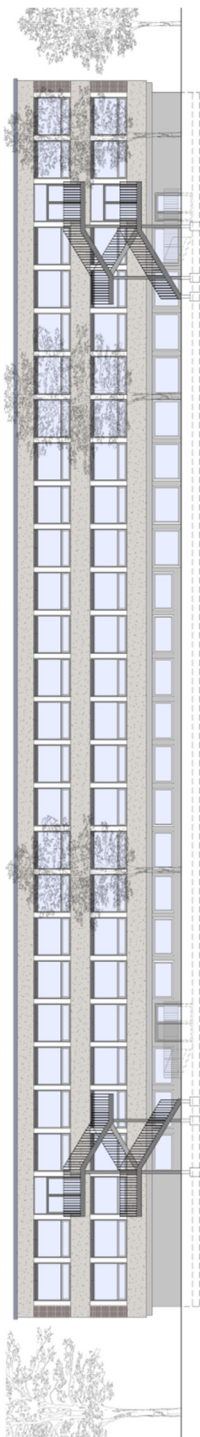

RÜCKWÄRTIGE ANSICHT



TEILANSICHT TREPPENHAUS



TEILANSICHT TREPPENHAUS SEITLICH