



Querschnitt A-A

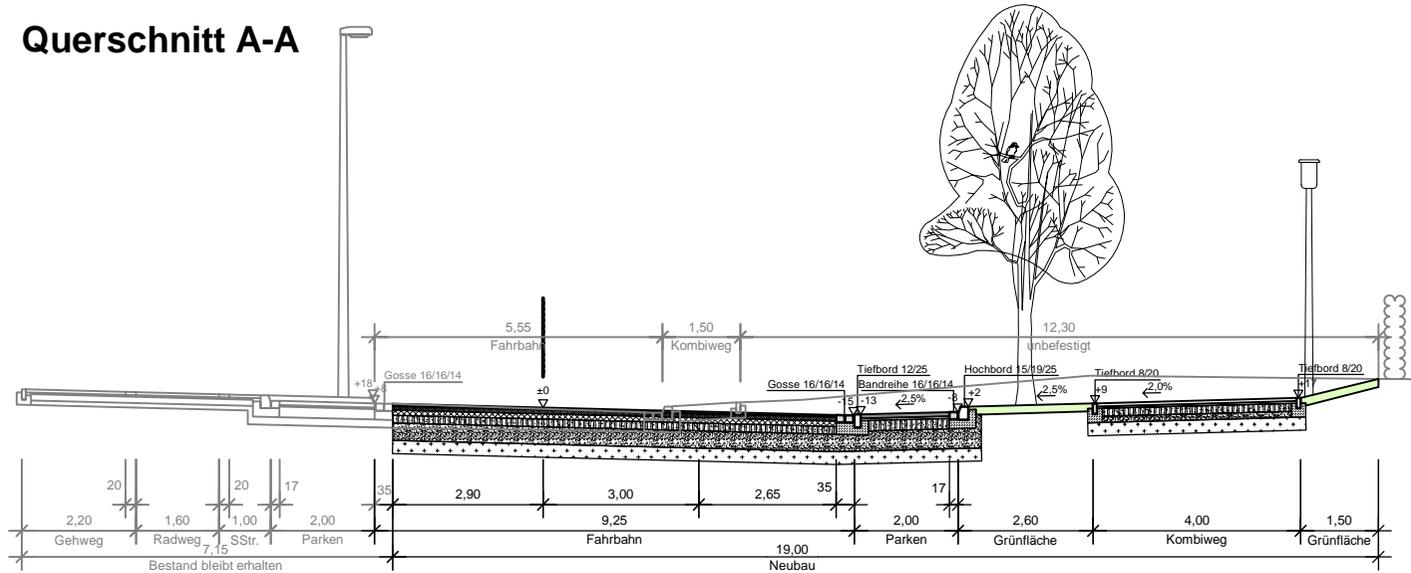

Querschnitt B-B

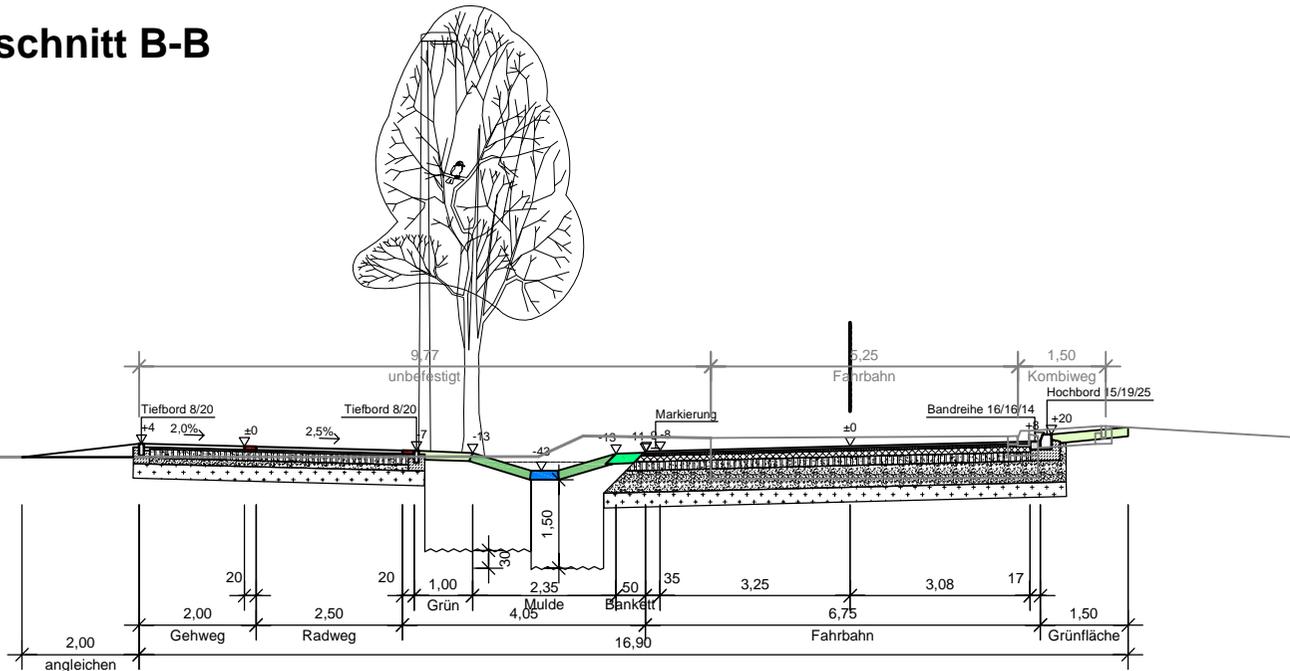

Befestigungen:

- Gehweg (Platten 40/40/6)
- Richtungsfeld (Rippenplatte)
- Sperrfeld (Rippenplatte)
- Auffindestreifen (Noppenplatte)
- Radweg (Pflaster 20/10/6; mit Klinker)
- kombinierter Geh-/Radweg (Pflaster 20/10/6)
- Sicherheitsstreifen (Pflaster 20/10/6)
- Bushaltestelle (Klinker 20/10/6,2)
- Aufpflasterung (Pflaster 20/10/10)
- Überfahrt (Pflaster 20/10/6-10)
- Parken (Pflaster 20/10/8)
- Grünfläche (Raseneinsaat)
- Fahrbahn (Asphalt)
- Gosse (Pflaster 16/16/14)
- Bankett (Schotterrasen)
- Entwässerungsmulde (Raseneinsaat)

FACHBEREICH TIEFBAU
 Straßenplanung
 66.22
 November 2017
 Änderungen vorbehalten !