


**OBJEKT** GS Kastanienhof  
**PROJEKT** Sanierung und Ausbau zur Ganztagschule  
**PROJEKTNR.:** B.191600003      **LAGERBUCHNR.:** 034/0011

**Anlage Nr. 3.1**


**LAGEPLAN**

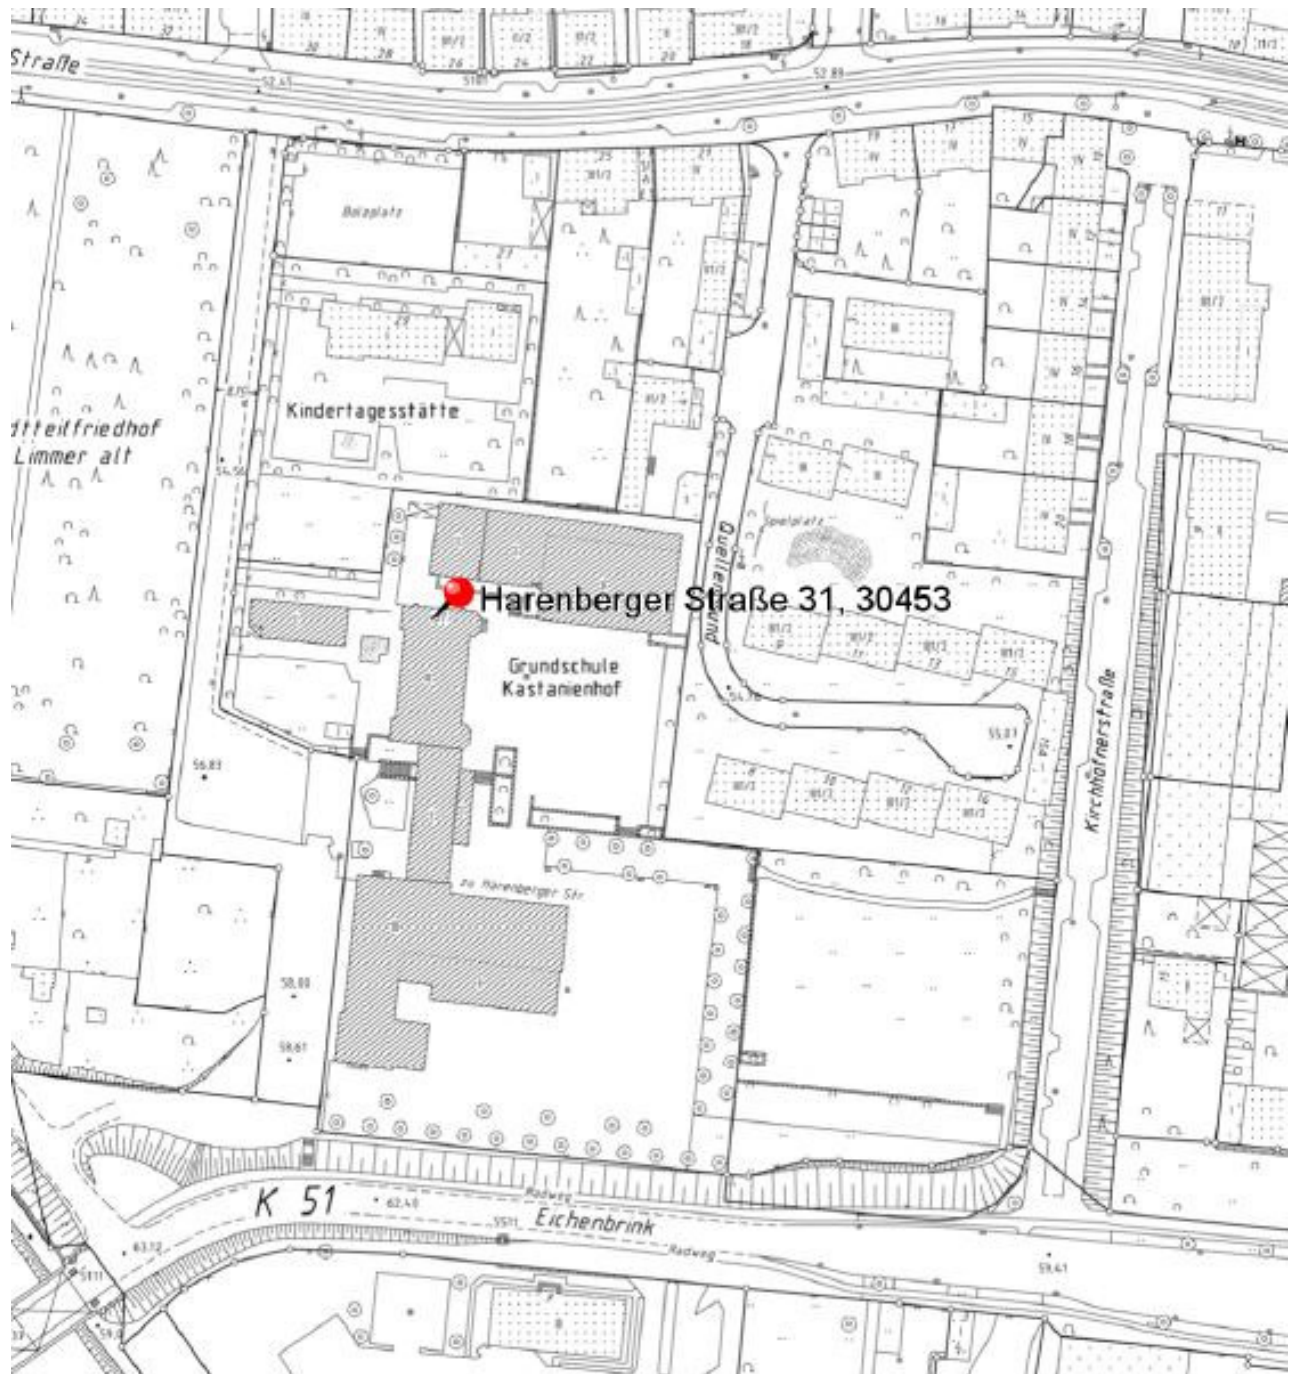

**OBJEKT** GS Kastanienhof  
**PROJEKT** Sanierung und Ausbau zur Ganztagschule  
**PROJEKTNR.:** B.191600003      **LAGERBUCHNR.:** 034/0011

**Anlage Nr. 3.2**


**GRUNDRISS Kellergeschoss**

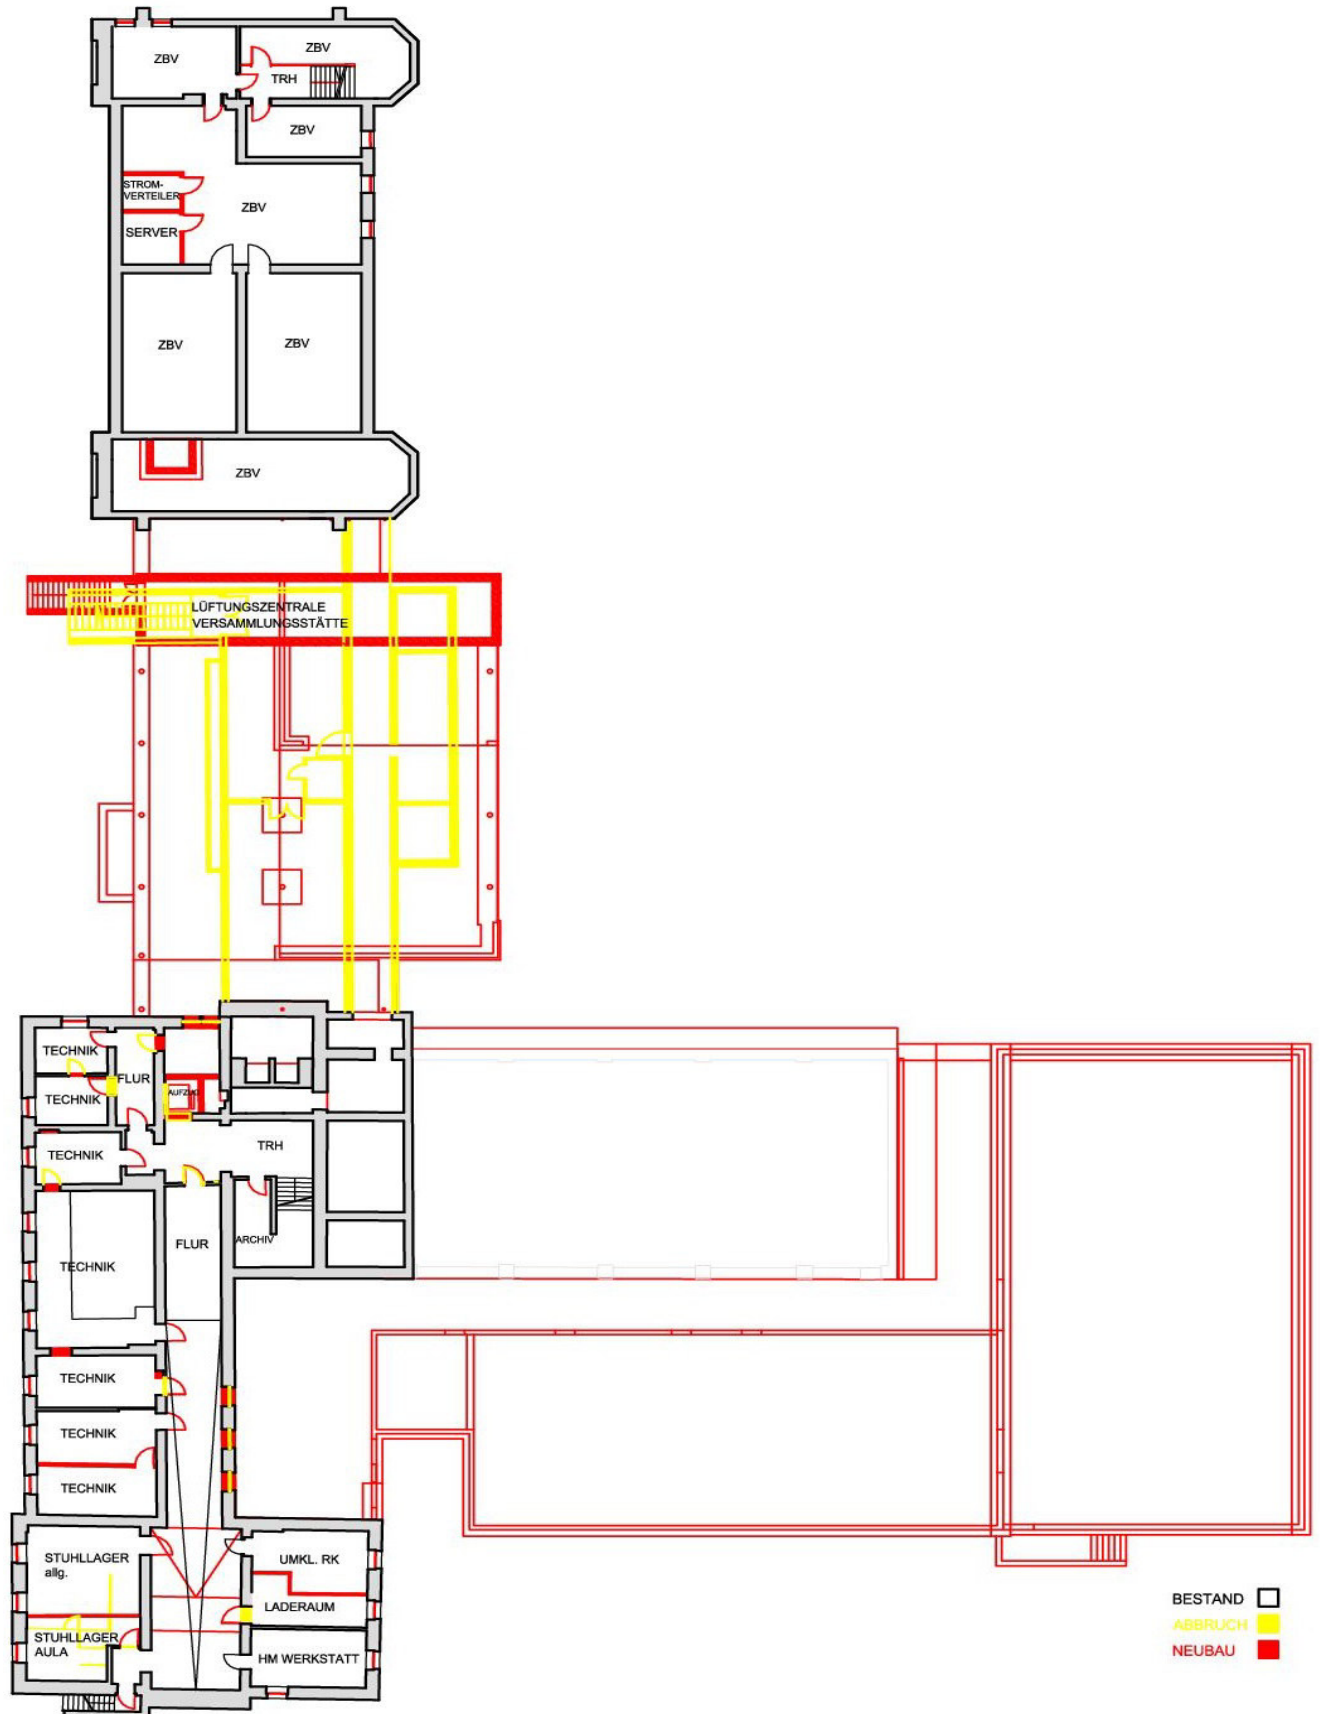

**OBJEKT** GS Kastanienhof  
**PROJEKT** Sanierung und Ausbau zur Ganztagschule  
**PROJEKTNR.:** B.191600003 **LAGERBUCHNR.:** 034/0011

**Anlage Nr. 3.3**


**GRUNDRISS Erdgeschoss**

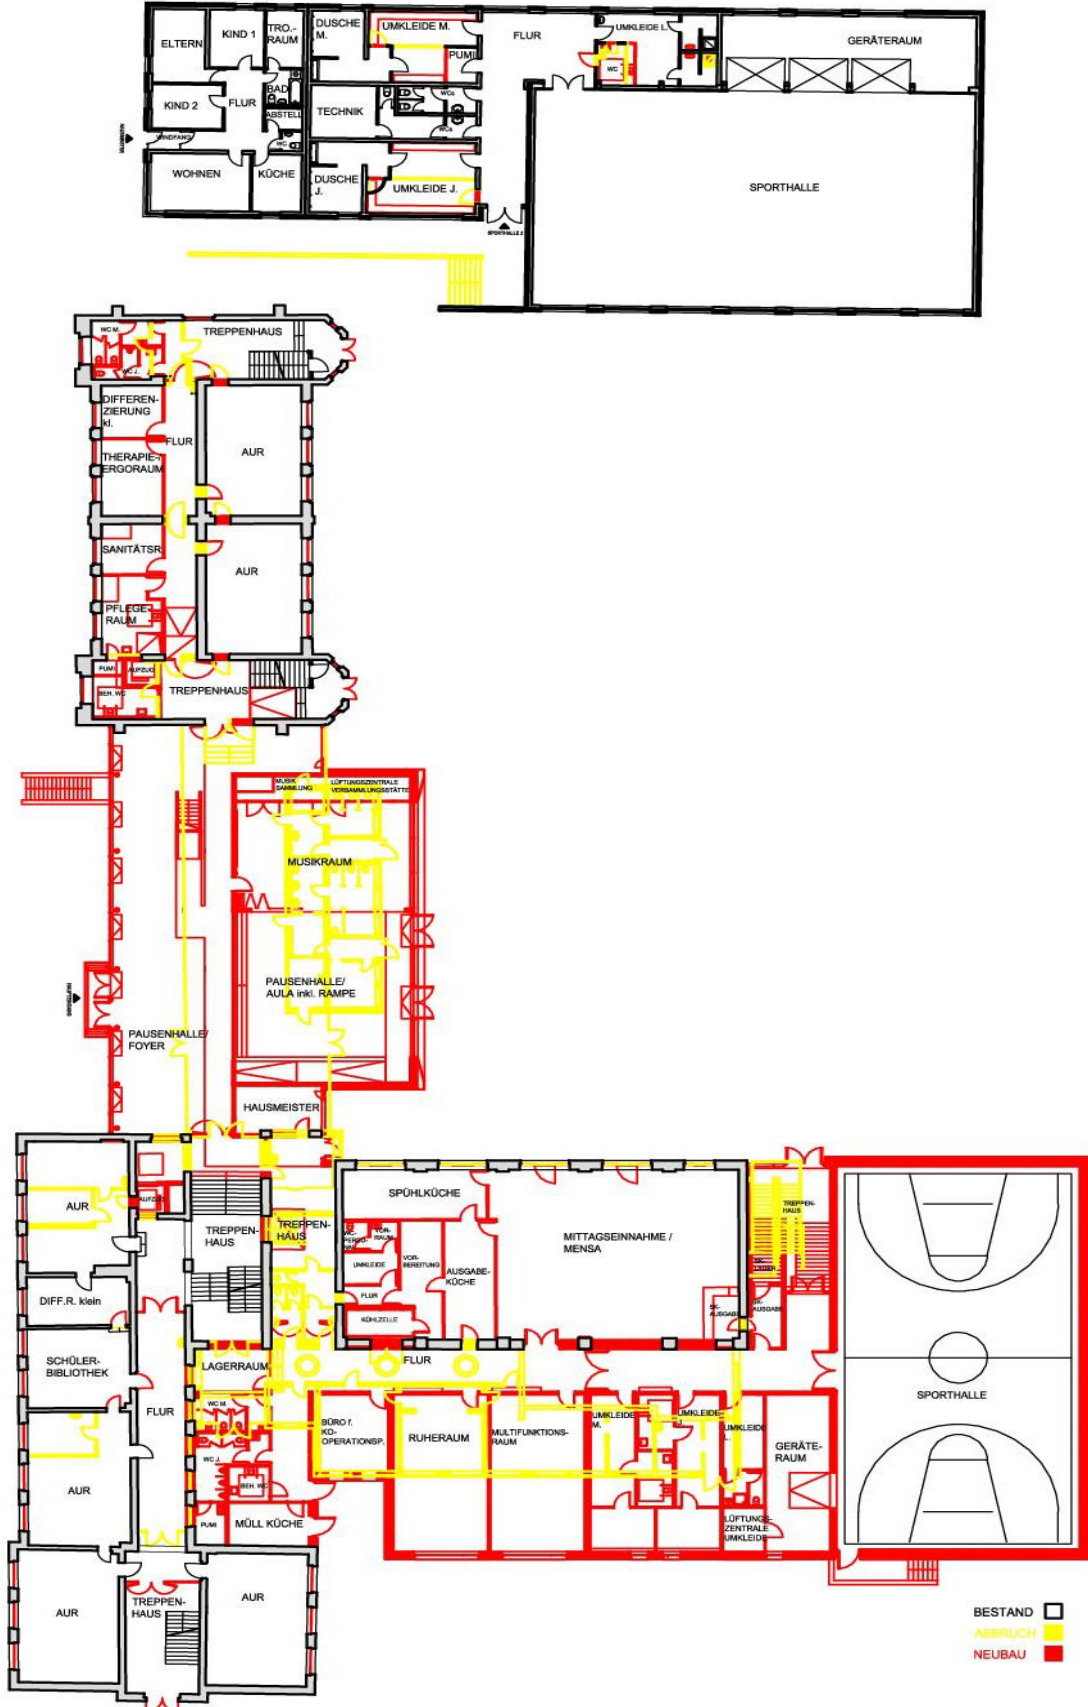

**OBJEKT**      GS Kastanienhof  
**PROJEKT**     Sanierung und Ausbau zur Ganztagschule  
**PROJEKTNR.:** B.191600003      LAGERBUCHNR.: 034/0011

**Anlage Nr. 3.4**

**GRUNDRISS 1. Obergeschoss**

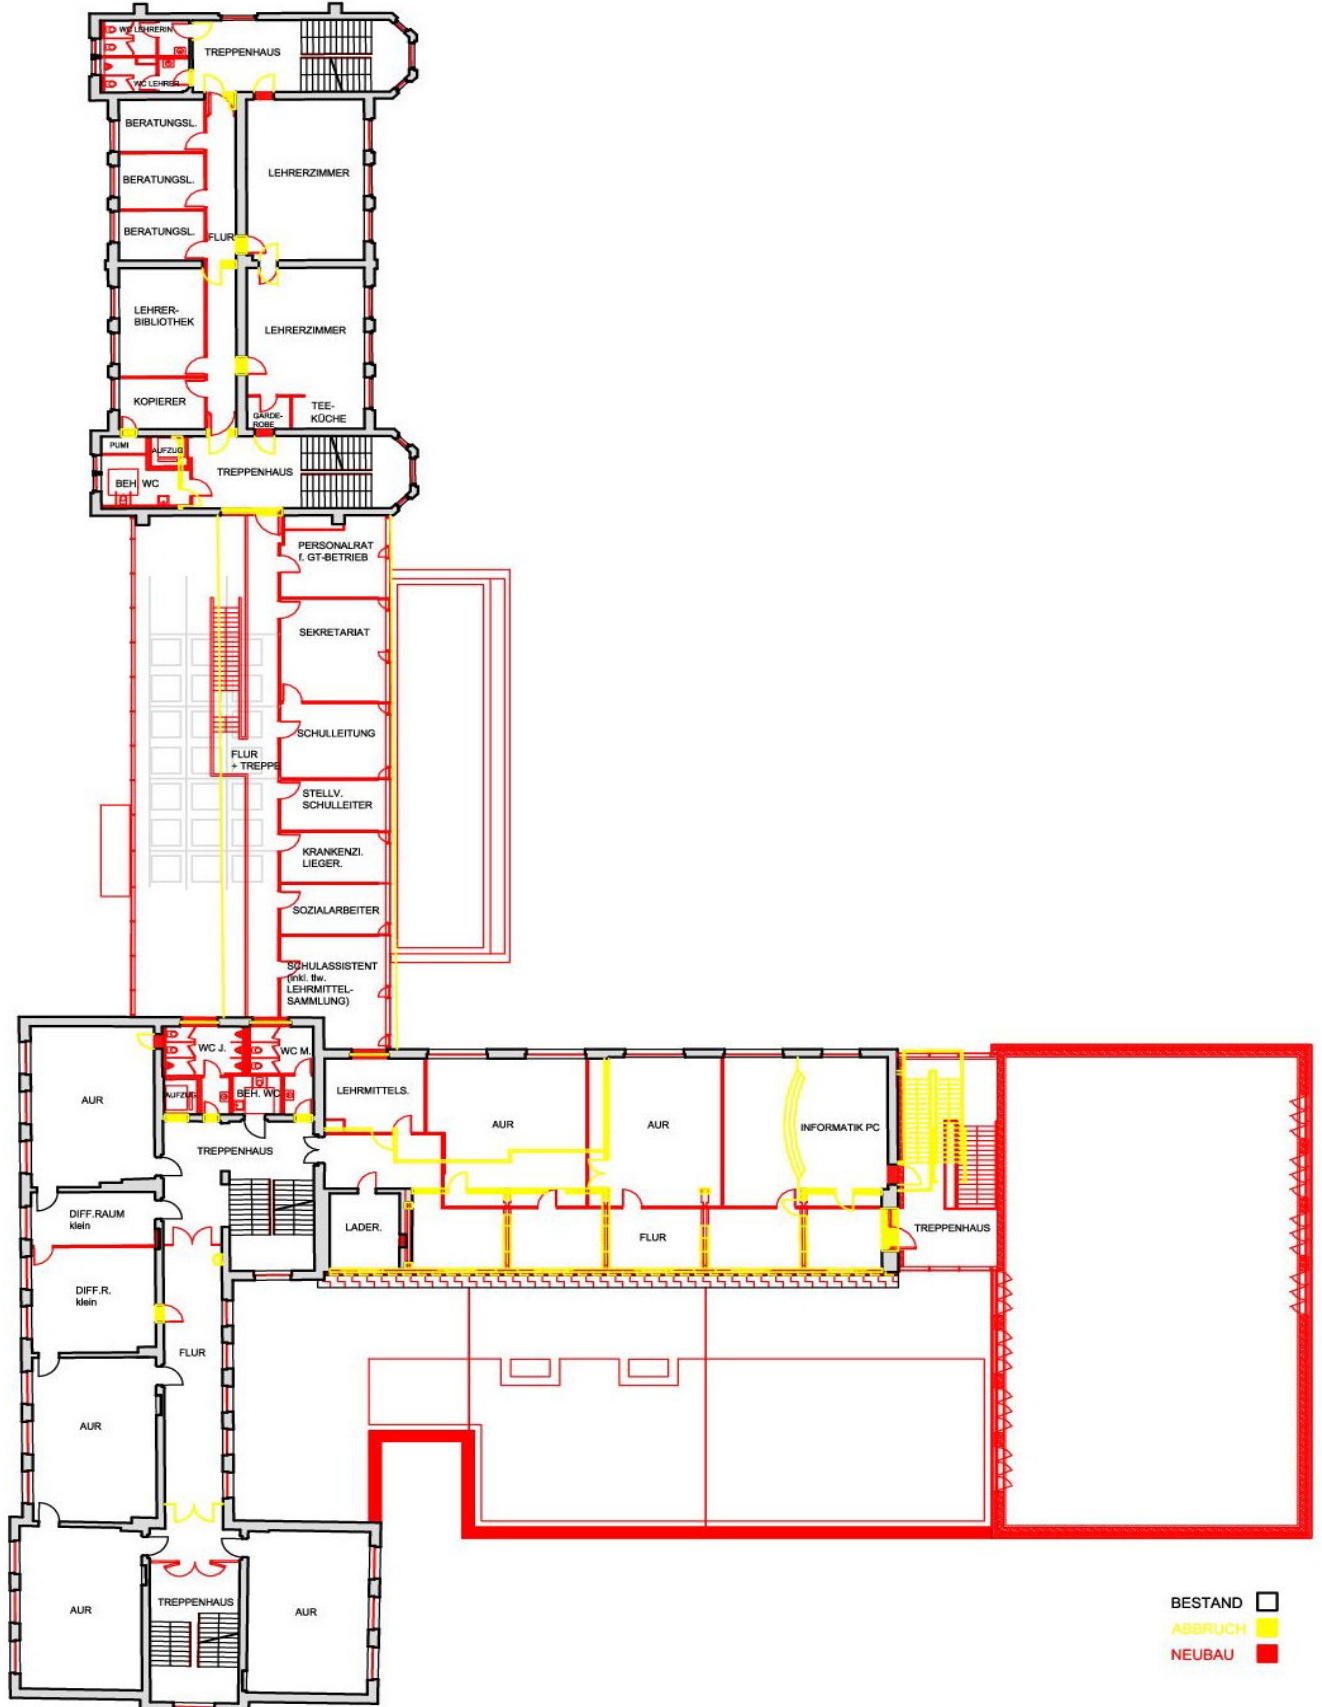


BESTAND   
 ABBRUCH   
 NEUBAU

**OBJEKT**      GS Kastanienhof  
**PROJEKT**     Sanierung und Ausbau zur Ganztagschule  
**PROJEKTNR.:** B.191600003      **LAGERBUCHNR.:** 034/0011

**Anlage Nr. 3.5**


**GRUNDRISS 2. Obergeschoss**

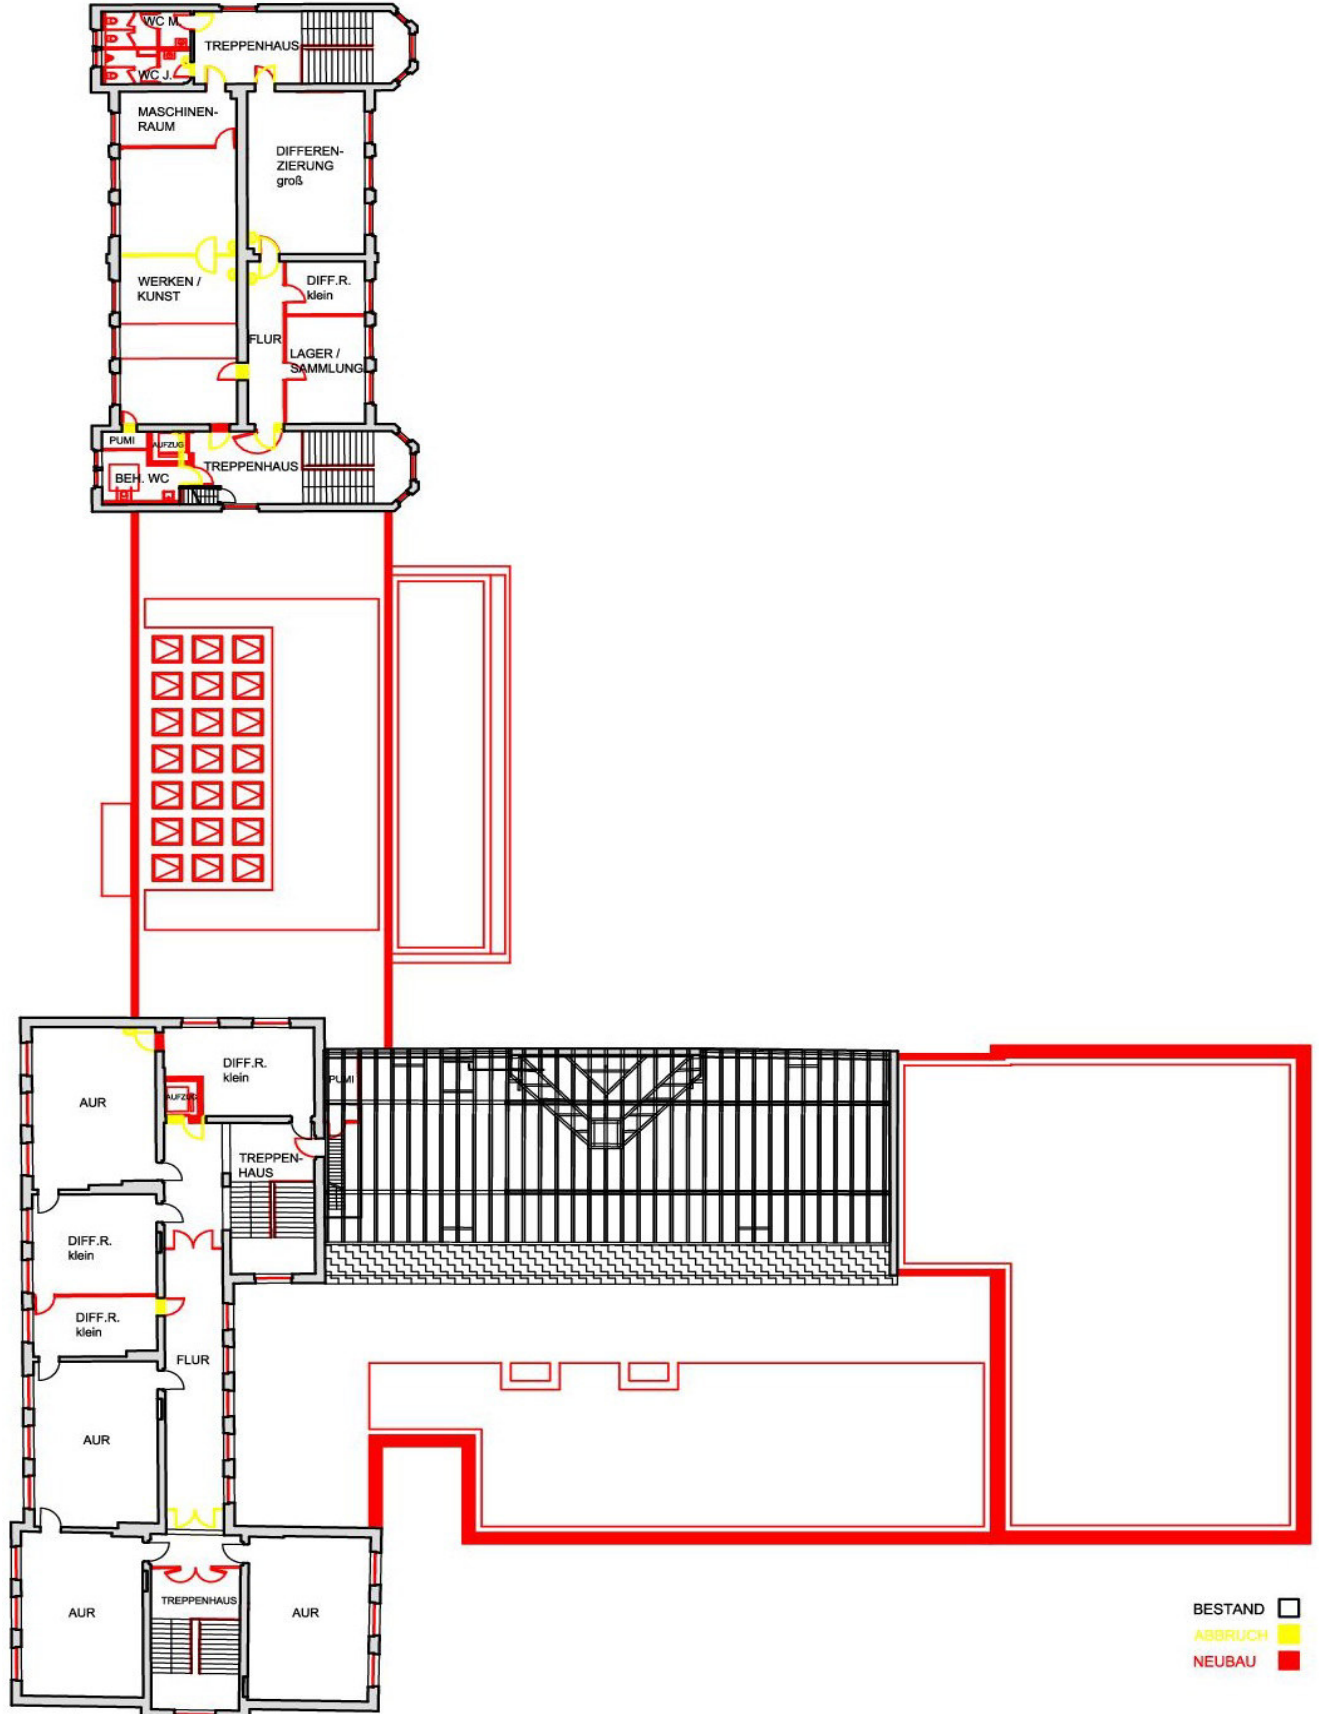

**OBJEKT** GS Kastanienhof  
**PROJEKT** Sanierung und Ausbau zur Ganztagschule  
**PROJEKTNR.:** B.191600003      **LAGERBUCHNR.:** 034/0011

**Anlage Nr. 3.6**


**GRUNDRISS Dachgeschoss**

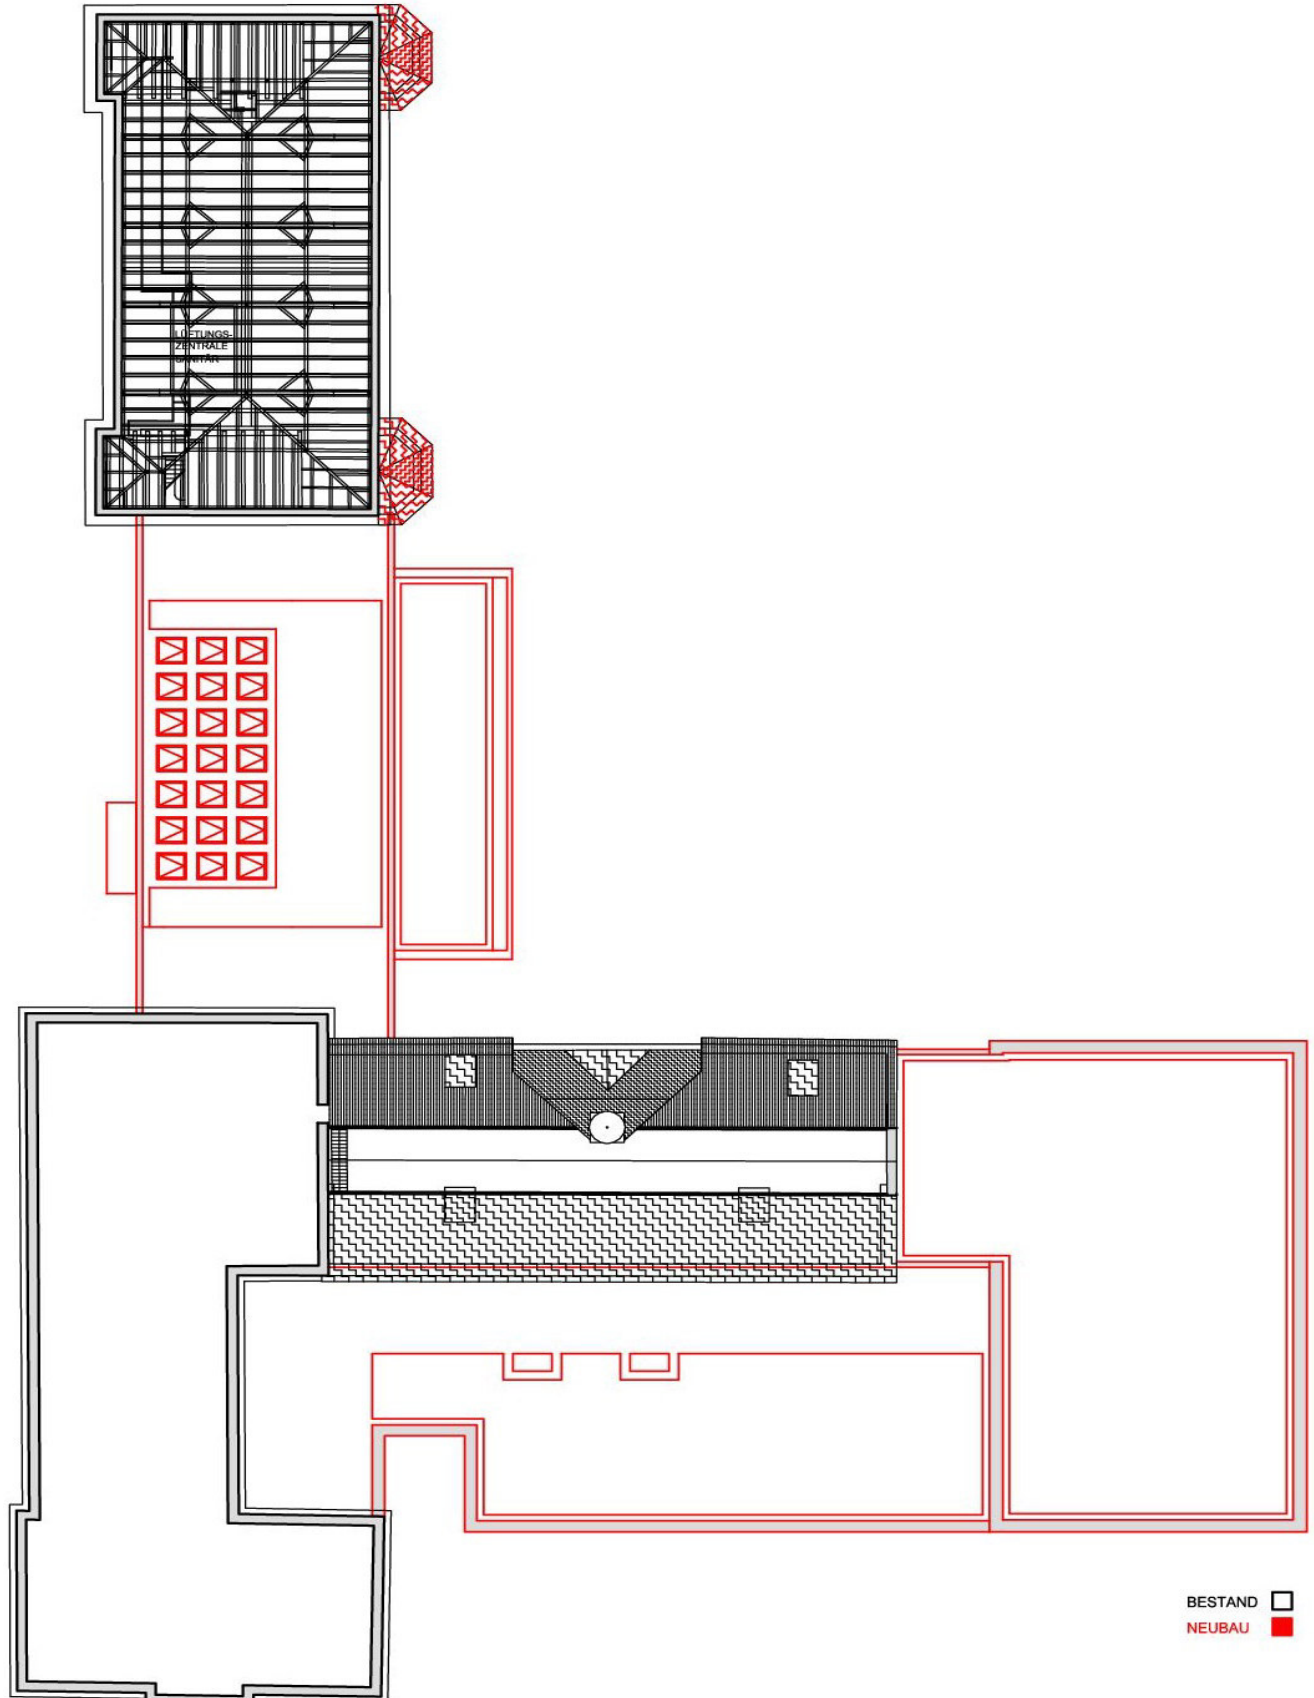

**OBJEKT** GS Kastanienhof  
**PROJEKT** Sanierung und Ausbau zur Ganztagschule  
**PROJEKTNR.:** B.191600003      **LAGERBUCHNR.:** 034/0011

**Anlage Nr. 3.7**

**DACHAUFSICHT**

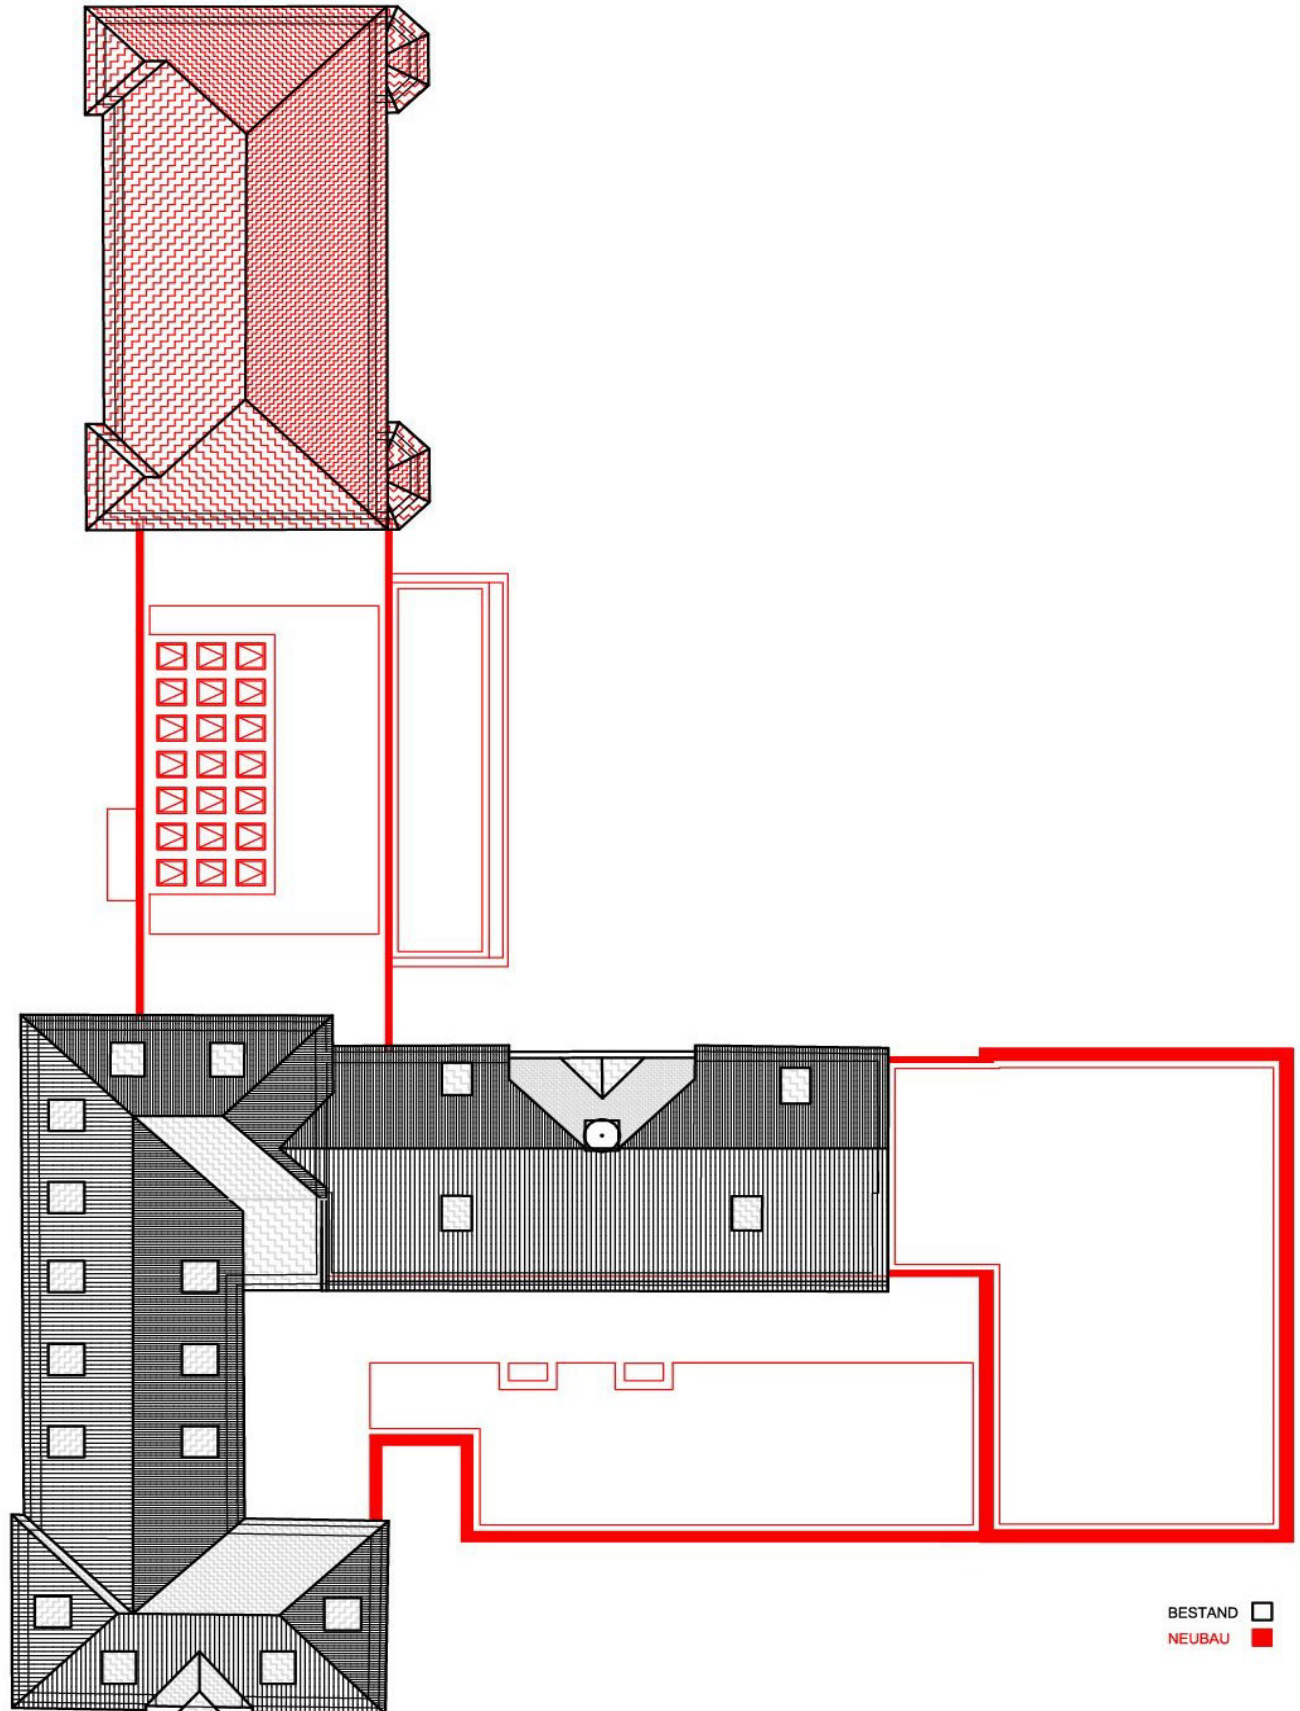

**OBJEKT** GS Kastanienhof  
**PROJEKT** Sanierung und Ausbau zur Ganztagschule  
**PROJEKTNR.:** B.191600003      **LAGERBUCHNR.:** 034/0011

**Anlage Nr. 3.8**

**PERSPEKTIVEN**





**OBJEKT** GS Kastanienhof  
**PROJEKT** Sanierung und Ausbau zur Ganztagschule  
**PROJEKTNR.:** B.191600003      **LAGERBUCHNR.:** 034/0011

**Anlage Nr. 3.9**

**SCHNITT A-A**



**OBJEKT** GS Kastanienhof  
**PROJEKT** Sanierung und Ausbau zur Ganztagschule  
**PROJEKTNR.:** B.191600003      **LAGERBUCHNR.:** 034/0011

**Anlage Nr. 3.10**

**SCHNITT B-B**



**OBJEKT** GS Kastanienhof  
**PROJEKT** Sanierung und Ausbau zur Ganztagschule  
**PROJEKTNR.:** B.191600003      **LAGERBUCHNR.:** 034/0011

**Anlage Nr. 3.11**

**ANSICHT Ost**



**OBJEKT** GS Kastanienhof  
**PROJEKT** Sanierung und Ausbau zur Ganztagschule  
**PROJEKTNR.:** B.191600003      **LAGERBUCHNR.:** 034/0011

**Anlage Nr. 3.12**

**ANSICHT West**

