Anlage -1- zur Drucksache Nr. : / 2014

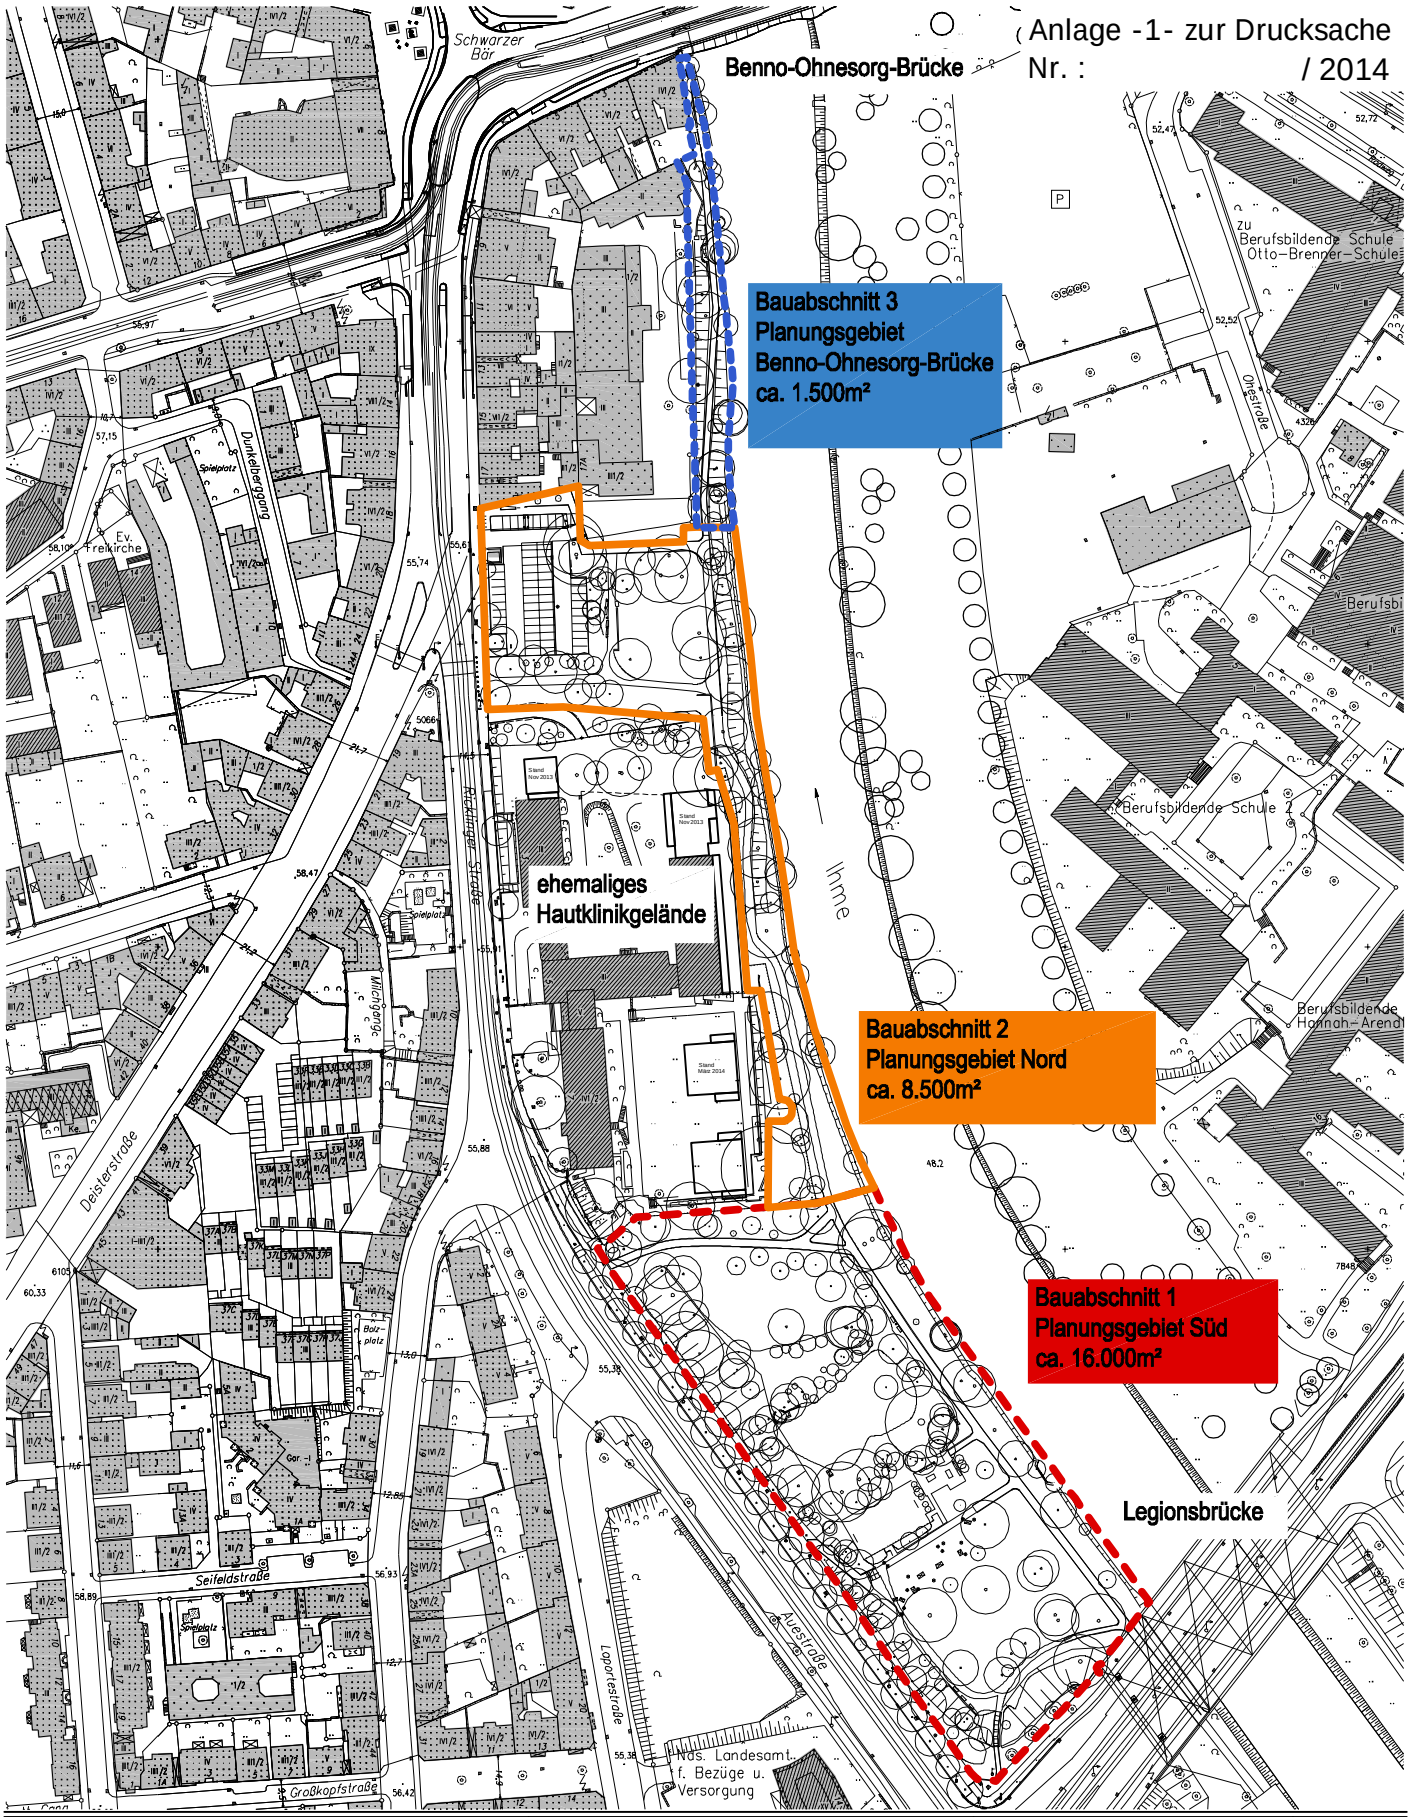

Hannover

Fachbereich Umwelt und Stadtgrün
der Landeshauptstadt Hannover
67.22 Objektplanung II
Planung und Bau

Langensalzastraße 17, 30169 Hannover

Projekt:	**Stadtteilpark Linden-Süd**	Projektbetreuung:	GK
		Plan-Nr.:	21 / 16 / 1
Plan:	**Lageplan**	Lagerbuch-Nr.:	32 / 12,48,485,756
		Maßstab:	1:2500
		Datum:	19.11.2014

Grundlagendaten © Landeshauptstadt Hannover - Der Oberbügermeister - Fachbereich Planen und Stadtentwicklung