Aufwertung Operndreieck -
Neugestaltung Rathenauplatz südlich der Oper

Illustration – Stufenanlage an der Rathenaustraße

Opernplatz Hannover

Entwurf

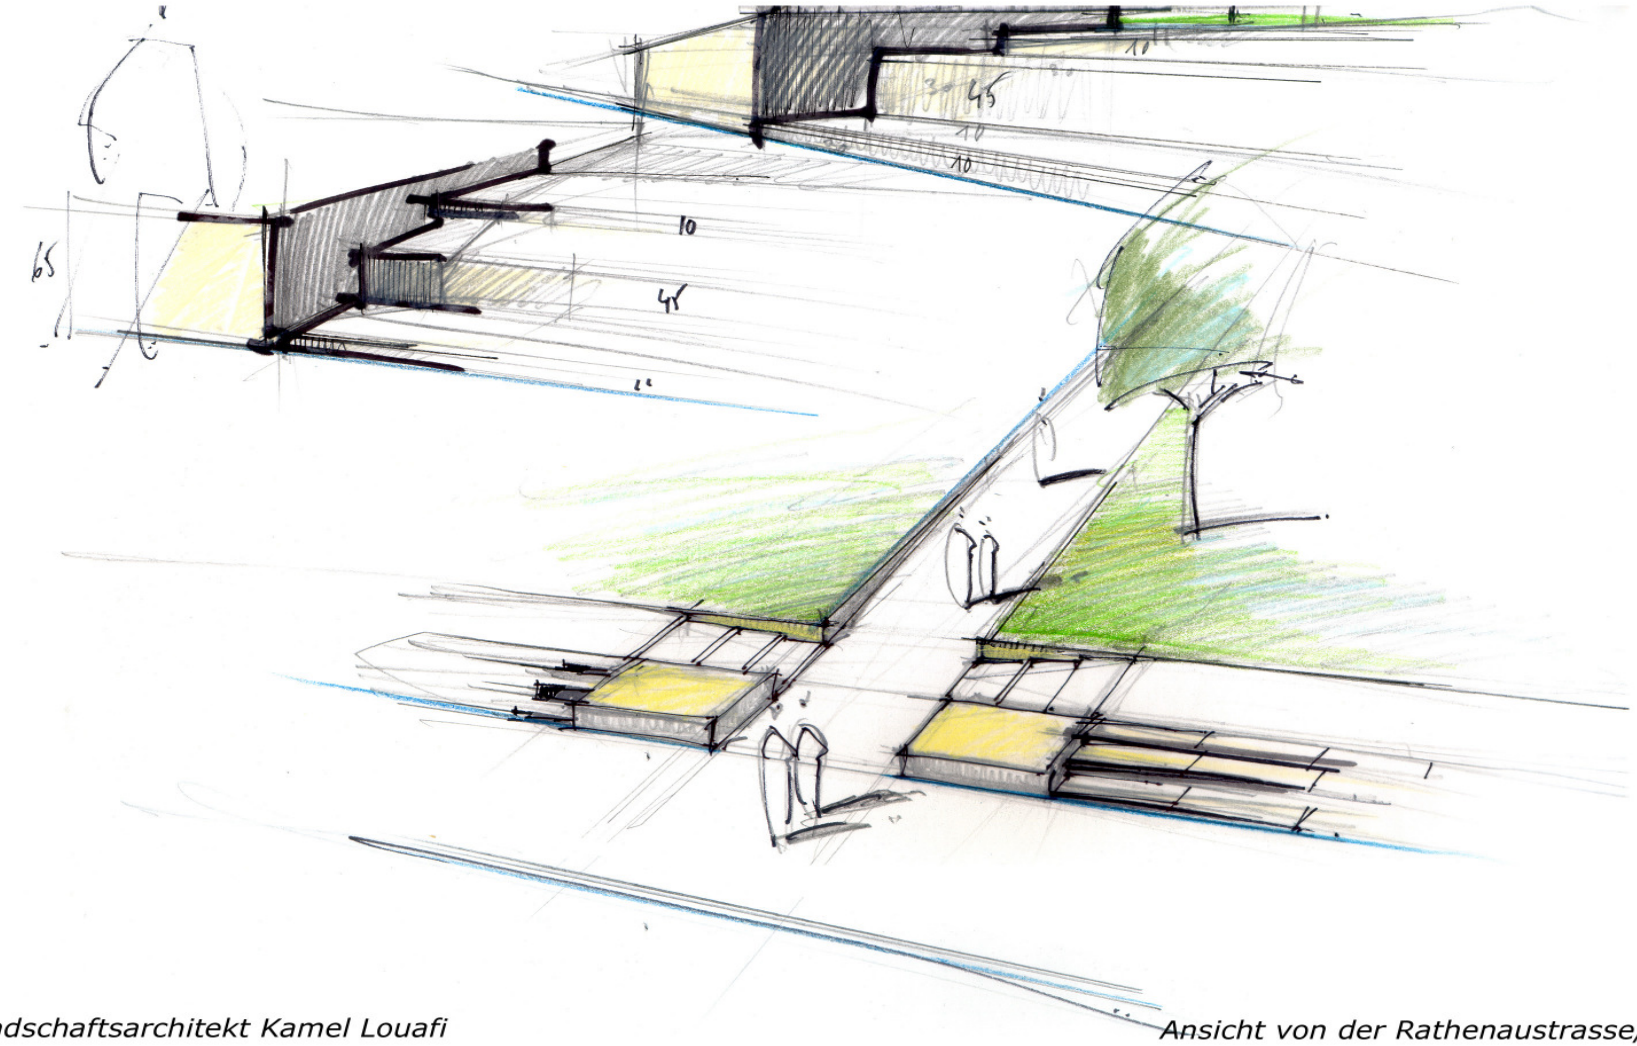

Landschaftsarchitekt Kamel Louafi

Ansicht von der Rathenaustrasse/Ostteil

Landeshauptstadt Hannover

Fachbereich Umwelt und Stadtgrün
Langensalzastr. 17
30169 Hannover

Landschaftsarchitekt Kamel Louafi
Oranienstraße 185
10999 Berlin

Anlage 4