



Basisdaten: Stadtkarte 1:1000
 © Landeshauptstadt Hannover - Geoinformation

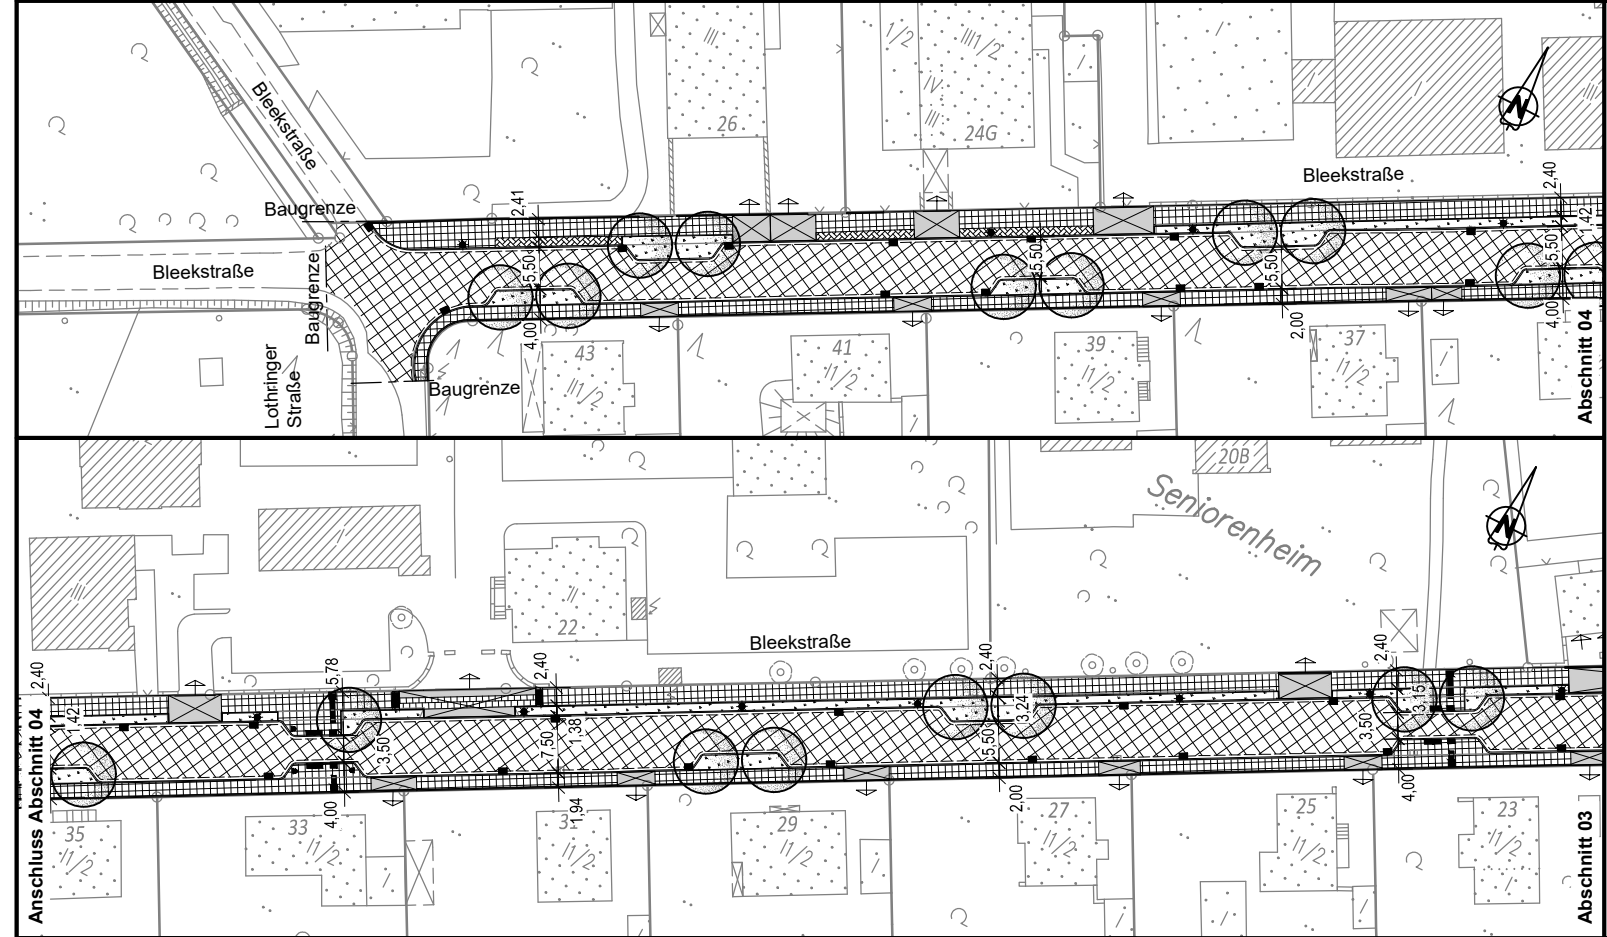

Zeichenerklärung

- Ausbaugrenze
- Einfahrt
- vorh. / gepl. Ablauf
- vorh. Leuchte
- gepl. Baum
- gepl. taktile Elemente
- Fahrbahn
Asphalt
- Gehweg
hellgrau, Betonsteinplatten 40/40/8
- Gehweg
hellgrau, Betonsteinplatten 20/20/8
- Parken halbhoch
anthrazit, Betonsteinpflaster 20/10/8
- Grünfläche
- Überfahrt
Betonsteinpflaster 20/10/8

Regelquerschnitt

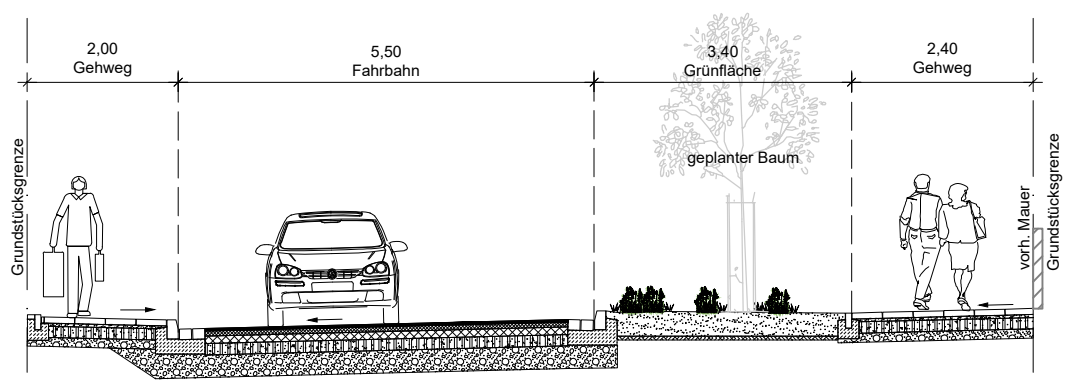

FACHBEREICH TIEFBAU Straßenplanung

66.21.

Januar 2024

Änderungen vorbehalten !

Anlage 2 zur
 Drucksache Nr.

/ 2024