

OBJEKT	Kleefelder Straße 31, 30175 Hannover	Anlage 3
PROJEKT	Errichtung von 3 Stahl-Außentreppen	
PROJEKTNR.:	B.192281600 LAGERBUCHNR.: 011-0168	

Lageplan




OBJEKT	Kleefelder Straße 31, 30175 Hannover	Anlage 3.1
PROJEKT	Errichtung von 3 Stahl-Außentreppen	
PROJEKTNR.:	B.192281600 LAGERBUCHNR.: 011-0168	

Freiflächenplan




(ohne Maßstab)

OBJEKT	Kleefelder Straße 31, 30175 Hannover	Anlage 3.2
PROJEKT	Errichtung von 3 Stahl-Außentreppen	
PROJEKTNR.:	LAGERBUCHNR.: 011-0168	

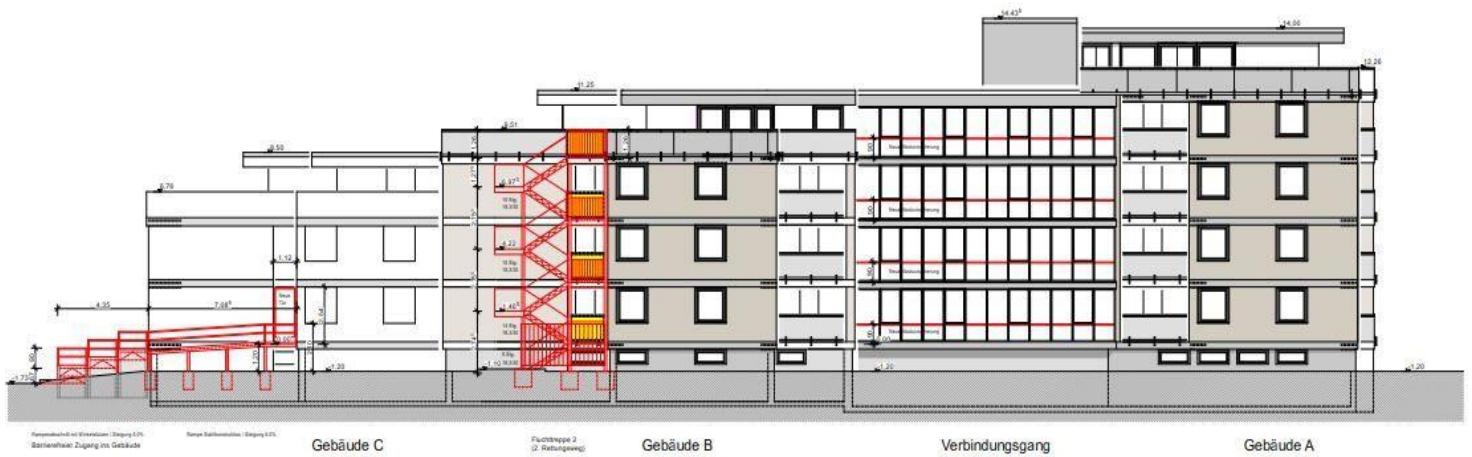

Ansicht Ost (kein Maßstab)

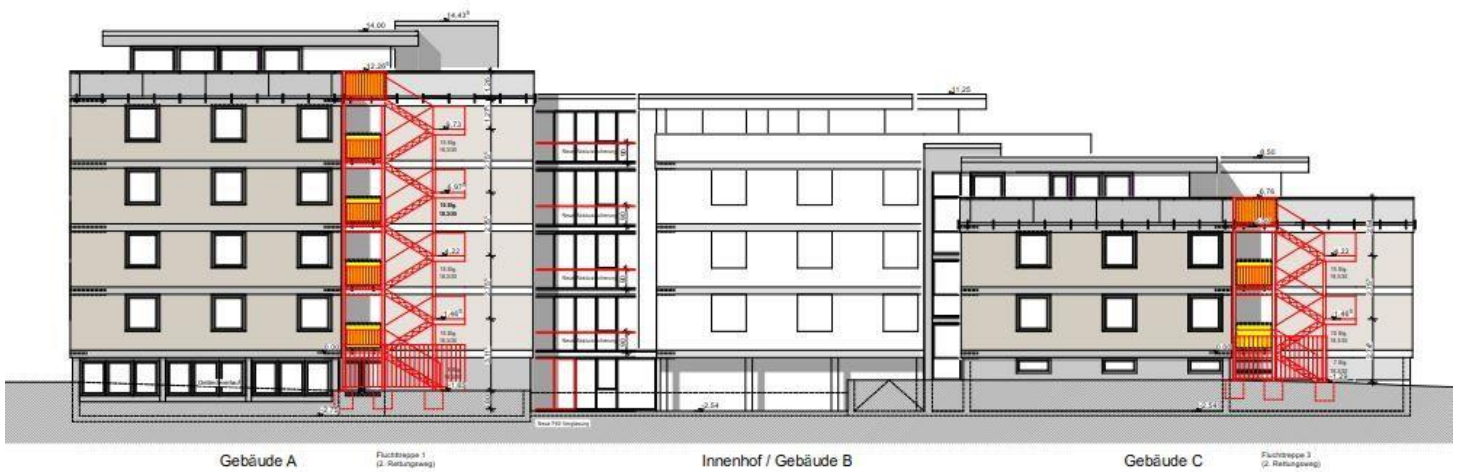

Ansicht West (kein Maßstab)