

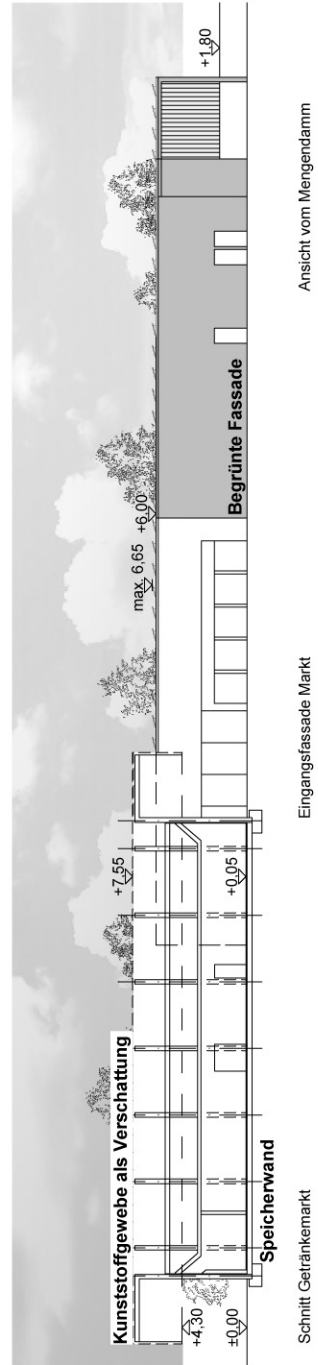



# Anlage C

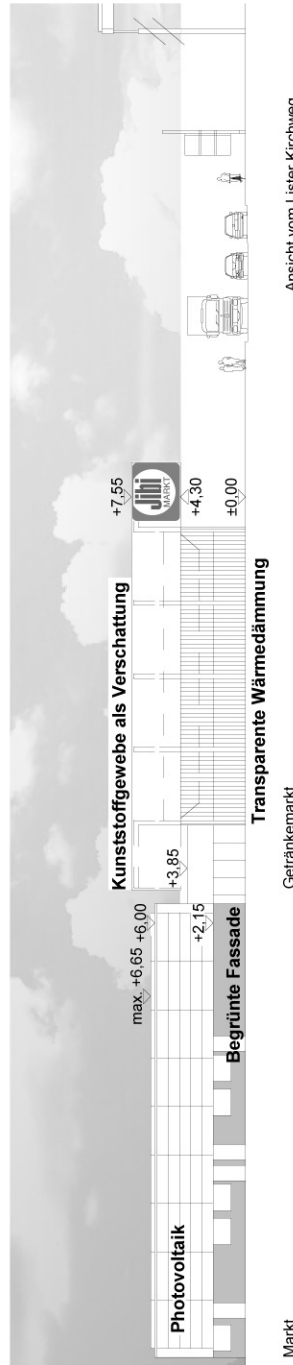

Perspektive vom Lister Kirchweg

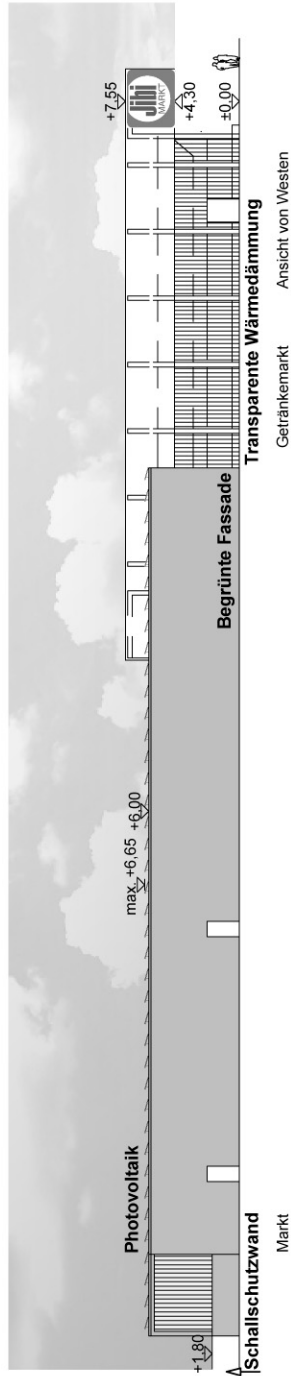

Umgebung des vorhabenbezogenen Bebauungsplangebietes

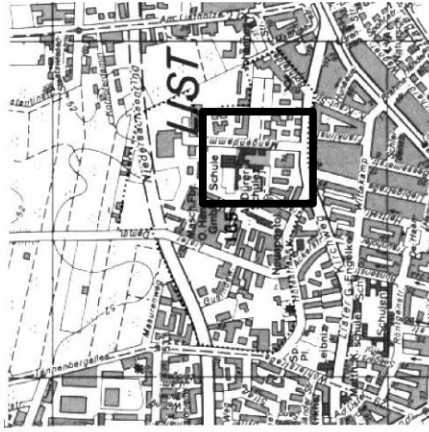

Ausschnitt aus der Stadtkarte Hannover 1:20.000

## Vorhaben- und Erschließungsplan zum Vorhabenbezogenen Bebauungsplan Nr. 1696 - Mengendamm- Stadtteil List

Maßstab 1:500

Vorhabenträger:  
Einkaufsmarkt Dorfstraße  
Berenbostel GmbH + Co KG  
Kurze Straße 4-6  
33613 Bielefeld  
gez. Budde  
04.09.2007  
Bielefeld, den .....

Planverfasser:  
Despang Architekten  
Am Graswege 5  
30169 Hannover  
gez. Despang  
04.09.2007  
Hannover, den .....