


OBJEKT Historisches Museum Hannover
PROJEKT Dachsanierung
PROJEKTNR.: K.1911.82671 **LAGERBUCHNR.:** 001/0221

Anlage Nr. 3.1

Lageplan

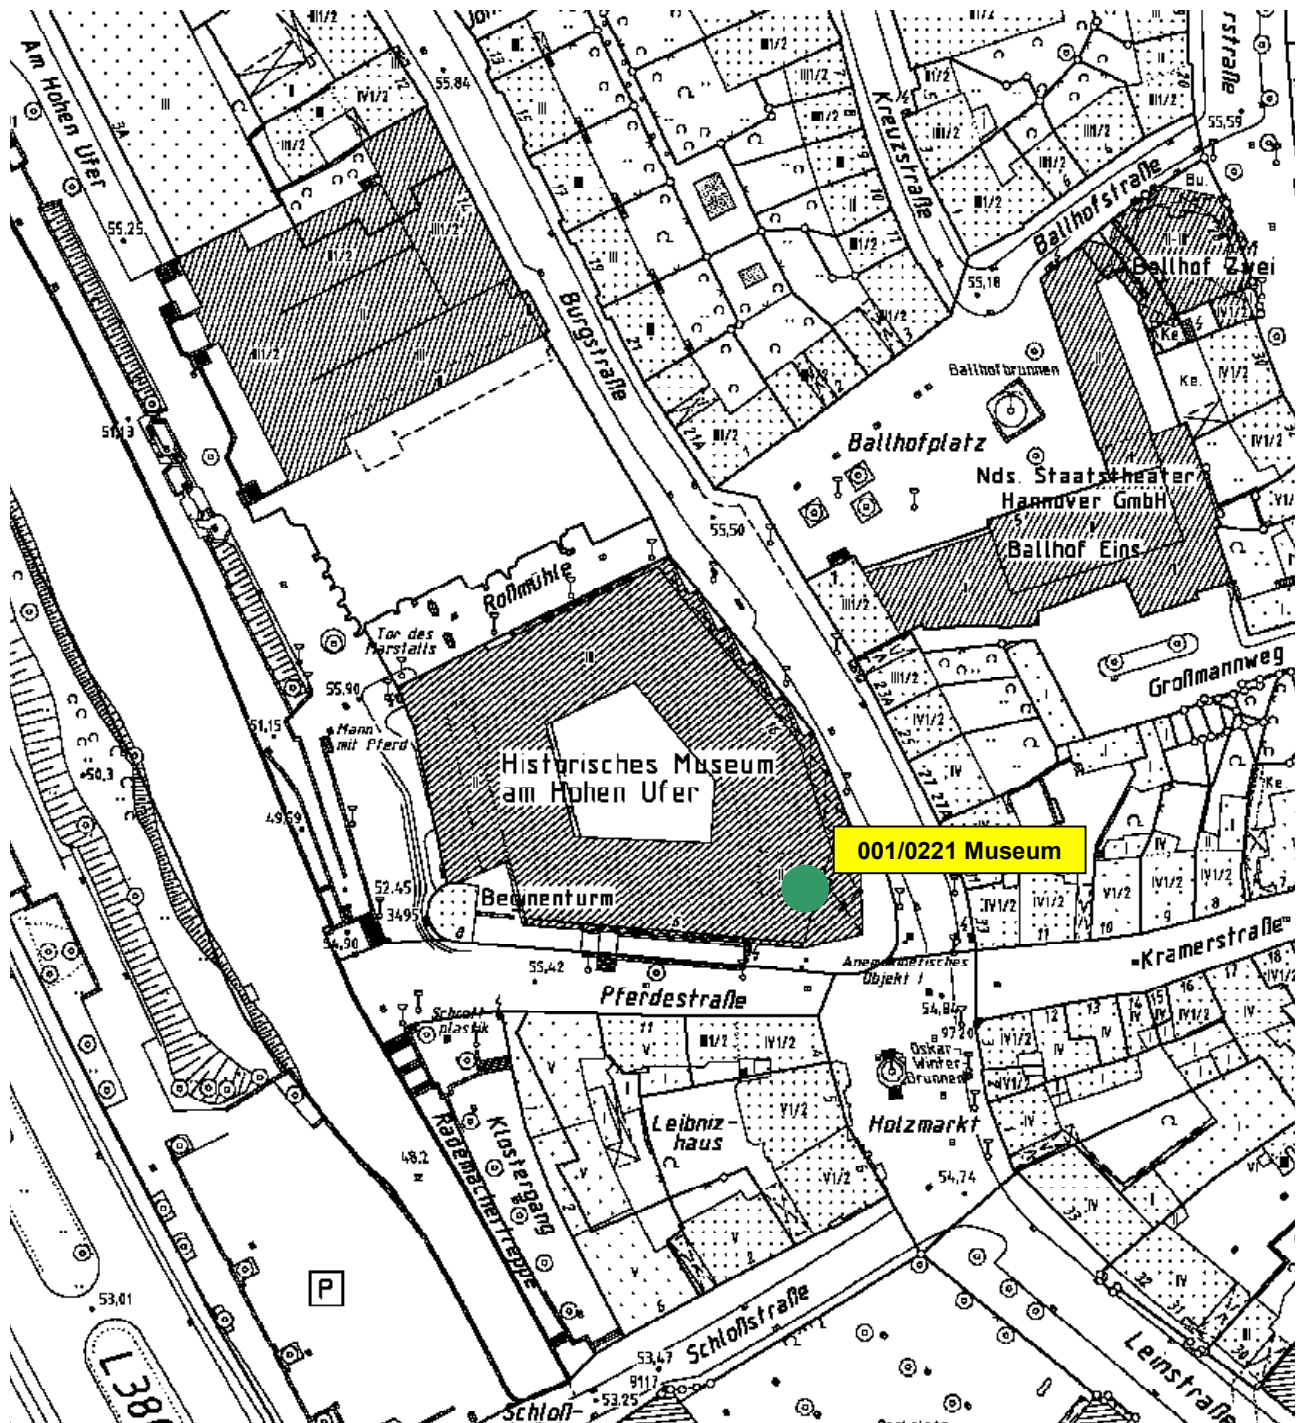

OBJEKT Historisches Museum Hannover
PROJEKT Dachsanierung
PROJEKTNR.: K.1911.82671 **LAGERBUCHNR.:** 001/0221

Anlage Nr. 3.2

Dachaufsicht

