Anlage 1 zur
Drucksache Nr. / 2022
- Blatt 11 -

FACHBEREICH TIEFBAU
Straßenplanung
66.22
Januar 2022
Änderungen vorbehalten !

Veloroute 09 nach Ricklingen

Lodemannbrücke, Anschluss Stammestraße, Variante: beidseitige Führung

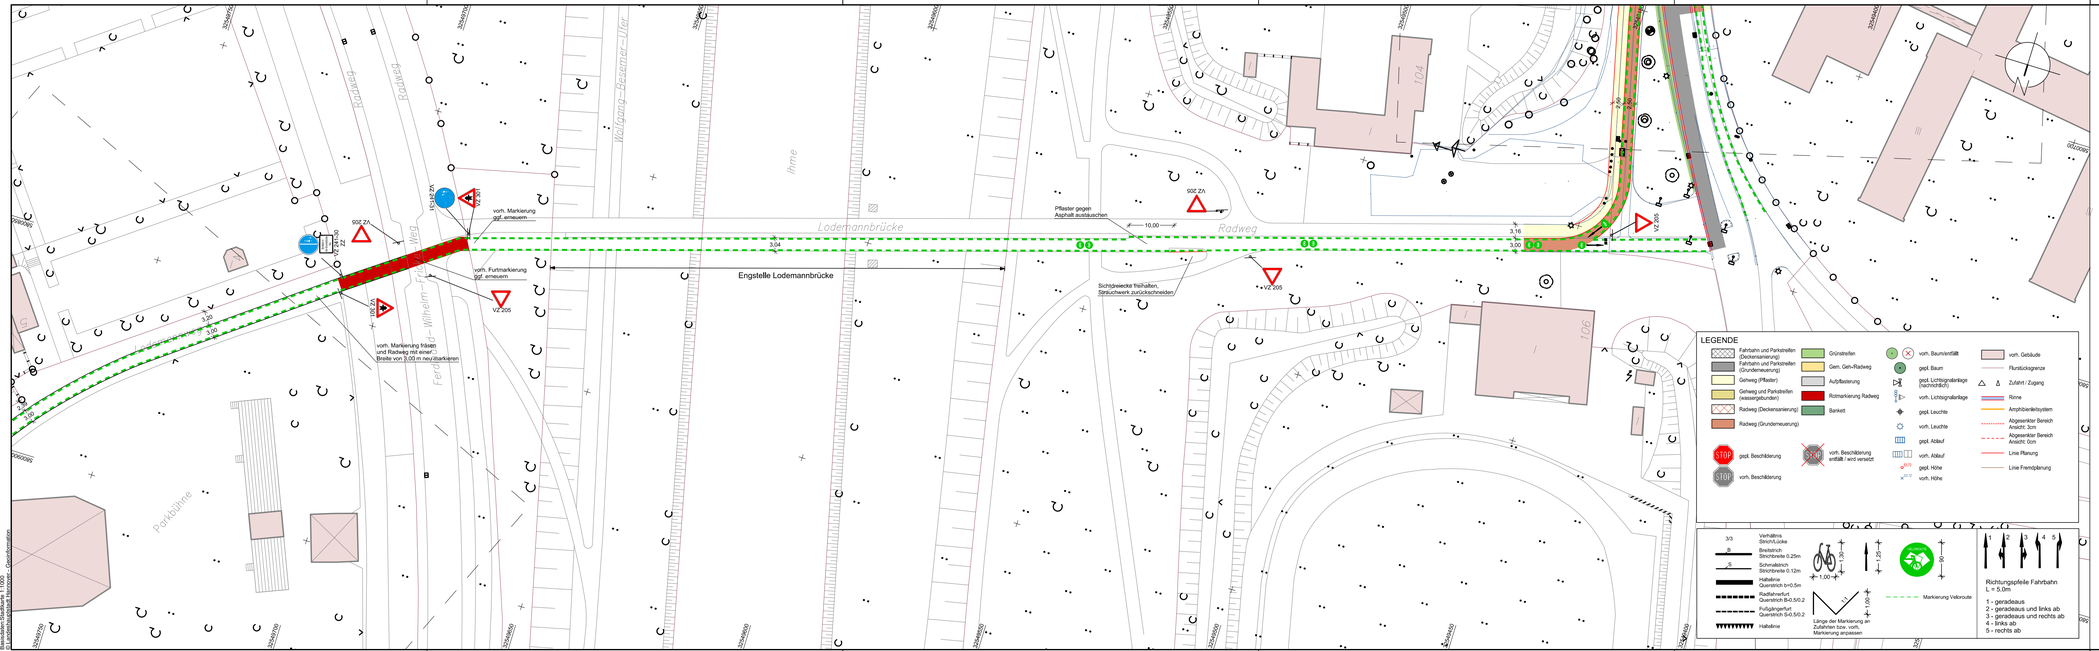

AutoCAD 2015 | Landeshauptstadt Hannover | Fachbereich Tiefbau | Rudolf-Hillebrecht-Platz 1 | 30159 Hannover

Blattgröße/Stadtkarte 1:1000 Koordinatensystem: ETRS89 / UTM zone 32N (mit Geoid)