Anlage 1 zur
Drucksache Nr. / 2022
- Blatt 7 -

FACHBEREICH TIEFBAU
Straßenplanung
66.22
Januar 2022
Änderungen vorbehalten !

Veloroute 09 nach Ricklingen

Lodemannbrücke, Anschluss Stammestraße,
Variante: einseitige Zweirichtungsführung

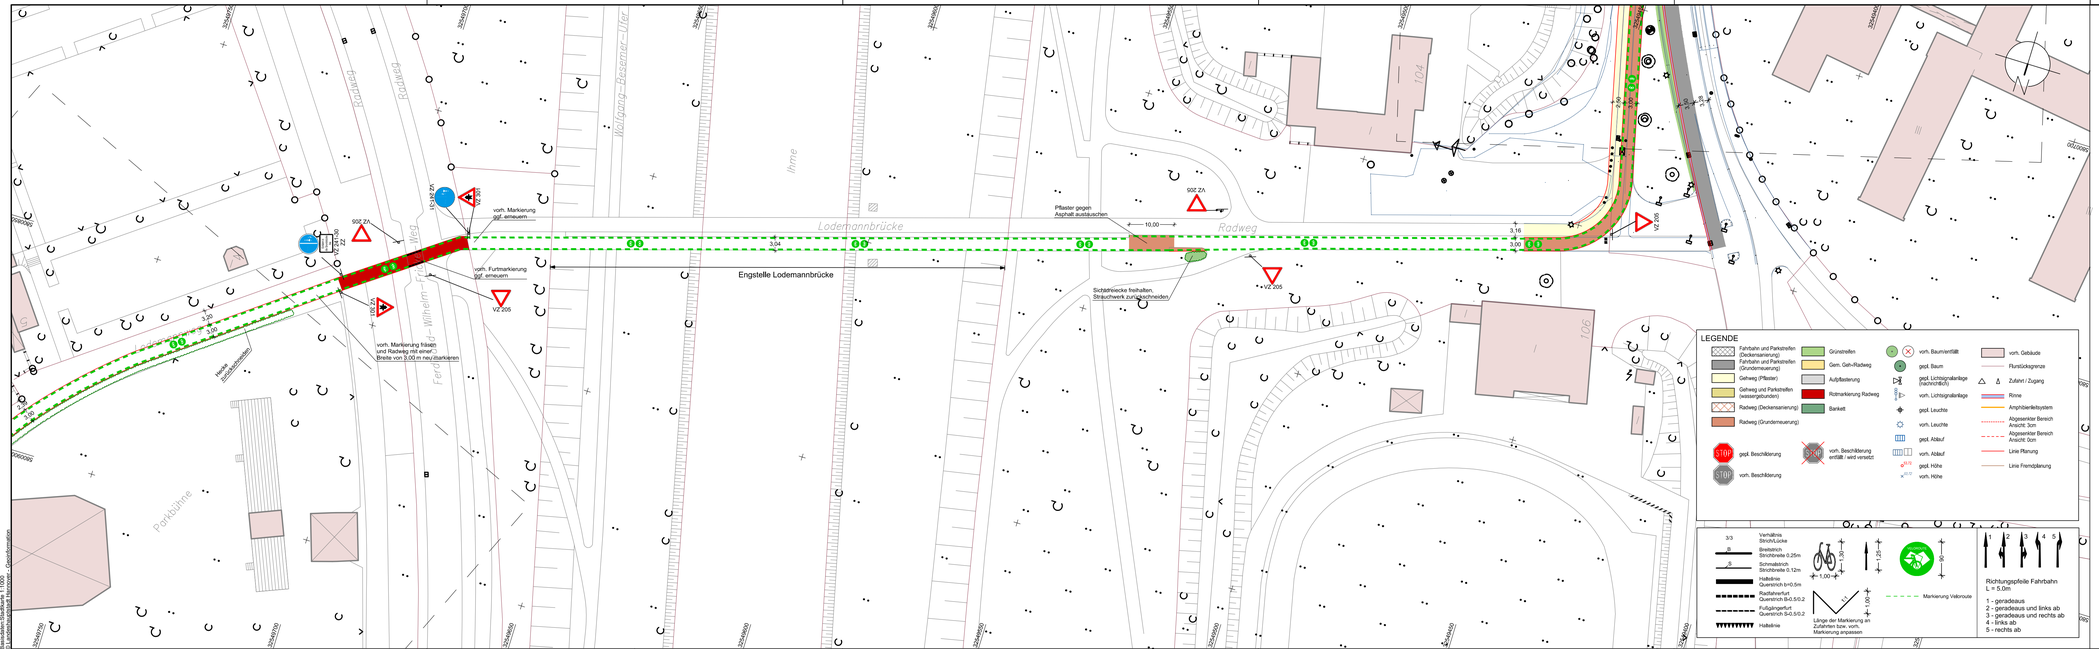

Stadtplan-Stadtbahn 1:1000
Stadtbahn Gleisplan

AutoCAD 2015 | Landeshauptstadt Hannover | Fachbereich Tiefbau | Rosdorfer Straße 67 | 30159 Hannover