


Basisdaten: Stadtkarte 1:1000
 © Landeshauptstadt Hannover - Geoinformation

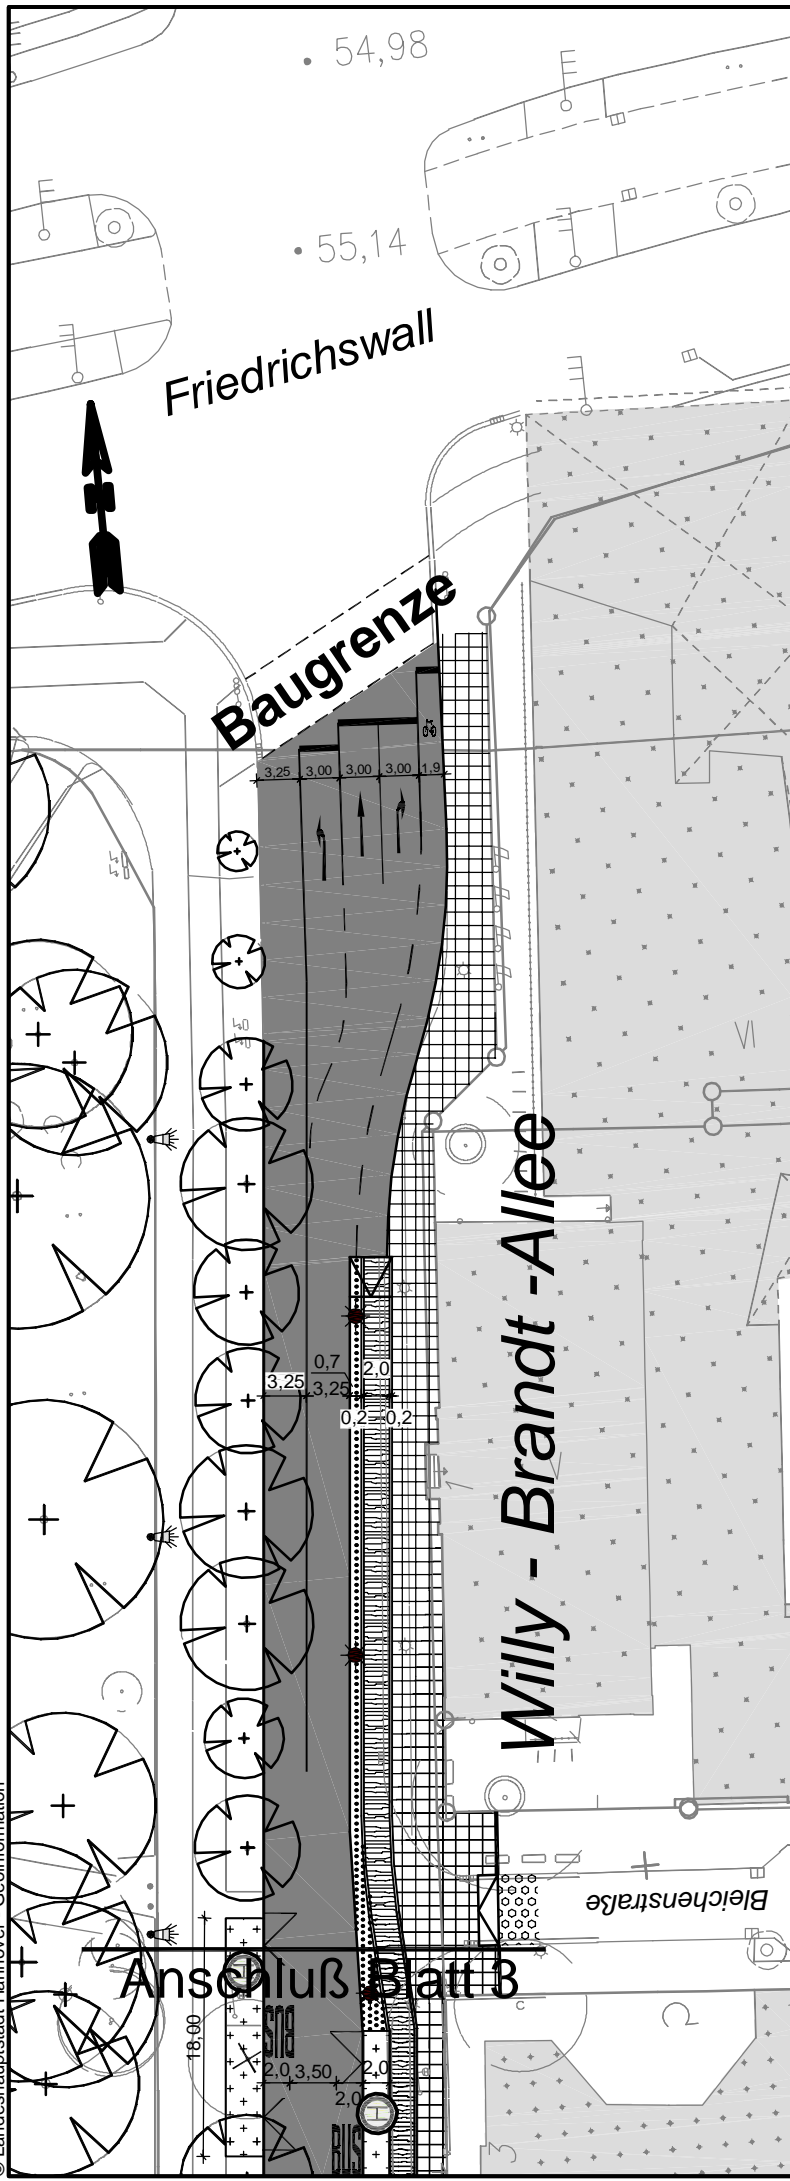

FACHBEREICH TIEFBAU
Straßenplanung
 66.22
 August 2015
 Änderungen vorbehalten !

Zeichenerklärung

- Ausbaugrenze
- vorh. / gepl. Leuchte
- gepl. Baum
- vorh. Baum
- Lichtsignalanlage
- Gehweg
- Fahrbahn
- Parken
- Überfahrt
- Kleinbeleuchtung
- Gehweg
- Sicherheitsstreifen
- Fläche angleichen
- Radweg
- Rampe
- Haltestelle