Anlage 2 zur Drucksache Nr. /2018
Übersichtslageplan

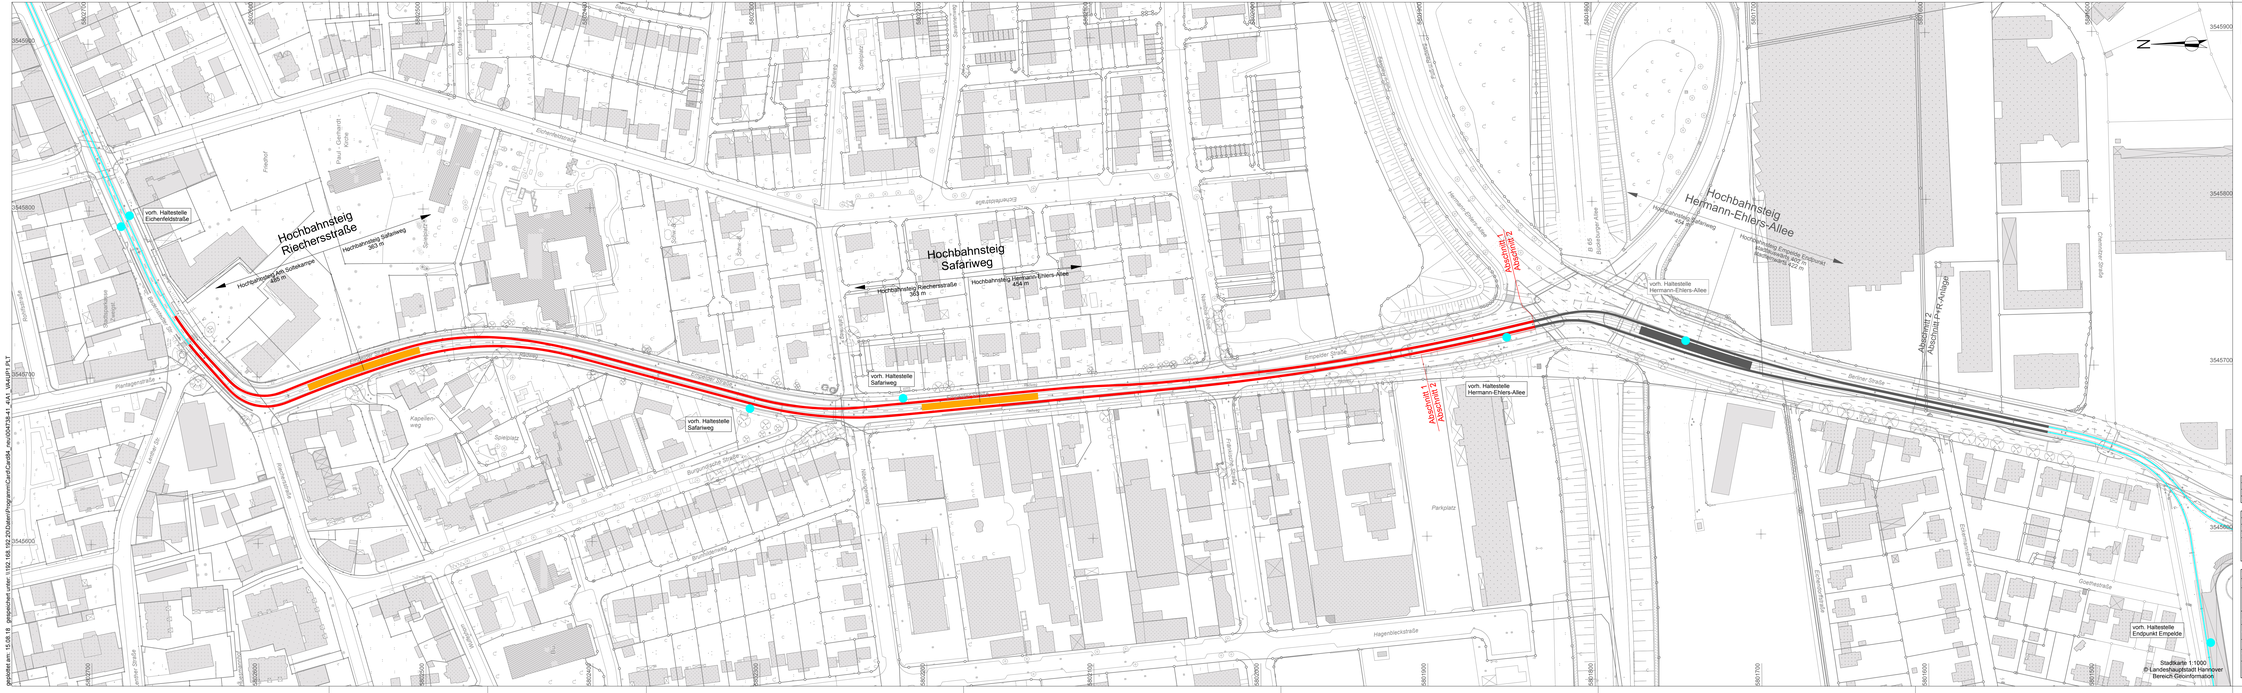

Legende

- geplanter Streckenausbau
- Zielplanung Abschnitt 2
- vorh. Stadtbahnlinie 9
- vorh. Haltestelle
- gepl. Hochbahnsteig
- gepl. Hochbahnsteig Abschnitt 2

Ind.	Art der Änderung/Ergänzung	Datum	TransTecBau

Pbr: 4738		Entwurfsverfasser	TransTecBau
Bearb.: Kutzner		07 / 2018 Hannover, 09.08.2018	TransTec Bauplanungs- und Ingenieurgesellschaft Hannover mbH
gez.: Grünhagen		07 / 2018	Sie-Strücken Ring 1, D-30167 Hannover T (0511) 39 08 - 0, F (0511) 39 08 - 1299 E info@transtecbau.de Internet: www.transtecbau.de
gepr.: gez.: i. A. Schmidt		08.08.2018	
Zchg.: 1_VA 4 UP1	gez.: pze. Oetzmann	gez.: i.V. Mandaika	

Projekt: I126.00	Vorhabenträger	infra
Blatt:	Hannover, 10.08.2018	Infrastrukturgesellschaft Region Hannover GmbH
	gez.: pze. Vey	gez.: i. V. Ottmann
Anl.: Blatt:	Stadtbahnstrecke A-West	
Größe: B: 42,0 cm L: 154,5 cm H: 0,04 m²	Ausbau Empelder Straße	
Planfeststellung	Abschnitt 1	
Verkehrsanlage Gleis/Straße	Verkehrsanlage Gleis- und Straßenbau - Genehmigungsplanung -	
M 1: 1000	Übersichtslageplan	

GN/KW