


# Anlage 11 zur Drucksache Nr. Ausbauquerschnitt 7 - Abschnitt 2

Ausbauquerschnitt 7  
P+R-Anlage - Parkplatz

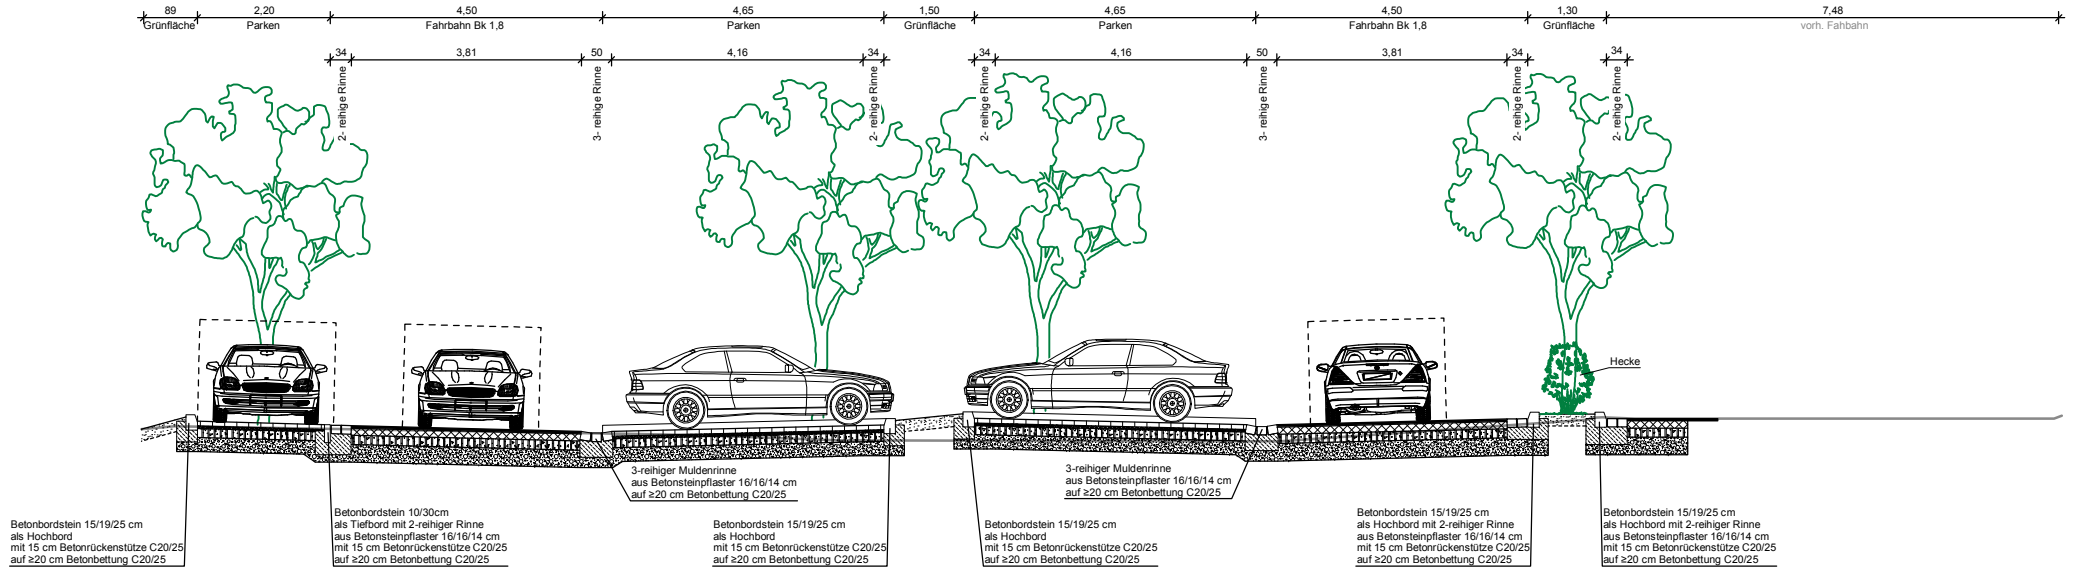

**infra**  
Infrastrukturgesellschaft  
Region Hannover GmbH

**TransTecBau**  
TransTec Bauplanungs- und  
Managementgesellschaft  
Hannover mbH

Hannover, Feb. 2018