


Anlage 5 zur Drucksache Nr.
 Ausbauquerschnitt 1 - Abschnitt 1

Ausbauquerschnitt 1
 Haltestelle (200+930,302)

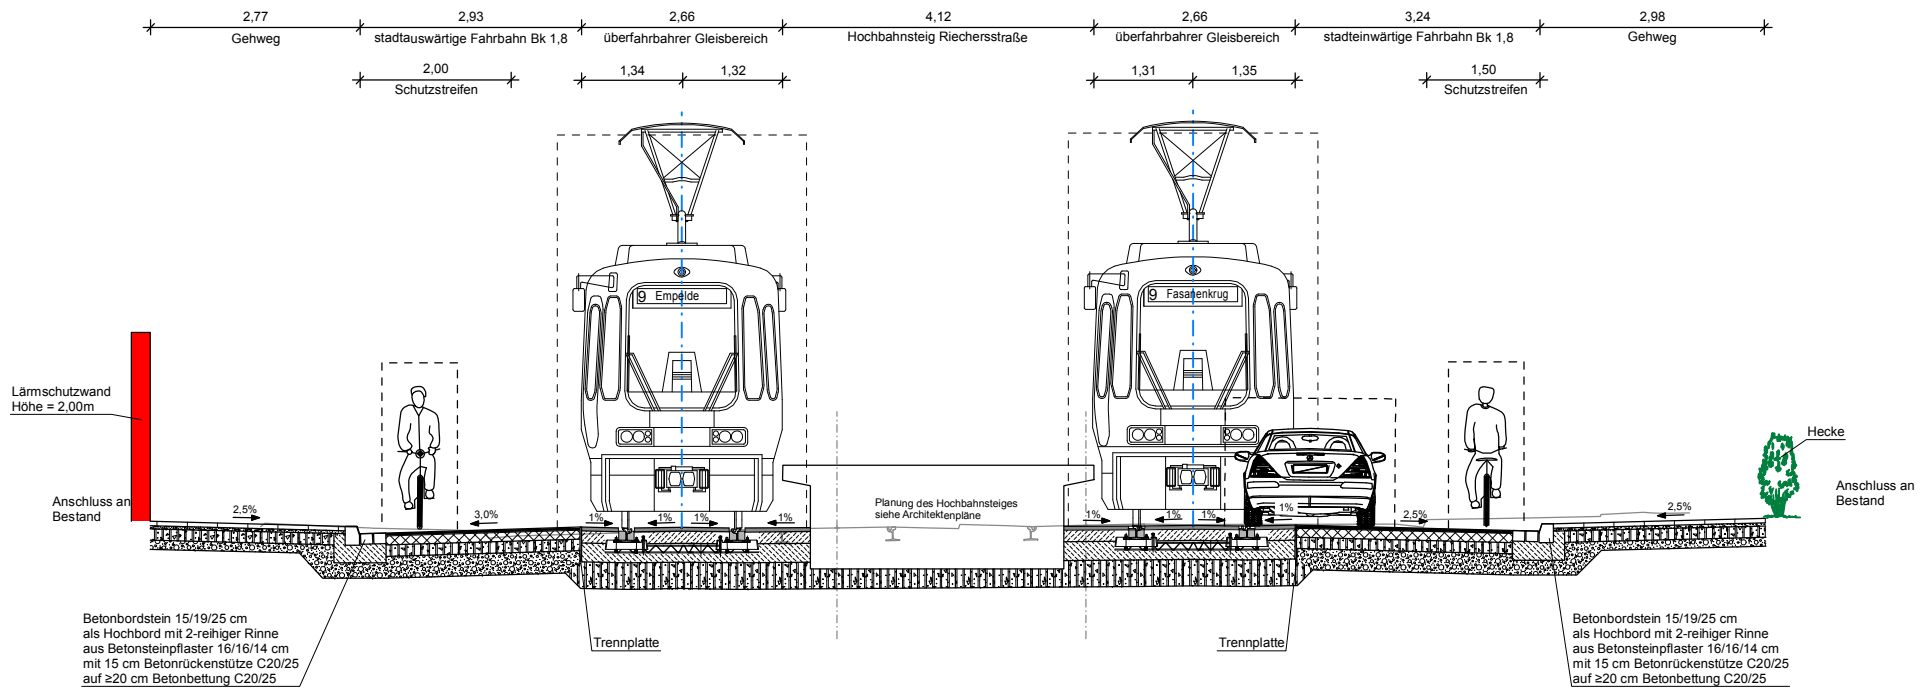

infra
 Infrastrukturgesellschaft
 Region Hannover GmbH

TransTecBau
 TransTec Bauplanungs- und
 Managementgesellschaft
 Hannover mbH

Hannover, Feb. 2018