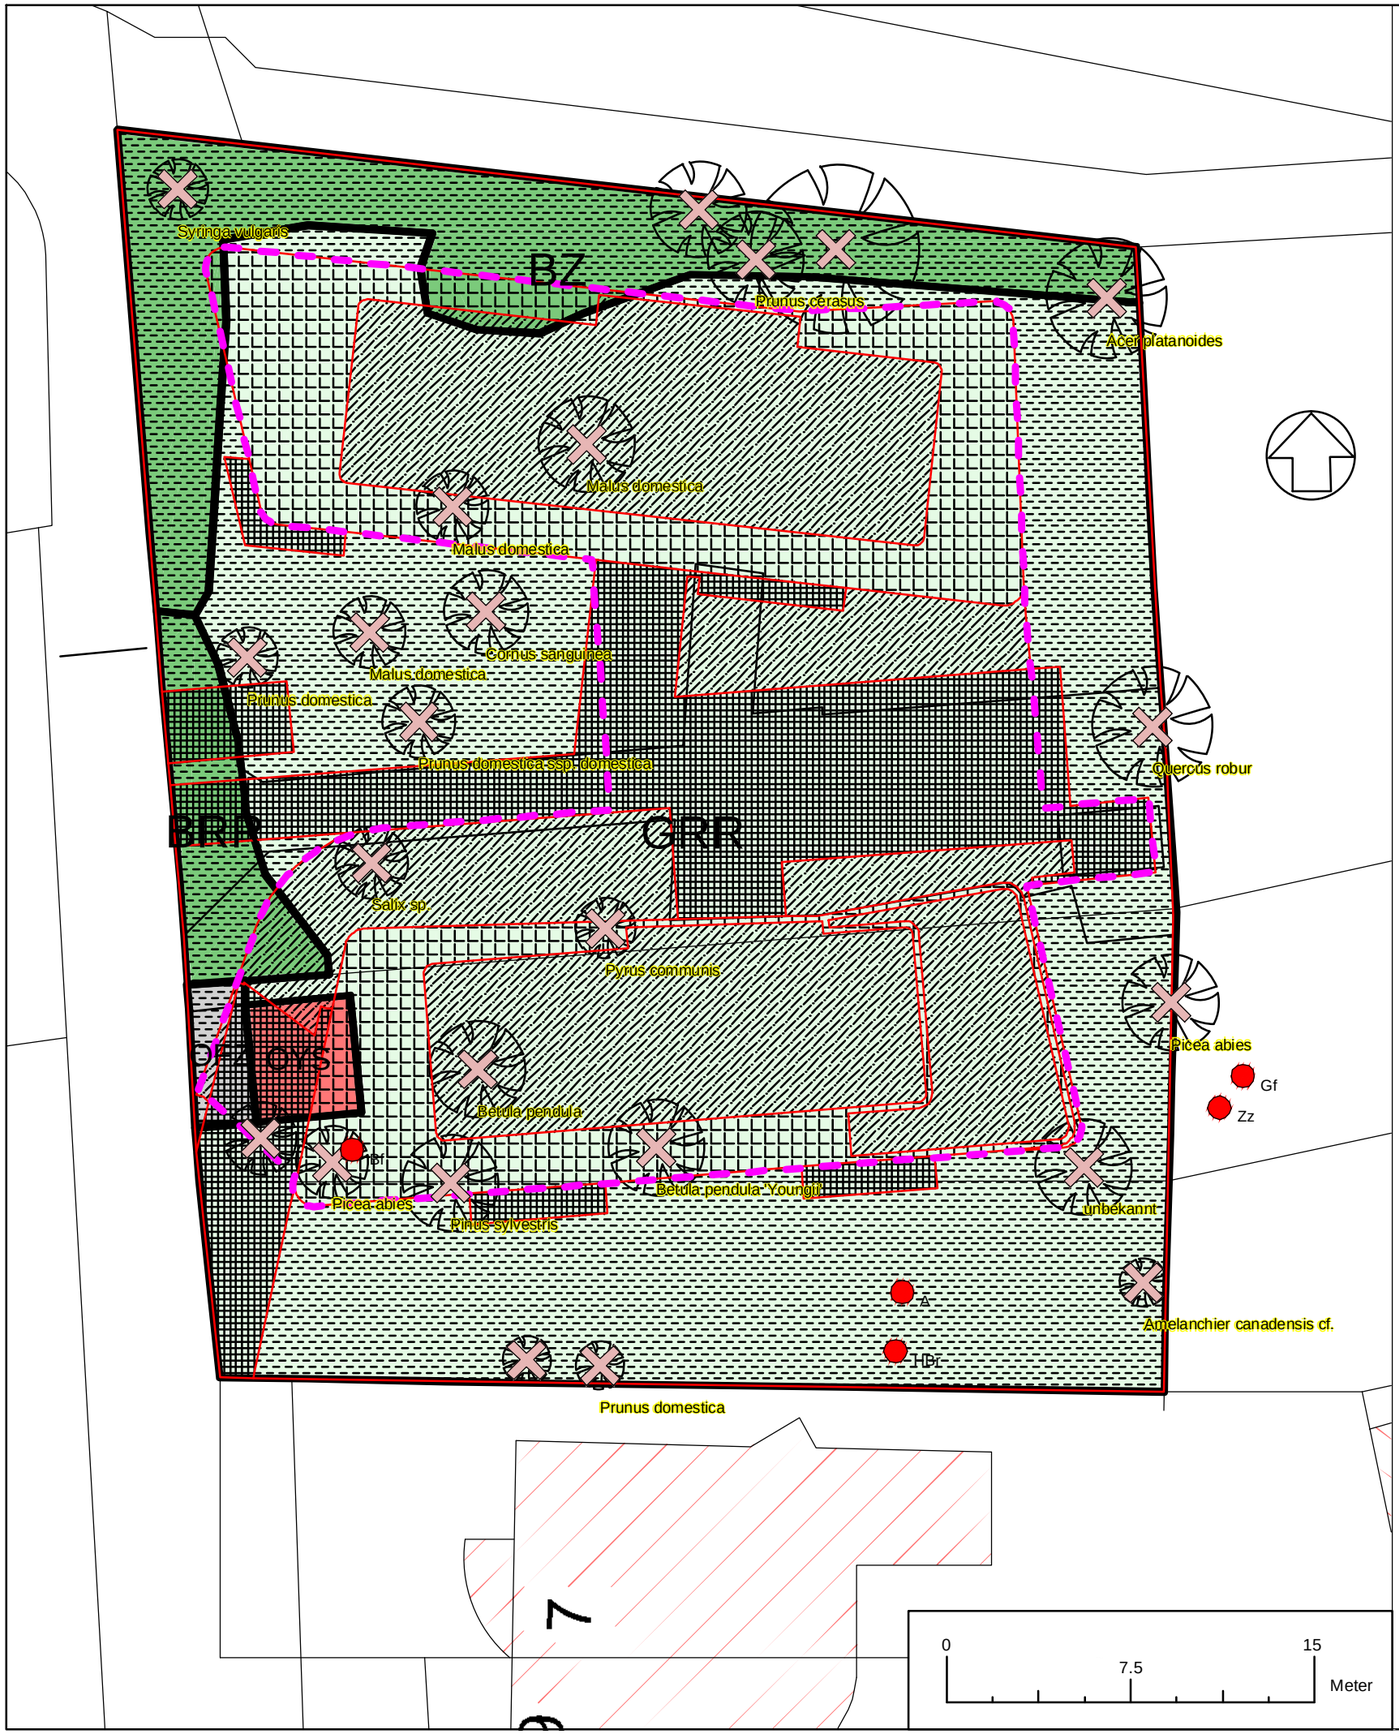

Legende:

Biotope:

BRR	Rubus-Lianen-Gestrüpp
BZ	Ziergebüsch
GRR	Artenreicher Scherrasen
OYS	Garage
OFZ	Versiegelte Fläche

Sonstige Angaben:

Quercus robur — Einzelbaum mit Artangabe

Baumverlust

Brutvogelrevier
(A = Amsel, Bf = Buchfink,
Gf = Grünfink, HBr = Heckenbraunelle,
Zz = Zilpzalp)

Planung:

Gartenfläche
Dachbegrünung, Tiefgarage mit Begrünung
Gebäudefläche
sonstige versiegelte Fläche
Tiefgarage

PlanungsGruppe Landespflege
Kleine Düwelstr. 21 30 171 Hannover
Tel. (0511) 283 68 20 Fax (0511) 283 68 21
Internet: www.pglandespflege.de
Mail: info@pglandespflege.de

Projekt	Umweltbericht zum Bauvorhaben "Läuferweg"	
Auftraggeber	Gundlach GmbH & Co.KG	
Plan	Bestands- und Konfliktplan	
Maßstab	1 : 250	DIN A3

Hannover, den 19.3.2014 gezeichnet: Blanke

Änderungen	Datum	Name

LAUBBÄUME
Stammumfang mind 18/20 cm

1 Acer campestre (Feld - Ahorn)

2 Carpinus betulus (Hainbuche)

3 Prunus avium (Vogel-Kirsche)

4 Sorbus aria (Mehlbeere)

5 Liquidamber styraciflua (Amberbaum)

OBSTBÄUME
Hochstämme mit 180 cm Stammhöhe

Apfel
„Kaiser Wilhelm“ / „Ontario“ / „Goldparmäne“

Süßkirsche
„Mittelfrühes Herz“

Sauerkirsche
„Morellenfeuer“

HECKE
geschnitten / Höhe 0,90 - 1,60 Meter

Carpinus betulus (Hainbuche)

nsp christoph schonhoff landschaftsarchitekten stadtplaner bdla / dwb / dasl
Heinrichstraße 30 · 30175 Hannover · +49.(0)511.336123-0 · mail@nsp-la.de · www.nsp-la.de

HANNOVER WOHNEN AM LÄUFERWEG
10.02.14 FREIANLAGEN - GEHÖLZE