


Anlage 5 zur Drucksache Nr.  
 Querprofil Haltestelle Beekestraße

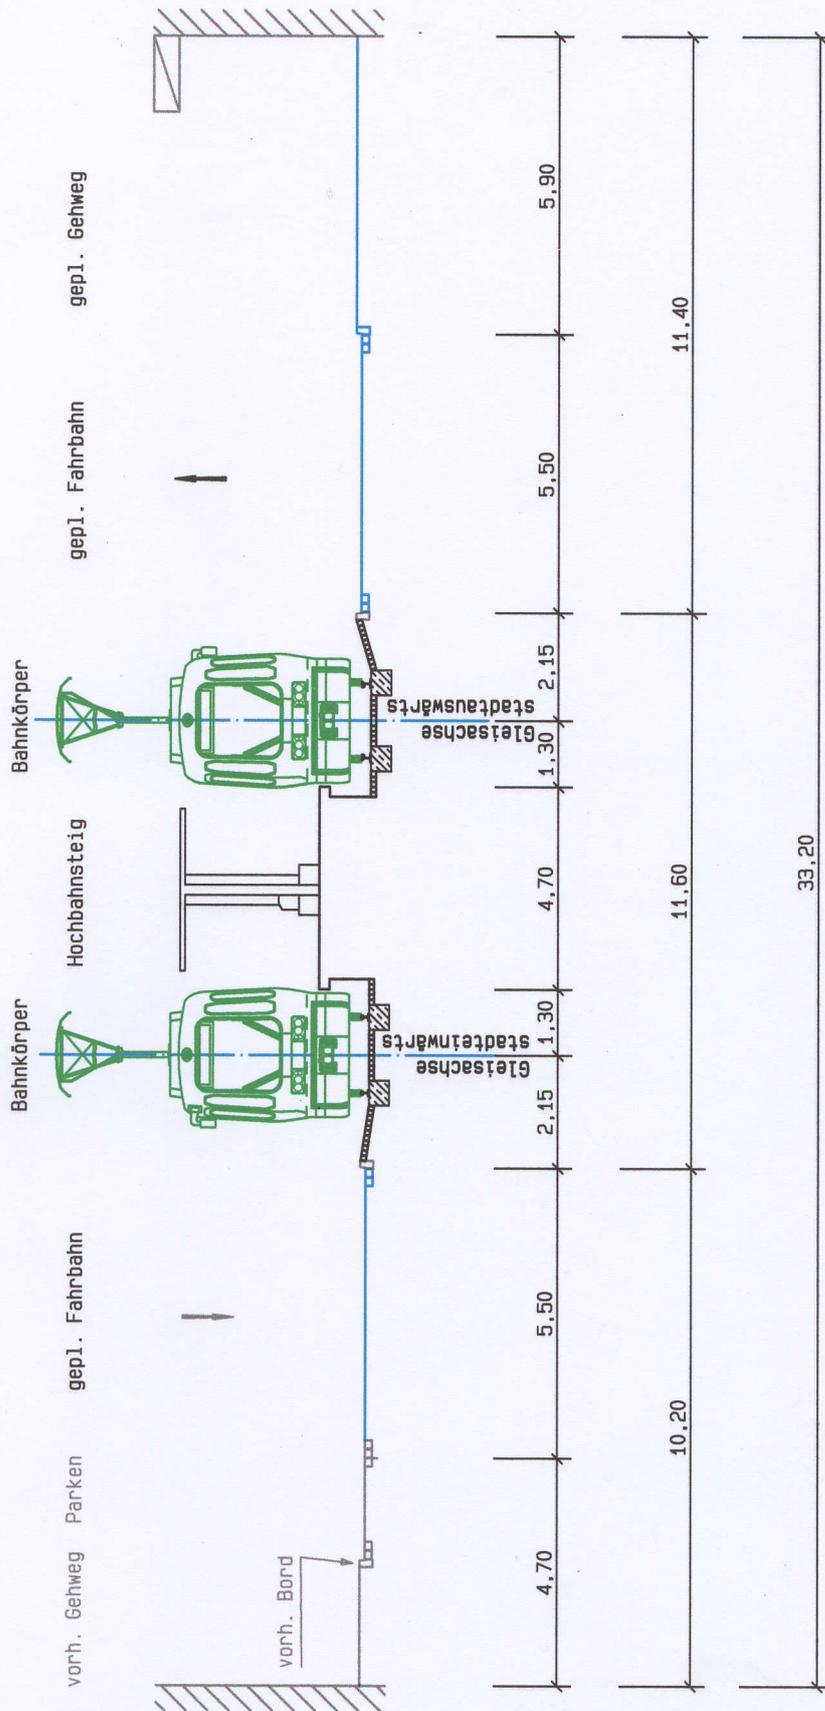

**infra**  
 Infrastrukturgesellschaft  
 Region Hannover GmbH

**TransTecBau**  
 TransTec Bauplanungs- und  
 Managementgesellschaft  
 Hannover mbH

Hannover, 17.09.2004