


# Baustraße Schleusenweg

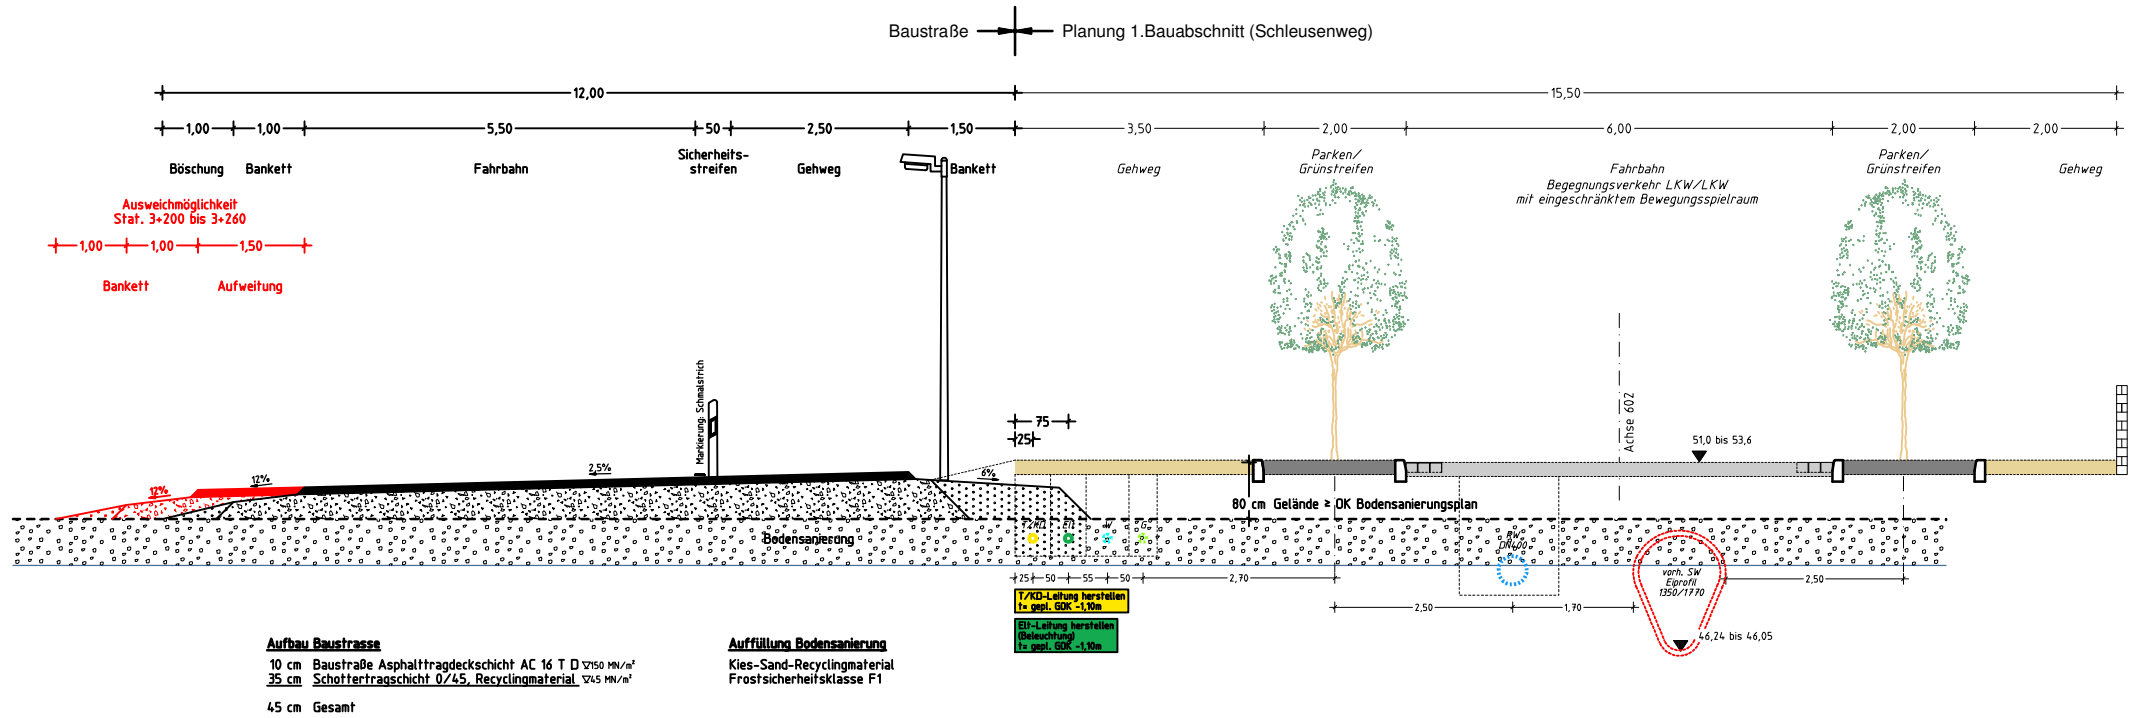

Anlage 1 zur  
Drucksache Nr.  
Blatt 5  
/ 2014

FACHBEREICH TIEFBAU  
Straßenplanung  
66.21  
März 2014  
Änderungen vorbehalten!