


Basisdaten: Stadtkarte 1:1000
 © Landeshauptstadt Hannover - Geoinformation

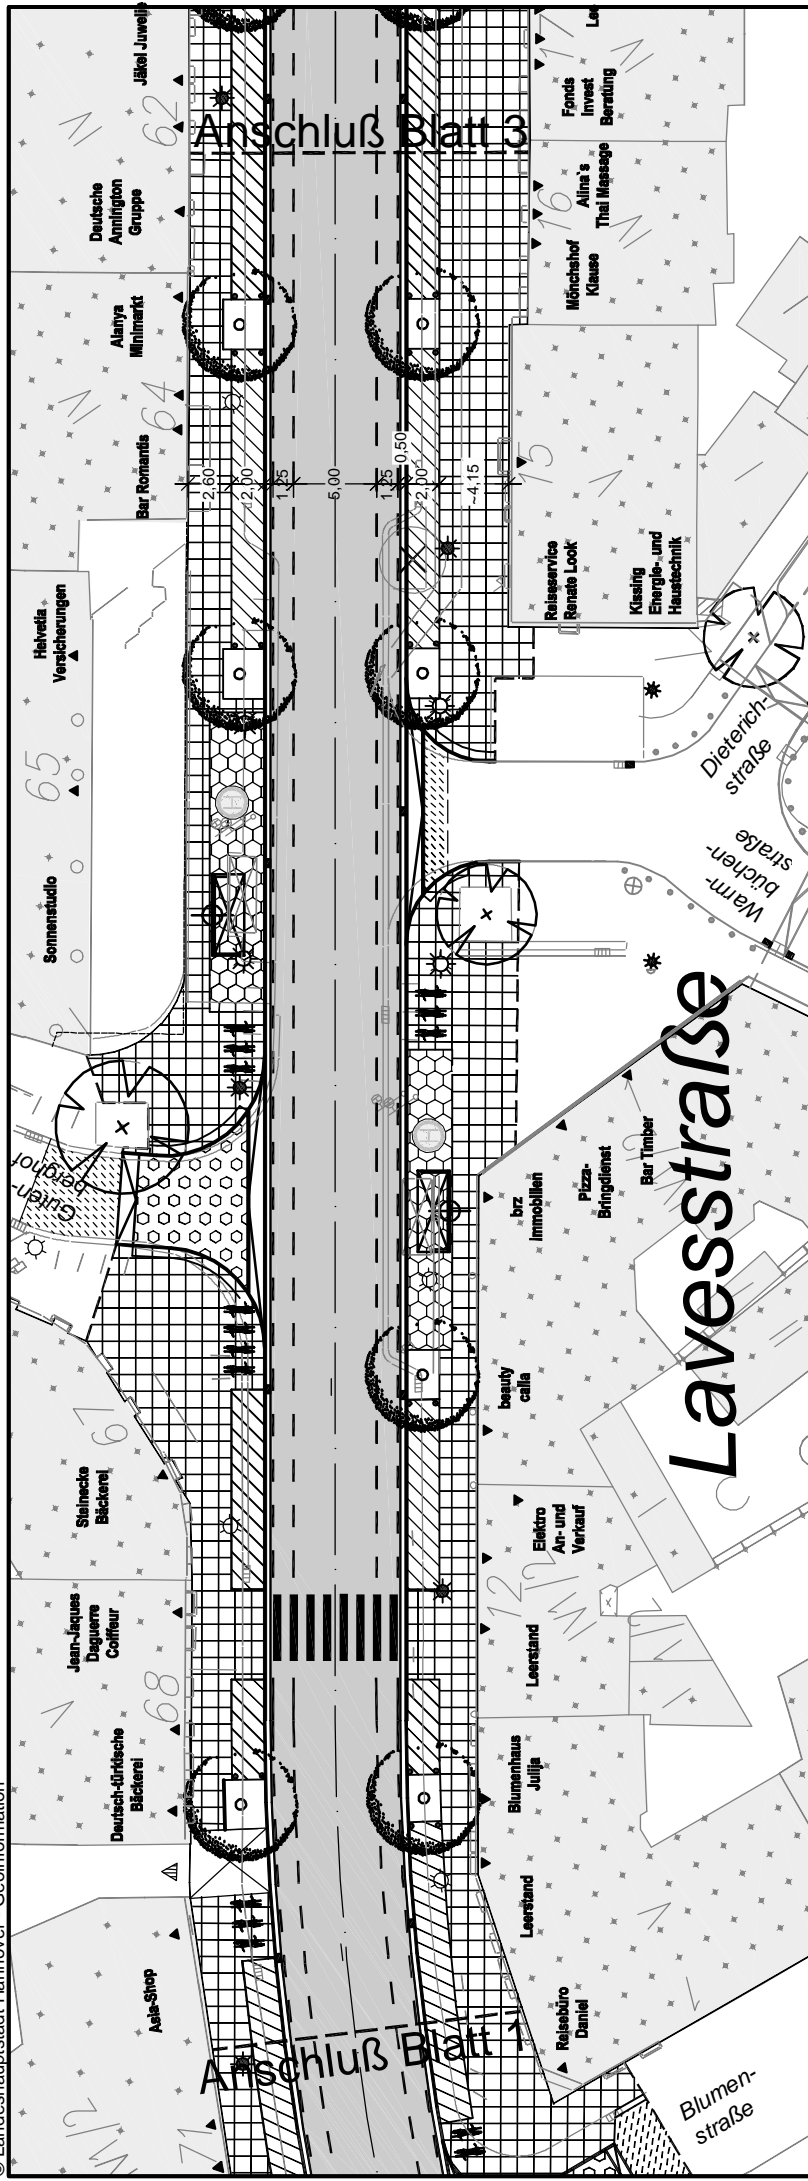

Anlage 1 zur
 Drucksache Nr.
 -Blatt 2-

/ 2015

FACHBEREICH TIEFBAU
Straßenplanung
 66.22
 August 2015
 Änderungen vorbehalten !

Zeichenerklärung

	Ausbaugrenze		Rampe
	Eingang / Einfahrt		Überfahrt
	vorh. / gepl. Leuchte		Gehweg
	gepl. Baum		Fahrbahn
	vorh. Baum		Parken
	Fahrradständer		Radweg
	gepl. Lichtsignalanlage		Bushaltestelle
	Poller		Aufpflasterung
			Decke profilieren und fräsen
			Fläche angleichen