


Basisdaten: Stadtkarte 1:1000

© Landeshauptstadt Hannover - Geoinformation

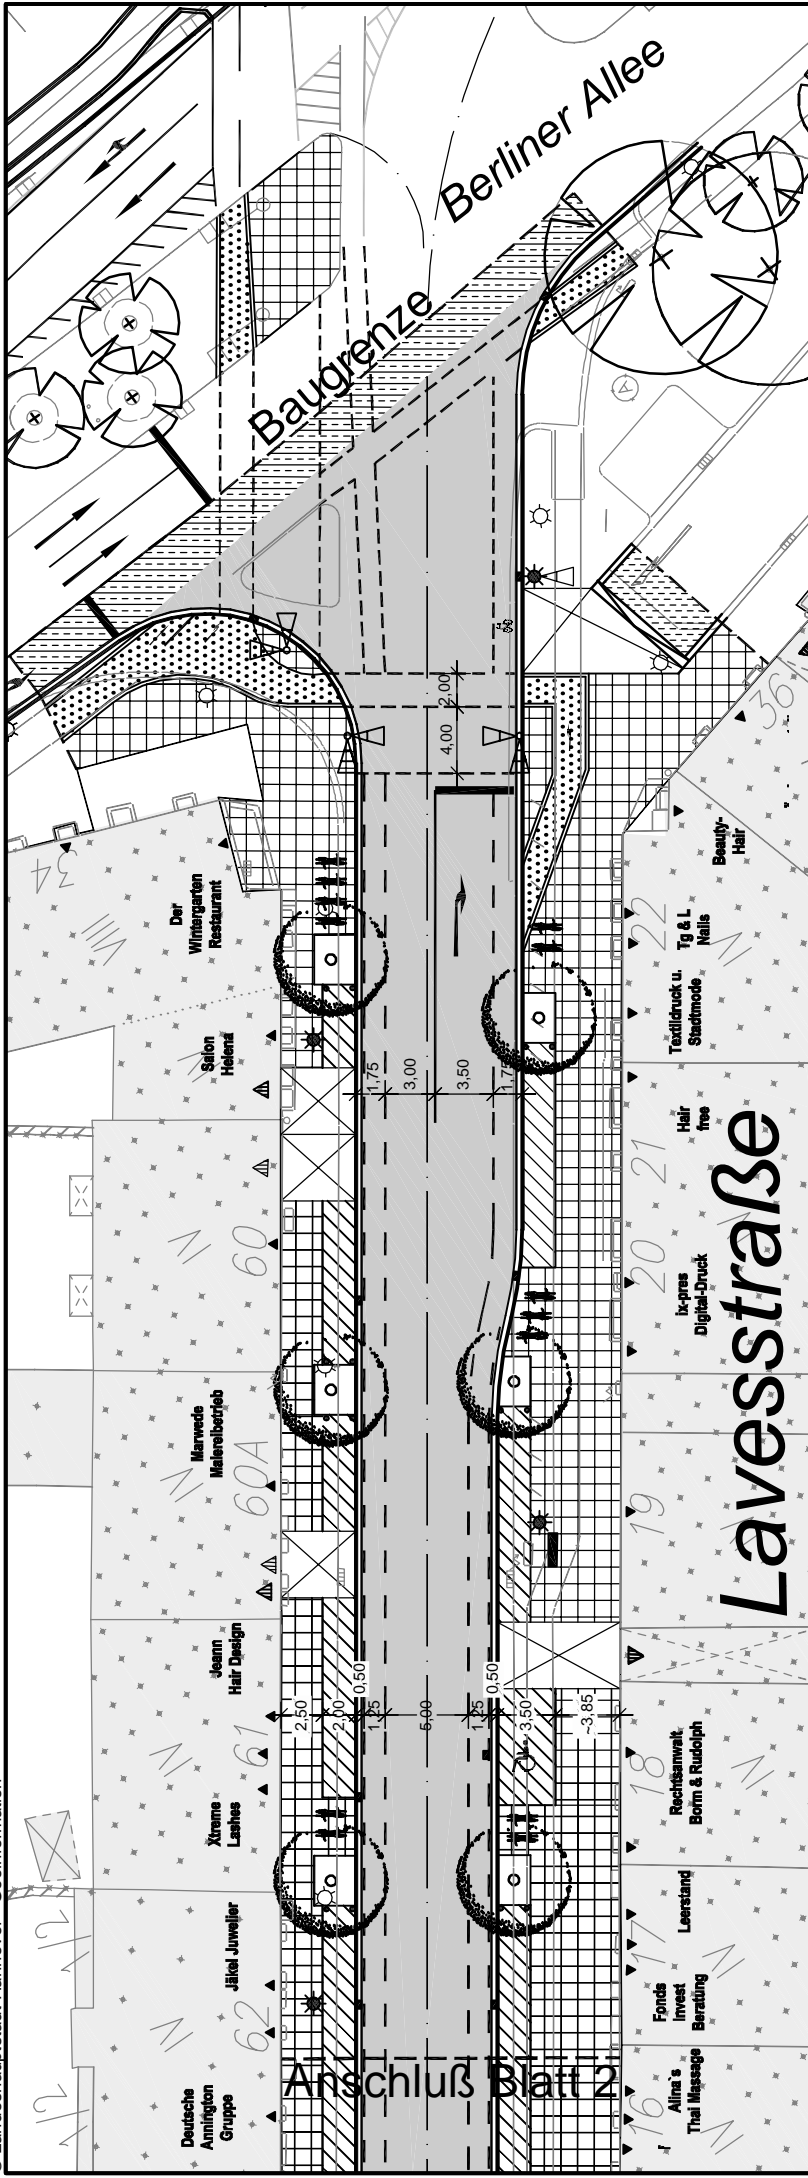

**FACHBEREICH TIEFBAU**  
**Straßenplanung**  
 66.22  
 August 2015  
 Änderungen vorbehalten !

**Zeichenerklärung**

- Ausbaugrenze
- Eingang / Einfahrt
- vorh. / gepl. Leuchte
- gepl. Baum
- vorh. Baum
- Fahrradständer
- gepl. Lichtsignalanlage
- Rampe
- Überfahrt
- Gehweg
- Fahrbahn
- Parken
- Radweg
- Bushaltestelle
- Aufpflasterung
- Decke profilieren und fräsen
- Fläche angleichen