geplottet am: 11.03.2013 gespeichert unter: P:\004680_HBST Saarbrückener Straße\41_Verkehrsanlage\Lph4_Genehmigungsplanung\Druckvorlagen LHH\Zeichnungen\4680_VA4LA1_DS.dwg

Anlage 4 zur Drucksache / 2013

Teillageplan 2 Haltestelle Saarbrückener Straße

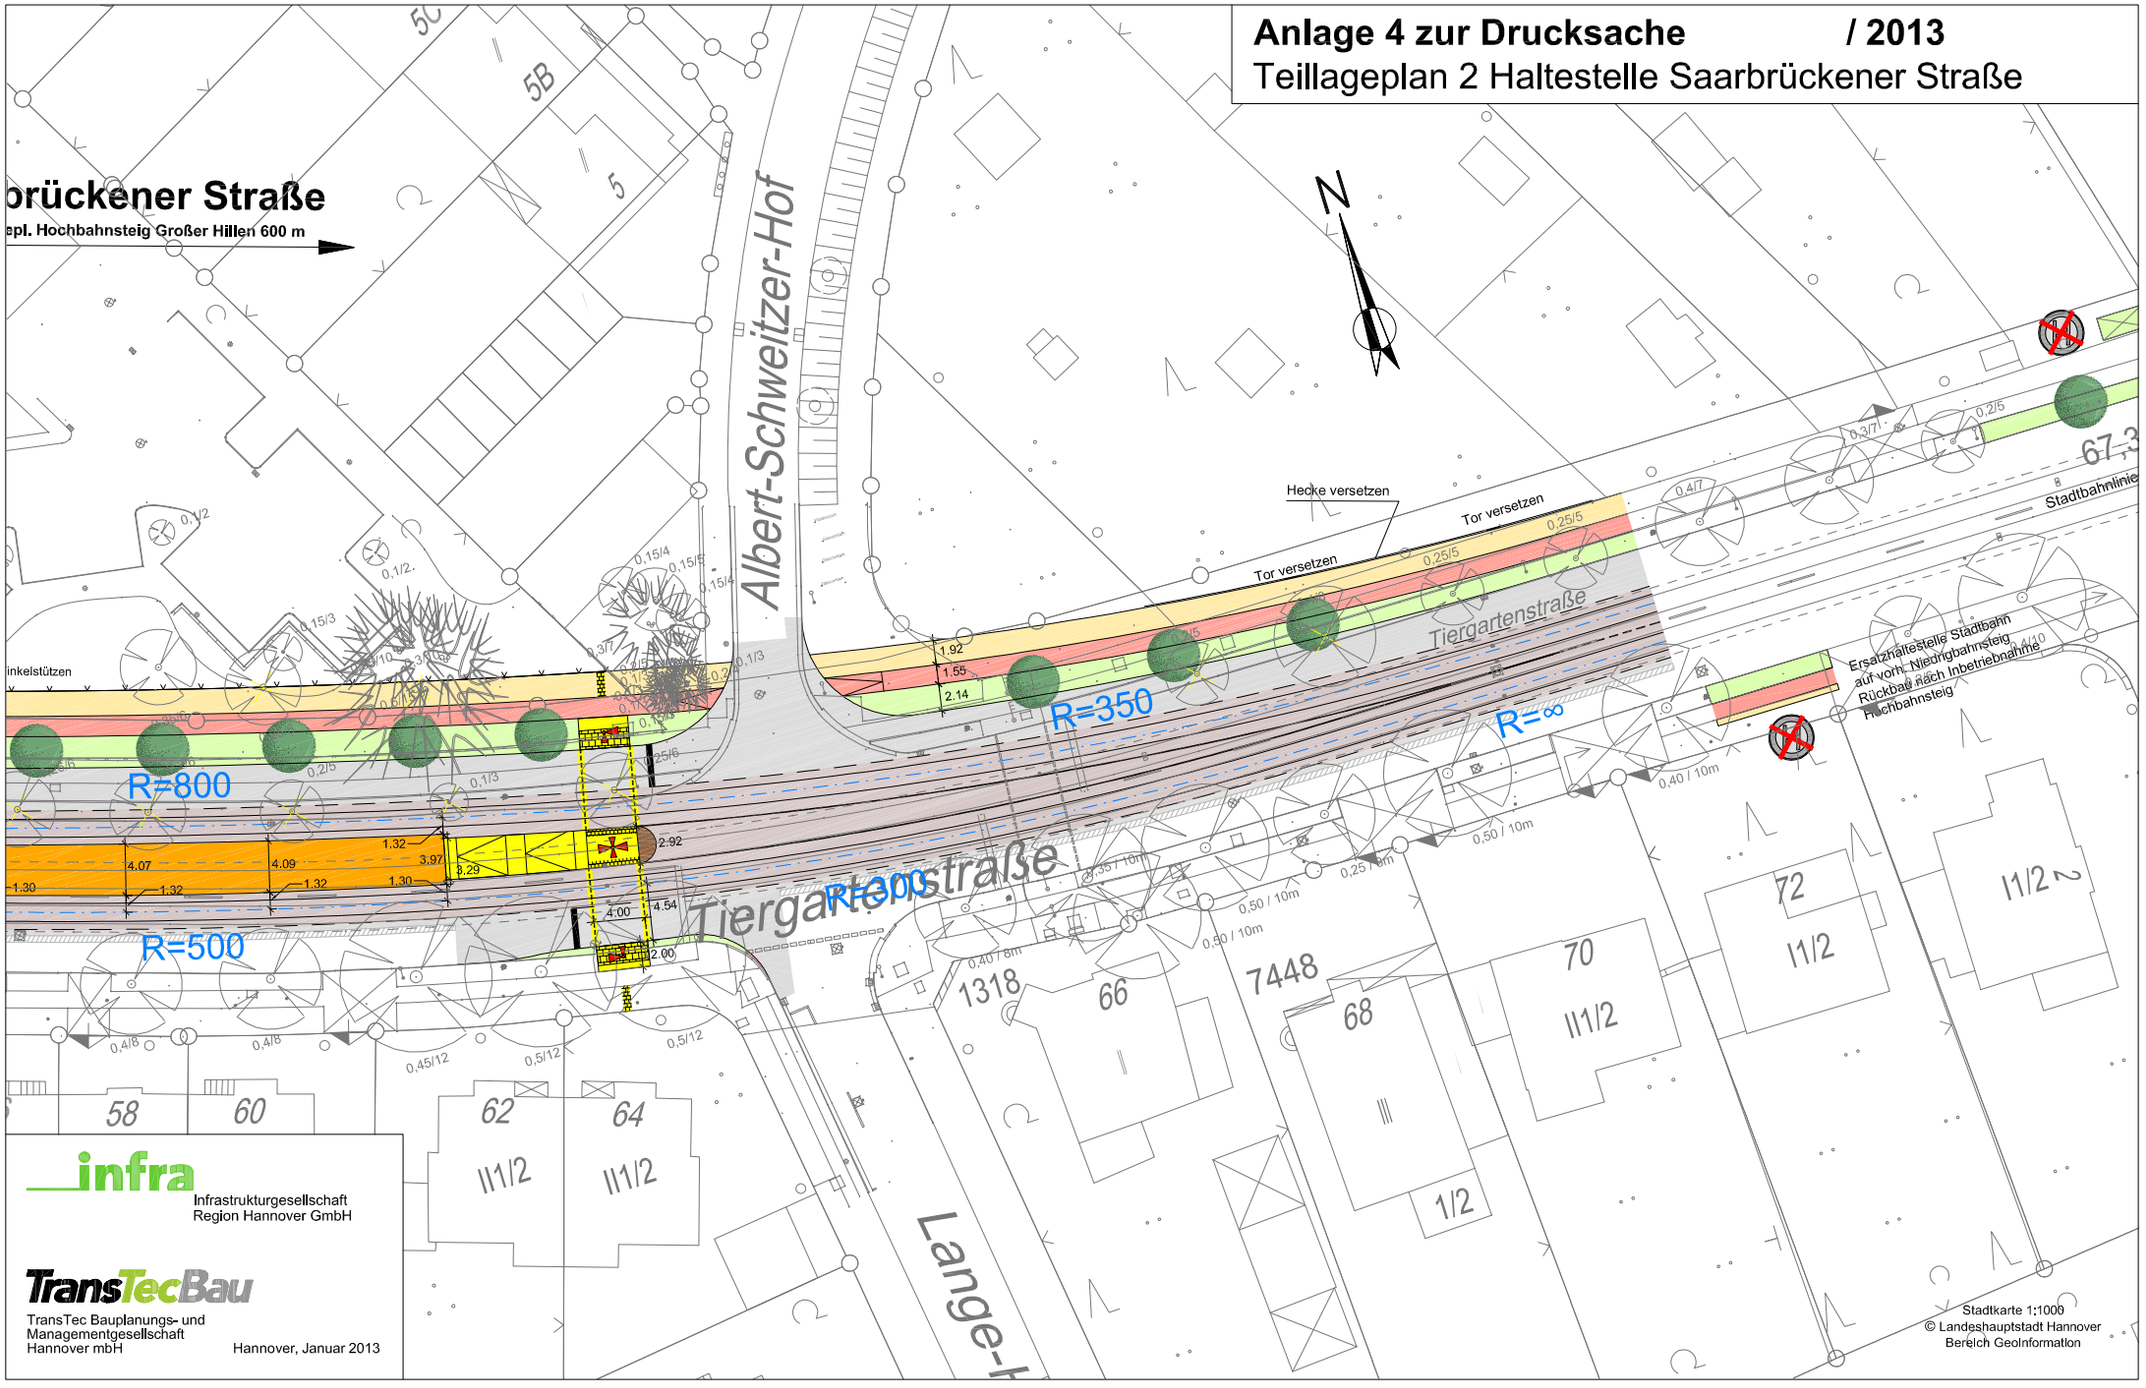

infra
Infrastrukturgesellschaft
Region Hannover GmbH

TransTecBau
TransTec Bauplanungs- und
Managementgesellschaft
Hannover mbH

Hannover, Januar 2013