




Pendel    Wiegende Balken    Rutsche    Hangelstrecke    Kletter-  
netz    Rutsch-  
stange    Kletter-  
baum    Kletternetz    Schwingseile    Balancierseil / Kletternetz    Poller    Hüpfstelen

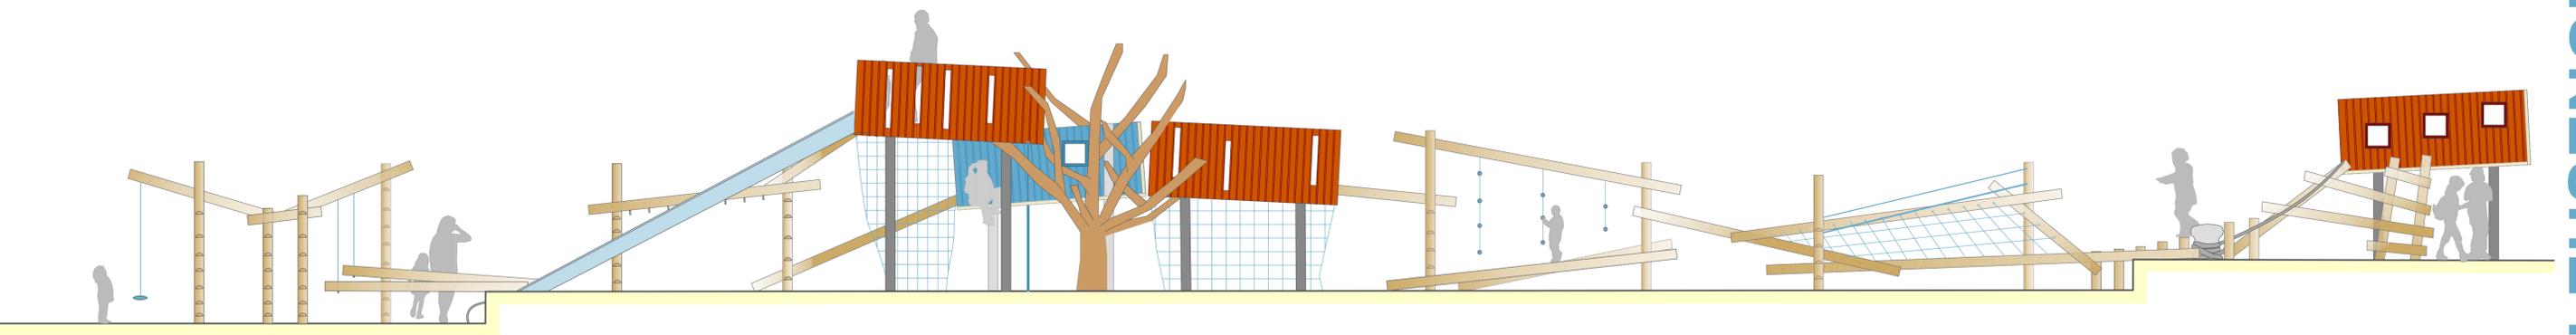

Schnittansicht A-A' M 1:100

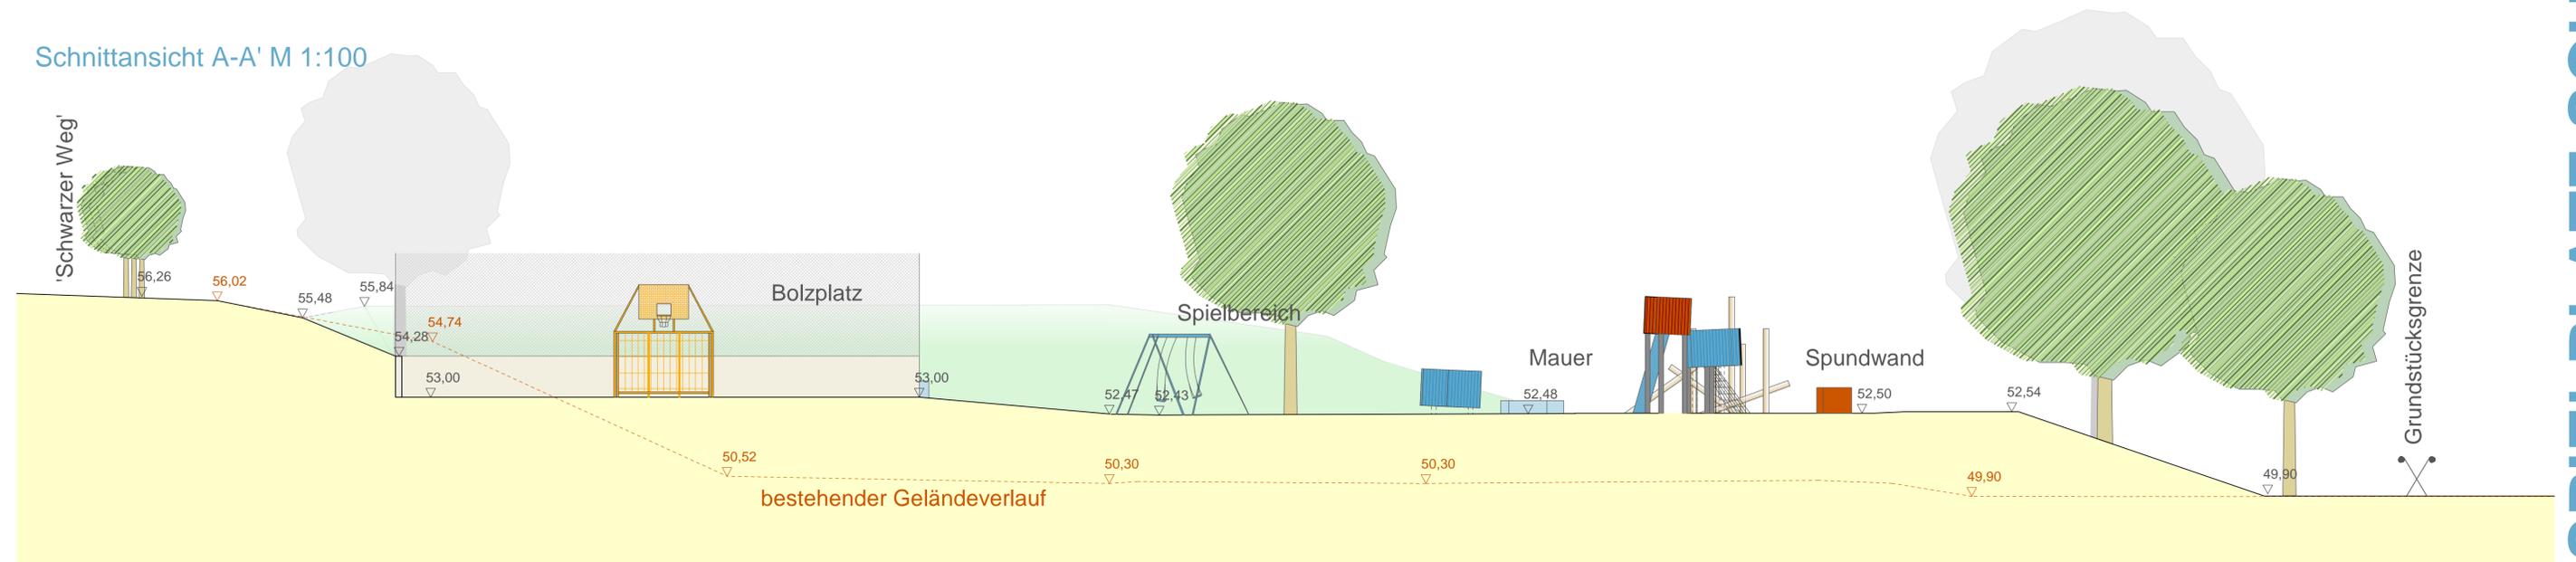

Schnittansicht B-B' M 1:100

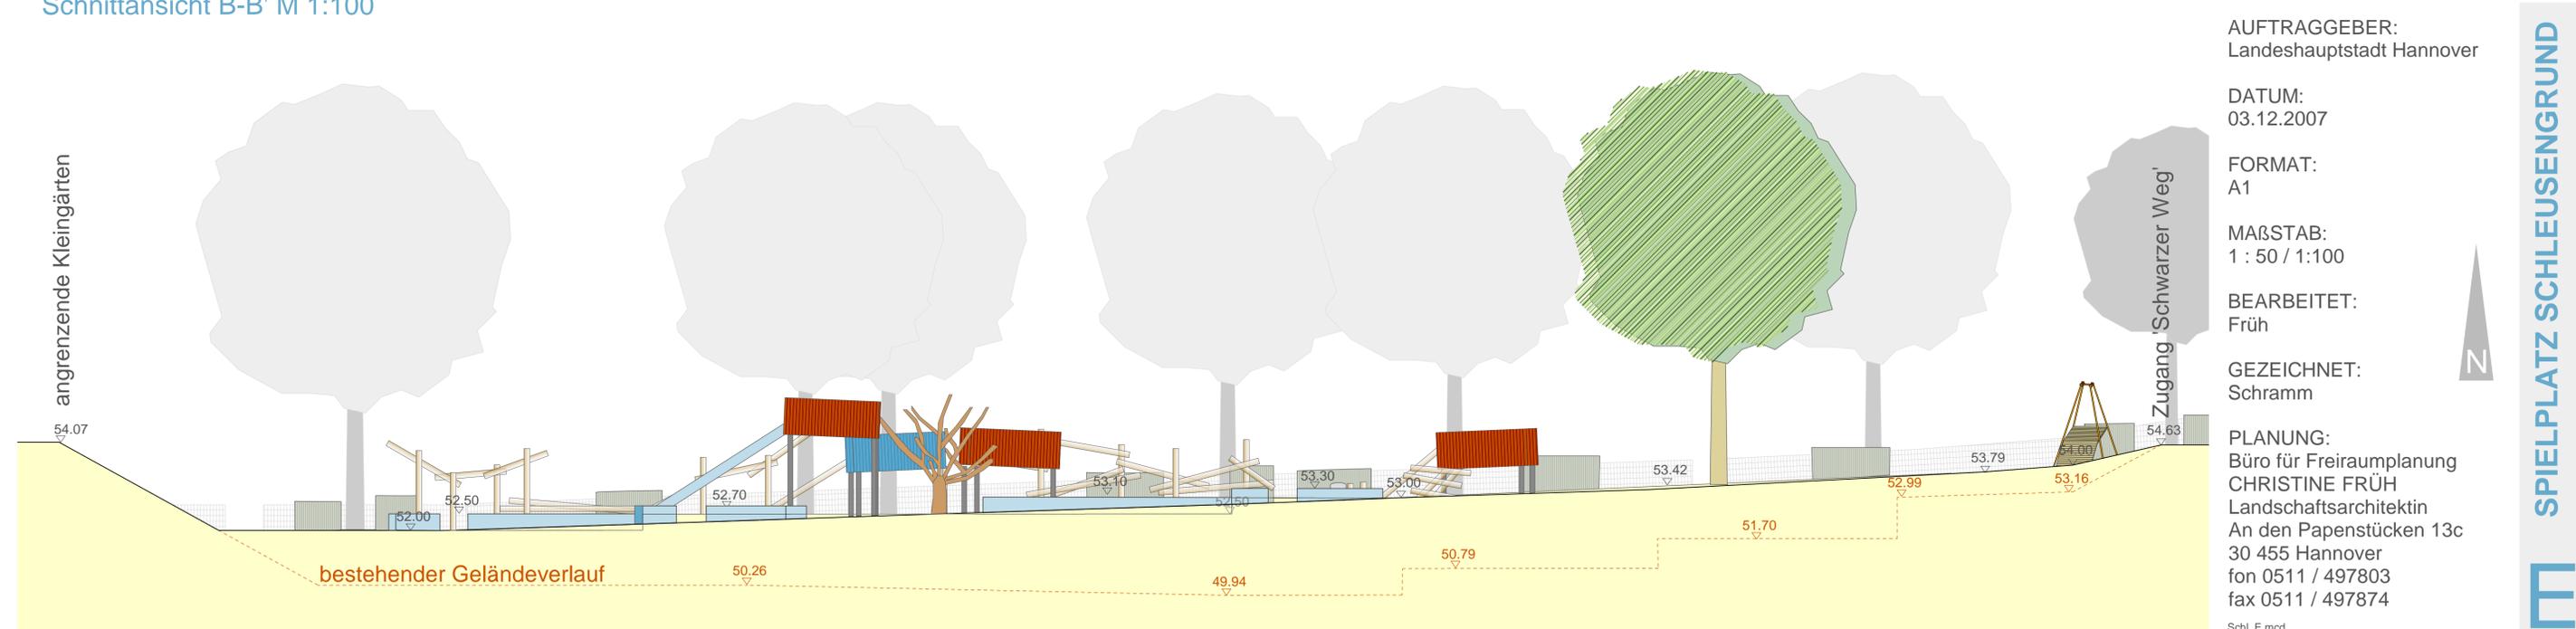

AUFTRAGGEBER:  
Landeshauptstadt Hannover

DATUM:  
03.12.2007

FORMAT:  
A1

MAßSTAB:  
1 : 50 / 1:100

BEARBEITET:  
Früh

GEZEICHNET:  
Schramm

PLANUNG:  
Büro für Freiraumplanung  
CHRISTINE FRÜH  
Landschaftsarchitektin  
An den Papenstücken 13c  
30 455 Hannover  
fon 0511 / 497803  
fax 0511 / 497874

Schl\_E.mcd