1 Ansicht Nord Doppelhäuser M 1:250

2 Ansicht Ost Doppelhäuser -neue Planstraße- M 1:250

3 Ansicht Süd Doppelhäuser M 1:250

4 Ansicht West Doppelhäuser -Gartenansicht- M 1:250

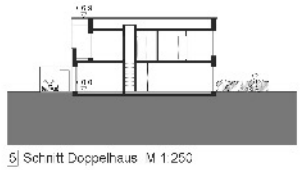

5 Schnitt Doppelhaus M 1:250

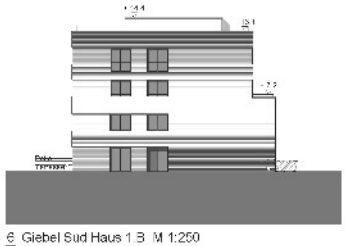

6 Giebel Süd Haus 1.B M 1:250

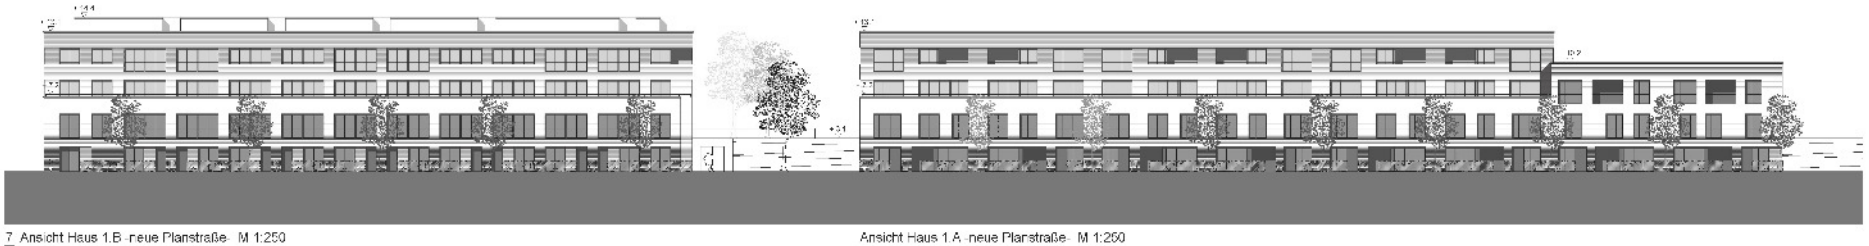

7 Ansicht Haus 1.B -neue Planstraße- M 1:250

Ansicht Haus 1.A -neue Planstraße- M 1:250

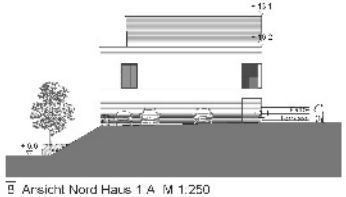

8 Ansicht Nord Haus 1.A M 1:250

9 Ansicht West Haus 1.A -Karl-Wiechert-Allee- M 1:250

Ansicht West Haus 1.B -Karl-Wiechert-Allee- M 1:250

10 Schnittansicht Süd Haus 1.B M 1:250

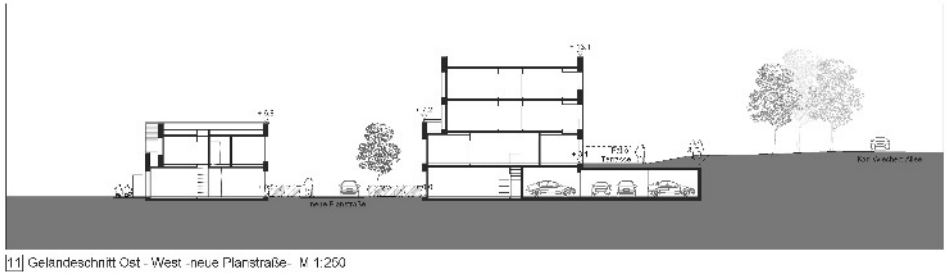

11 Geländeschnitt Ost - West -neue Planstraße- M 1:250

Projekt:

Entwurf der Vorhabenbezogenen Bebauungsplan Nr. I 918 - Karl-Wiechert-Allee nordöstlich S-Bahn-Station -

Bauherr:

Datum Unterschrift

Planung:

Datum Unterschrift

VORHABEN- & ERSCHLIESSUNGSPLAN (VEP)
zum Vorhabenbezogenen Bebauungsplan Nr. I 918
- Karl-Wiechert-Allee nordöstlich S-Bahn-Station -
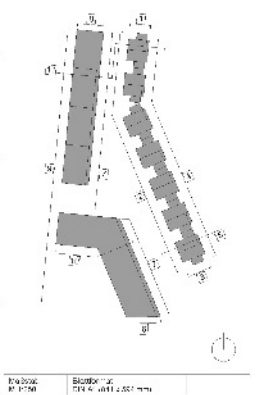
ANLAGE 2