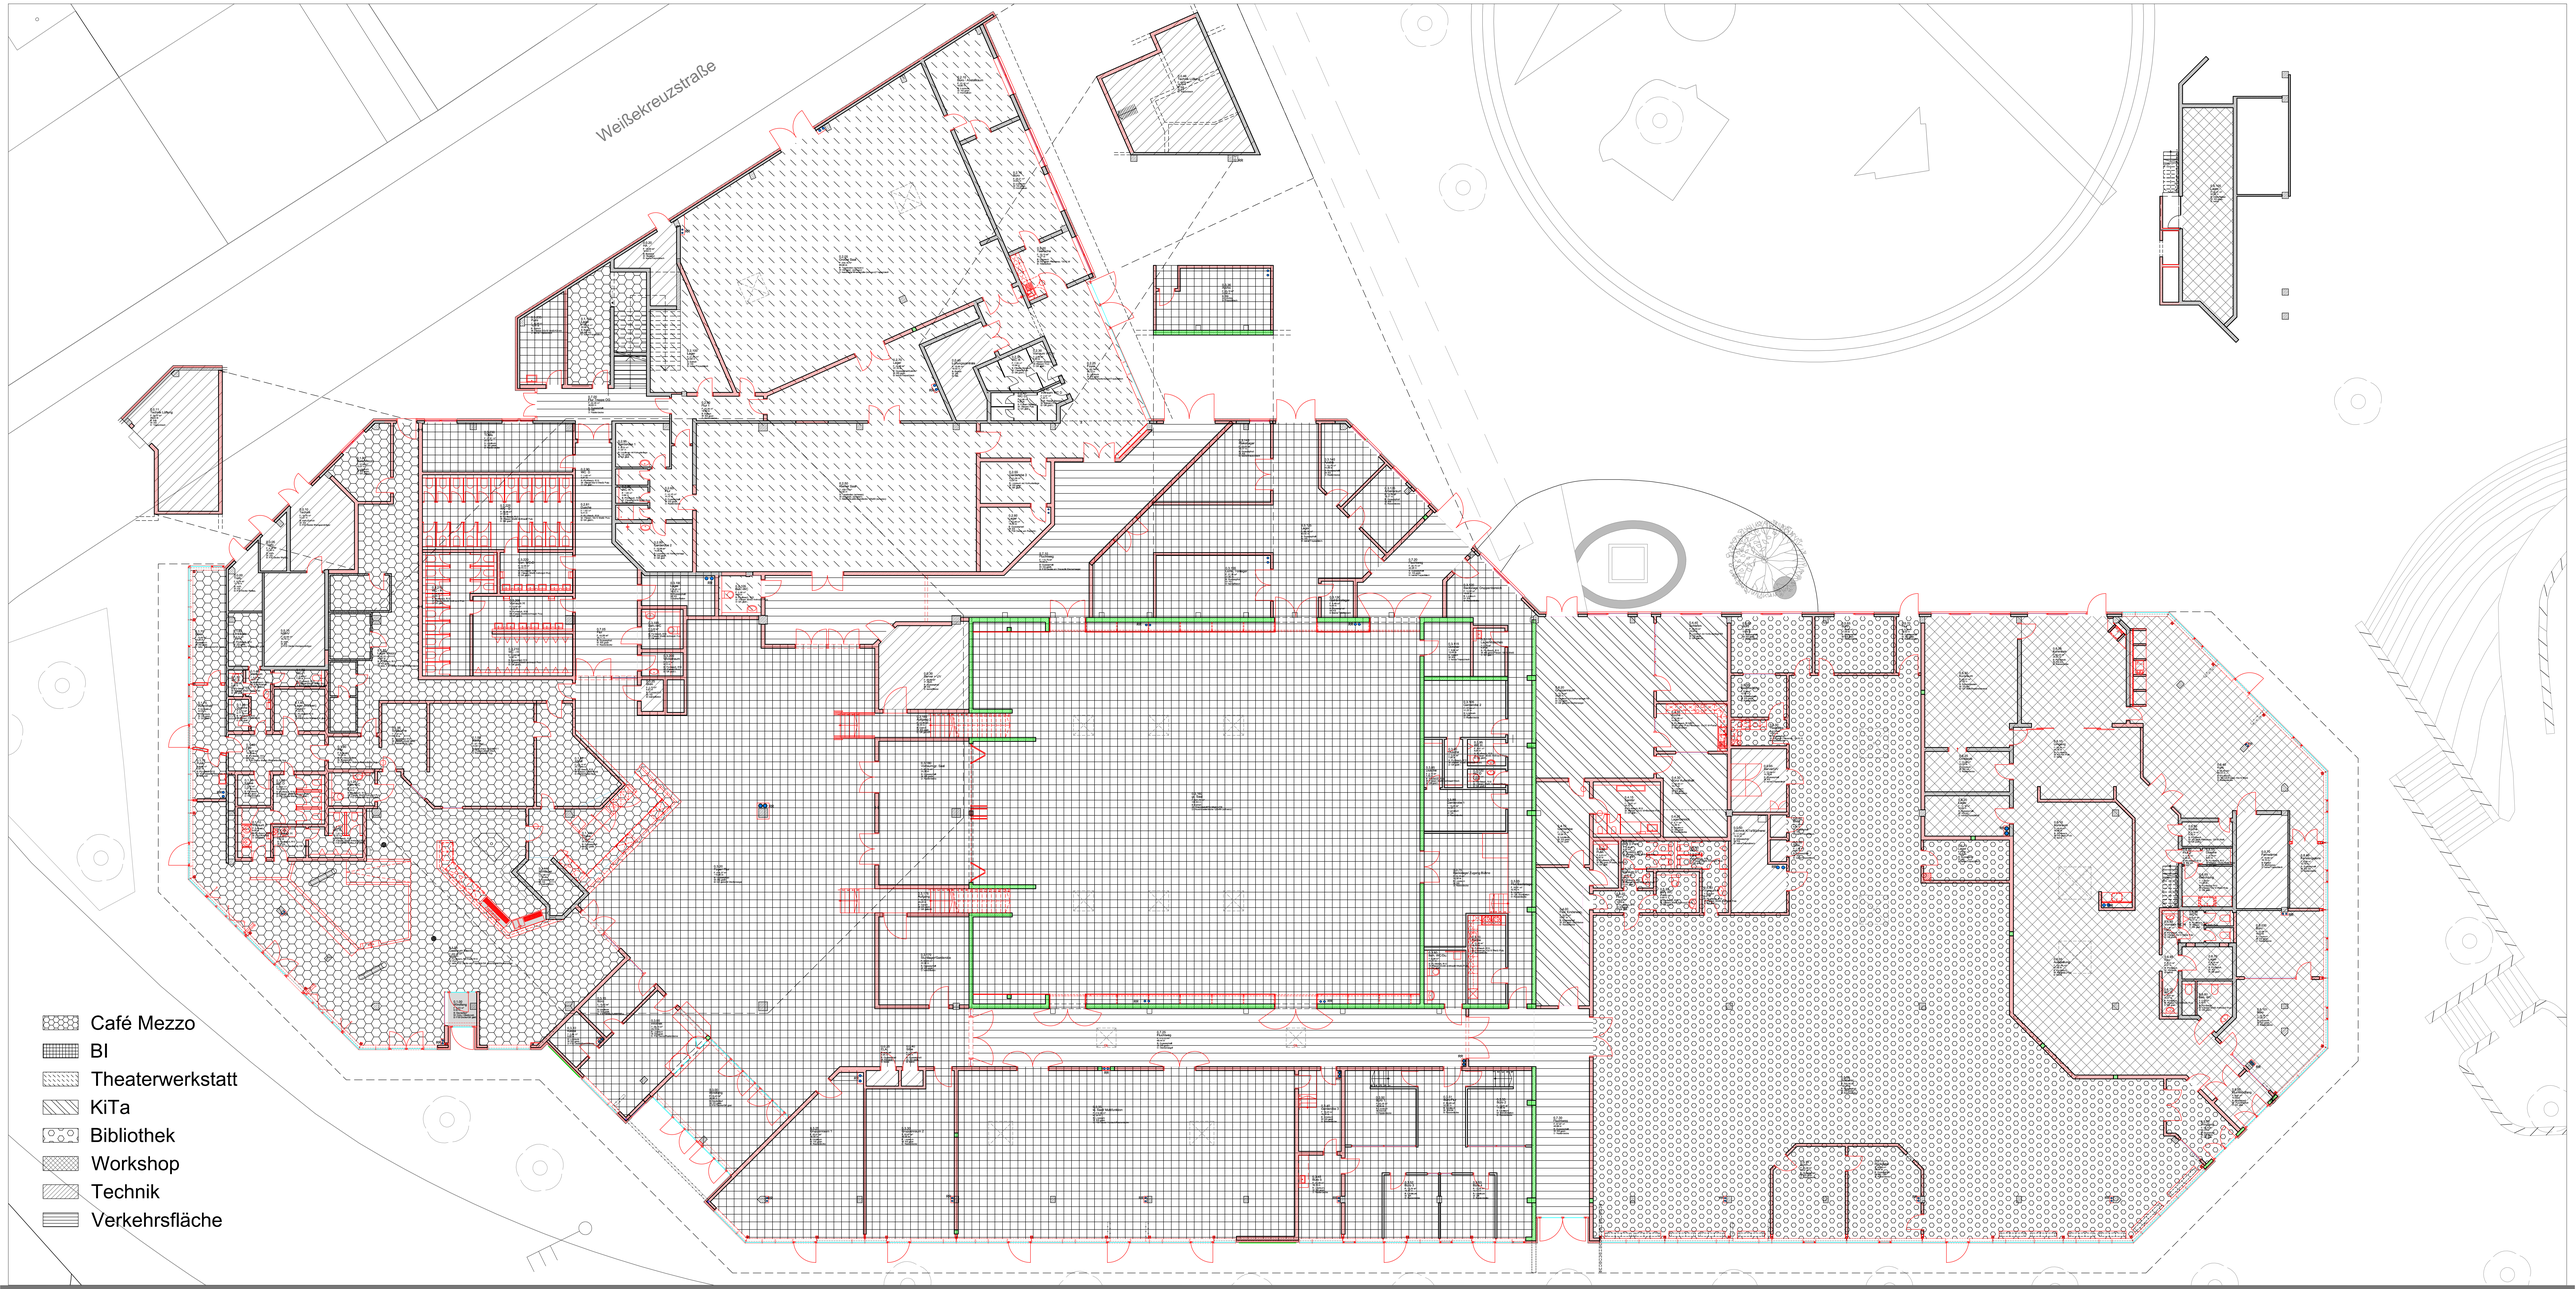


BV 2010 2 576 Sanierung und Umbau Pavillon am Raschplatz, Hannover

Fertigstellung M. 1:100
05.05.2014

pbr Planungsbüro Rohling AG
Architekten und Ingenieure