Anlage S

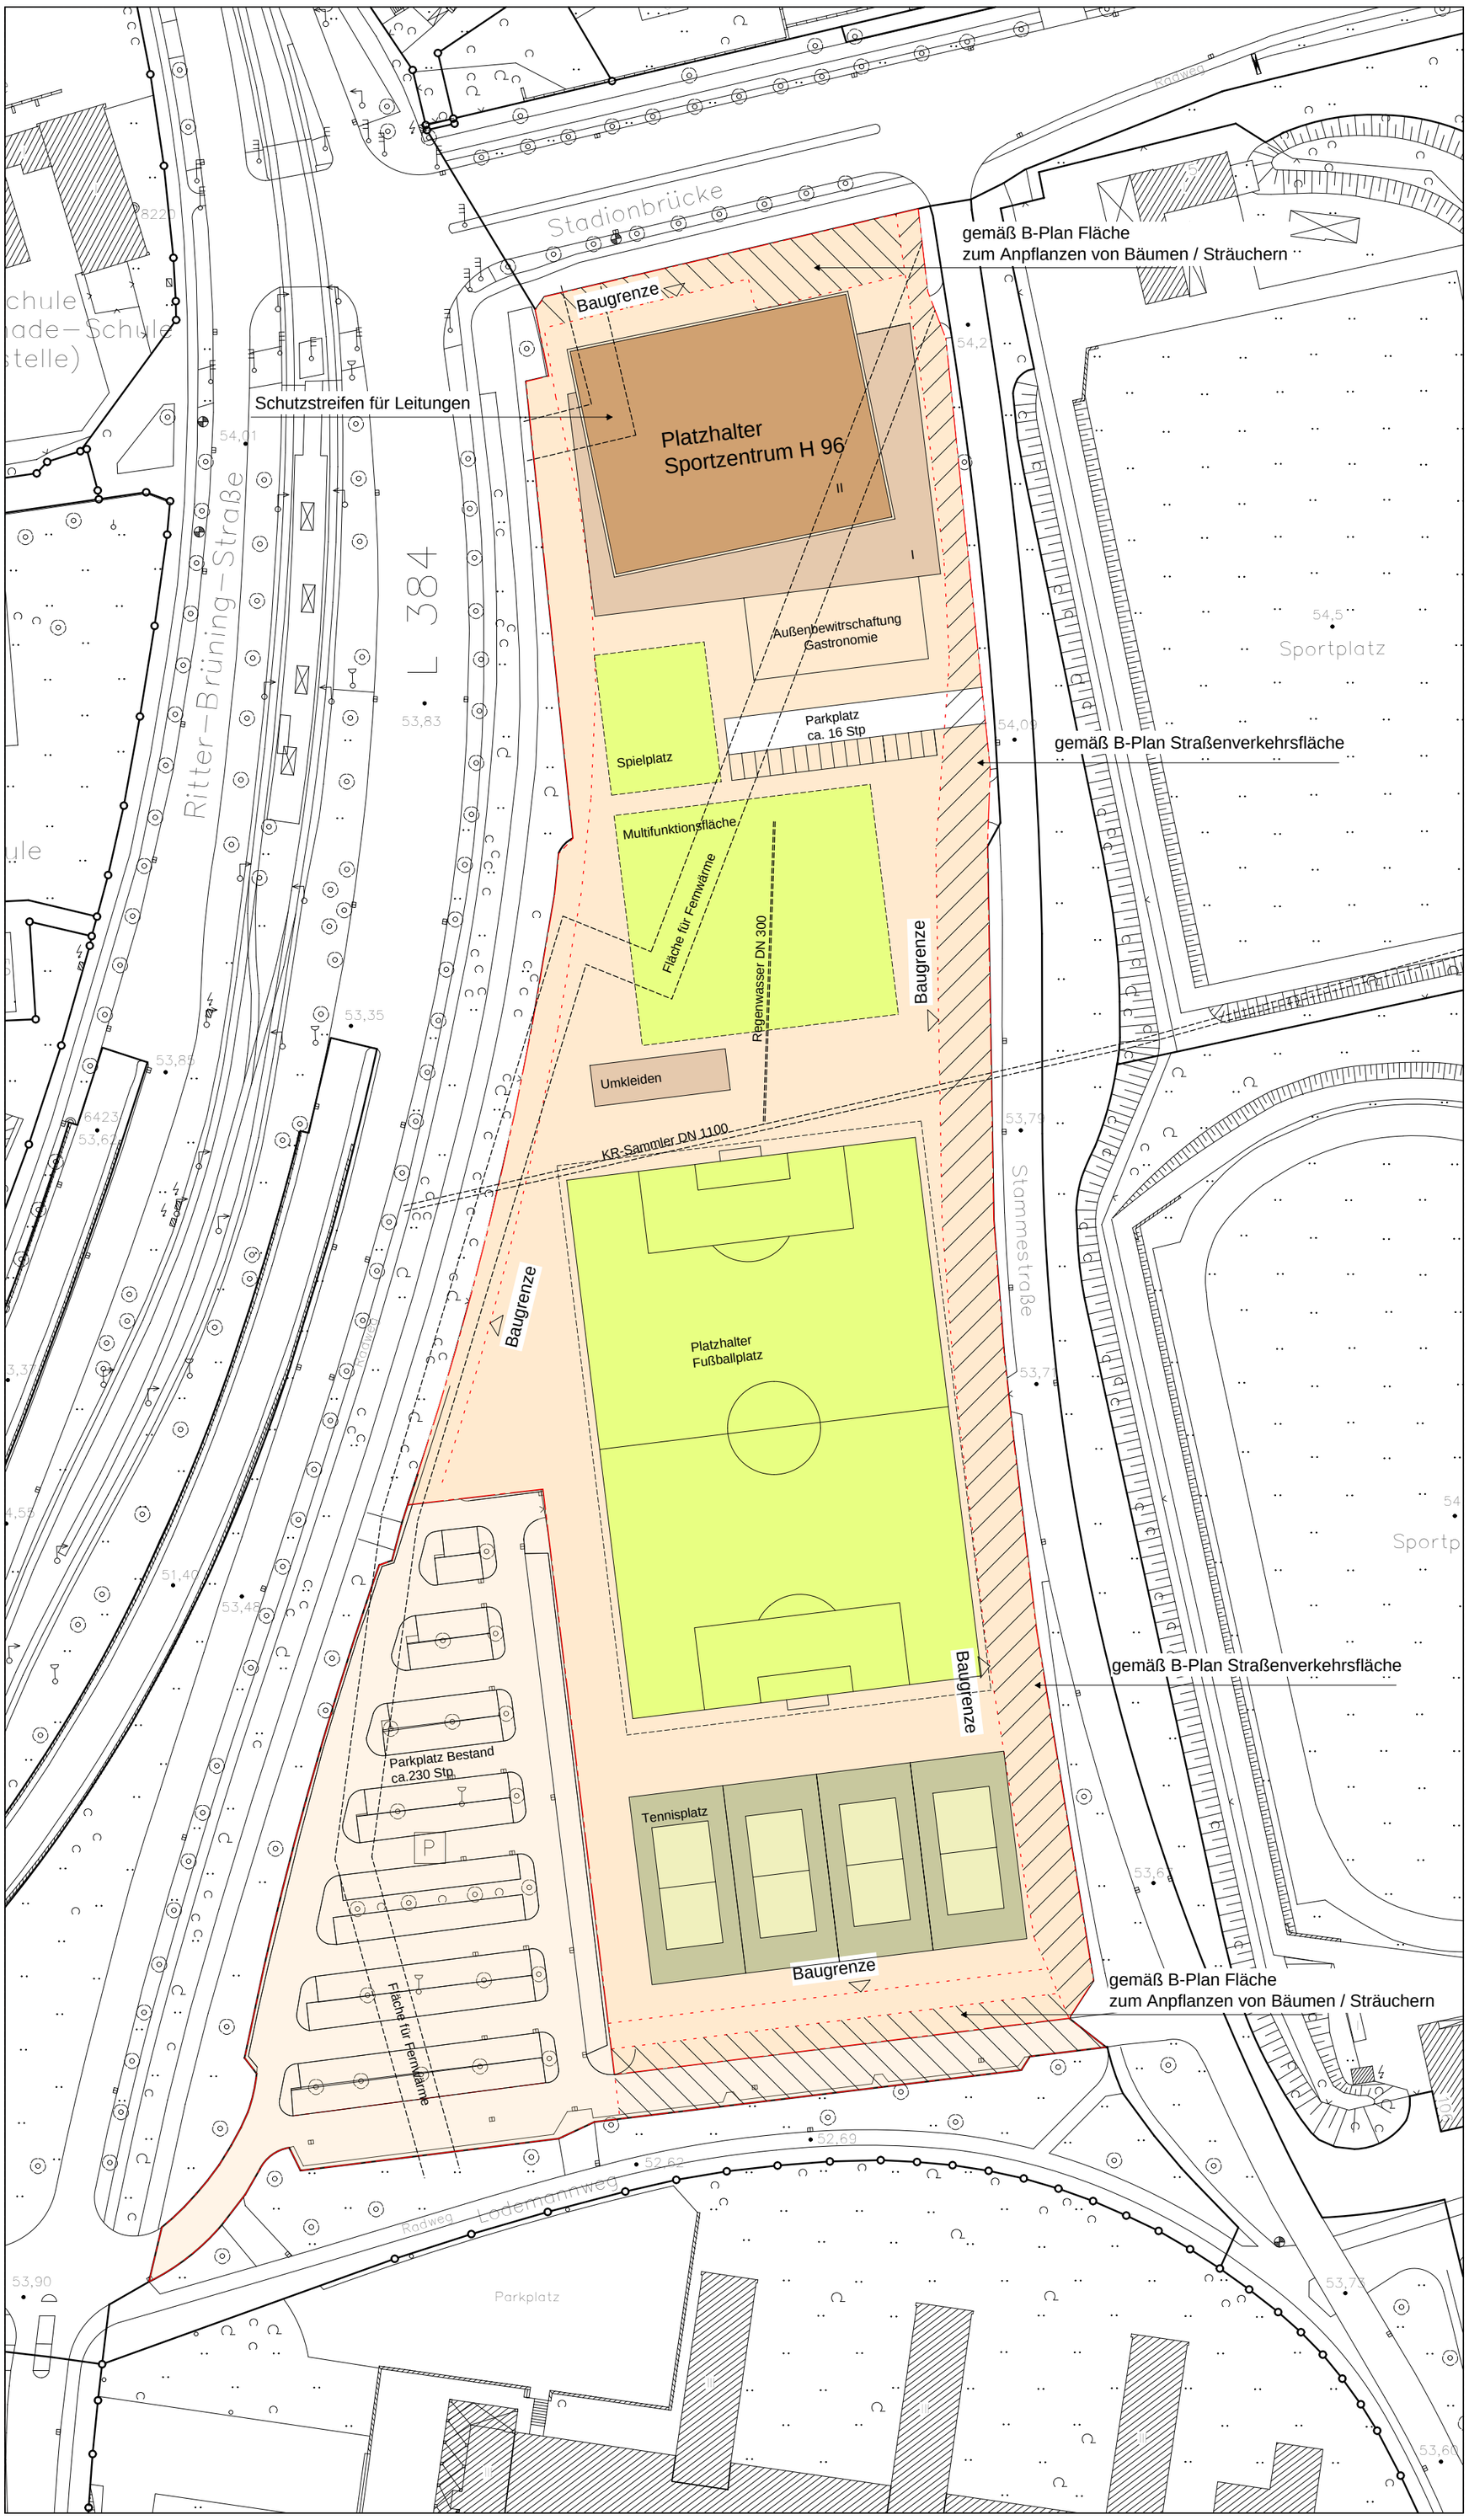

sp. a.

KONZEPT- UND MASTERPLANUNG

NEUGESTALTUNG
VEREINSGELÄNDE HANNOVER 96 e.V.
MIT NEUBAU EINES SPORT- UND
KINDERBEWEGUNGSZENTRUMS

HANNOVER -
STANDORT STAMMESTRASSE

BAUHERR :
HANNOVERSCHER
SPORTVEREIN VON 1896 e.V
ROBERT-ENKE-STRASSE 1
30169 HANNOVER

LAGEPLAN GRUNDSTÜCK KONZEPTPLANUNG - NEUGESTALTUNG VEREINSGELÄNDE STAMMESTRASSE I M.1:1000

STAND | 30.01.2014

Plangrundlage war eine digitale Stadtkarte 1:1000.
Einmessung / Überprüfung der Plangrundlage durch Vermessungsingenieur muss noch erfolgen!

schulze & partner. architektur.

Dipl.-Ing. Architekten BDA | Adenauerallee 4, 30175 Hannover | Tel. : 0511 - 475 666 0, Fax : 0511 - 475 666 99 | eMail: info@schulze-architektur.com | Internet: www.schulze-architektur.com