Querschnitt Hainhölzer Markt bis Sorststraße
Querschnitt 1

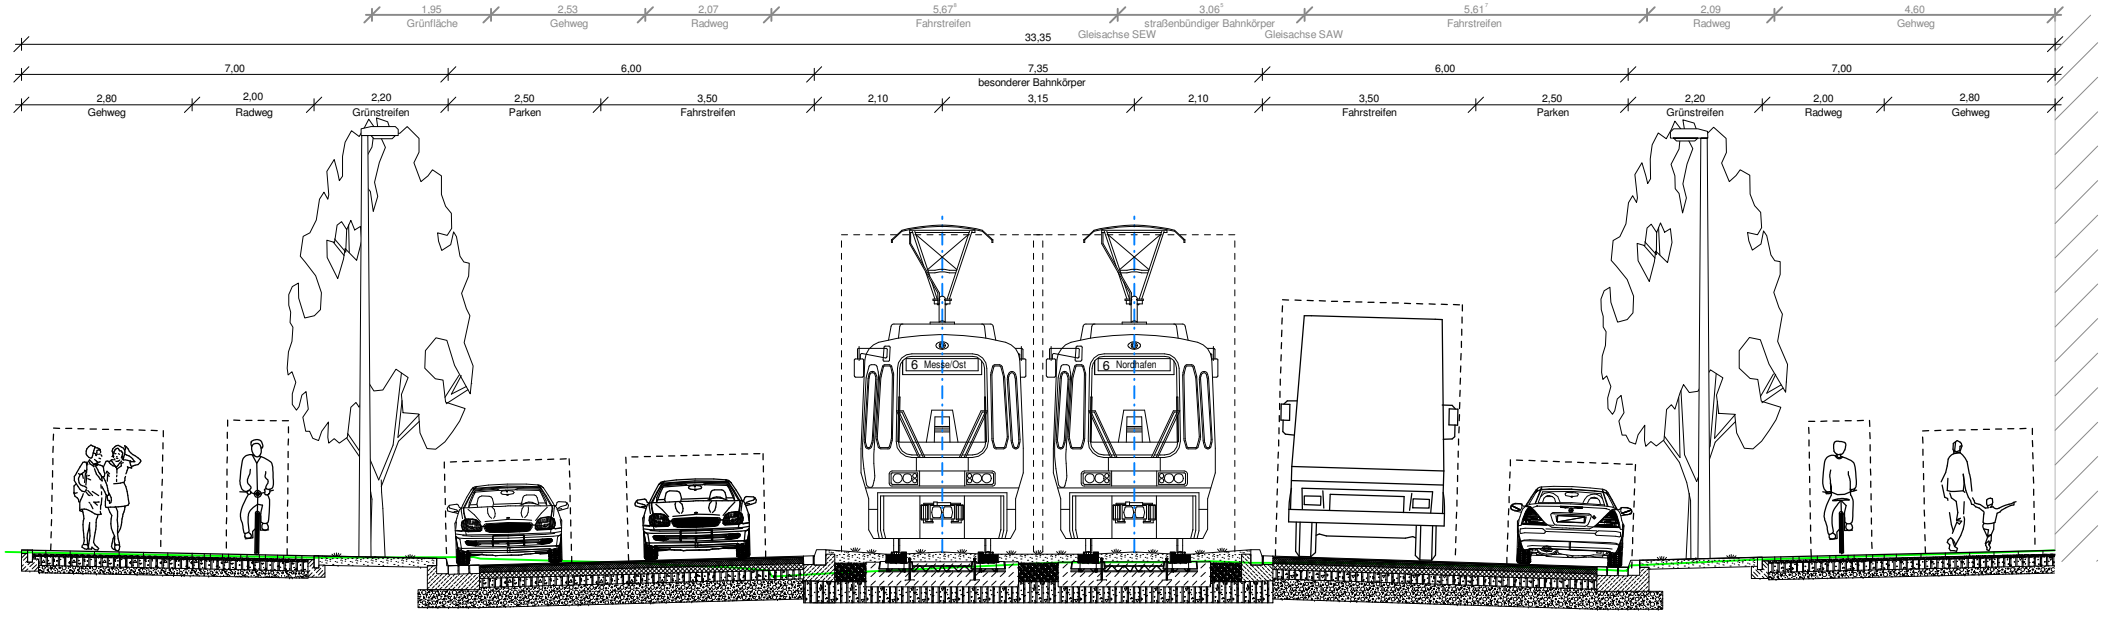

Gehweg
(gem. RStO'12, Tafel 6, Zeile 1)

Betonsteinplatten, hellgrau ohne Fase 40/40/6 cm mit Kreuzfuge		6,0 cm
95 kg/m² Bettungsschicht	0/8	4,0 cm
340 kg/m² Schottertragschicht	0/32	15,0 cm
240 kg/m² Frostschutzschicht	0/32	12,0 cm
		37,0 cm

Radweg
(gem. RStO'12, Tafel 6, Zeile 1)

Betonsteinpflaster, anthrazit ohne Fase 20/10/6 cm im Fischgrätverband		6,0 cm
95 kg/m² Bettungsschicht	0/8	4,0 cm
340 kg/m² Schottertragschicht	0/32	15,0 cm
240 kg/m² Frostschutzschicht	0/32	12,0 cm
		37,0 cm

Fahrbahn Bk 10
gem. RStO'12, Tafel 1, Zeile 3

100 kg/m² Splittmastixasphalt	SMA 8 S	4,0 cm
200 kg/m² Asphaltbinder	AC 16 BS	8,0 cm
235 kg/m² Asphalttragschicht	AC 32 TS	10,0 cm
340 kg/m² Schottertragschicht	0/32	15,0 cm
660 kg/m² Frostschutzschicht	0/32	33,0 cm
		70,0 cm

besonderer Bahnkörper
KES-System Profil 49 E1 mit Spurkanal

Betonzweiblockschwellen		
Konstruktionsbeton C30/37		
Splitt-Sand-Gemisch	0/32	35 cm
		80,0 cm
Zwischenräume		
Oberboden mit Raseneinsaat		15,0 cm
Füllboden		30,0 cm
Splitt-Sand-Gemisch	0/32	35,0 cm
		80,0 cm

infra
Infrastrukturgesellschaft
Region Hannover GmbH

TransTecBau
TransTec Bauplanungs- und
Managementgesellschaft
Hannover mbH

Änderungen vorbehalten!

Anlage 3 zur
DS/Nr. / 2016

CARD/1