NORDANSICHT

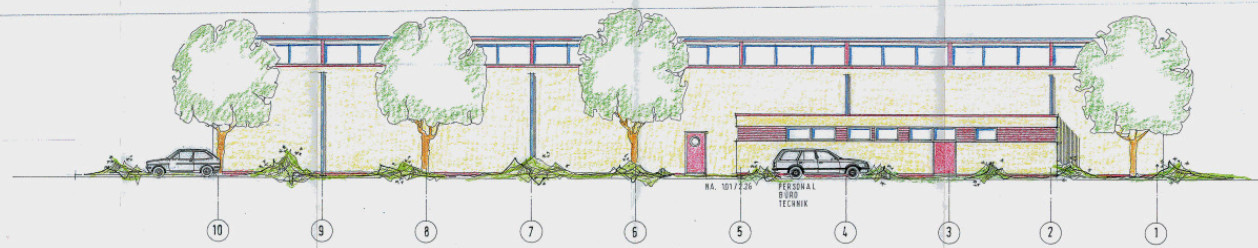

SCHNITT A-A

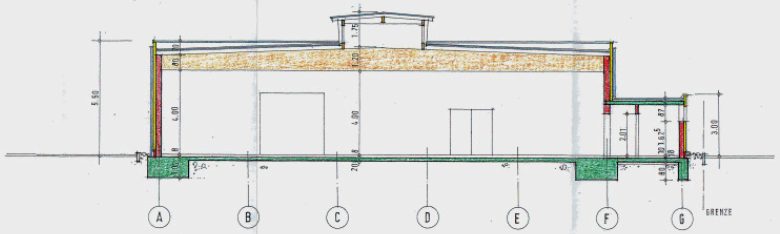

OSTANSICHT

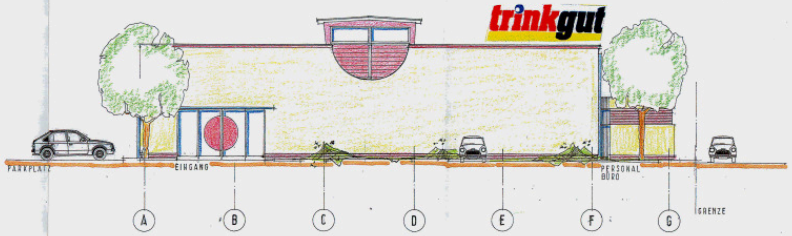

IV.52 60 /07

13. NOV. 2007

NEUBAU EINES GETRÄNKEMARKTES

KARLSRUHER STRASSE IN HANNOVER-MITTELFELD

BAUHERR: MEHMEL IMMOB.& PROJEKTIERUNGS GMBH
ECKERMANNSTR. 9
30 628 HANNOVER

PLANUNG: ARCH. DIPL.ING. MANFRED GROSS
DREISCHEWEG 44 A
31 137 HILDESHEIM

SCHNITT, NORD- U. OSTANSICHT

M. = 1 : 100

GEZ.: GRO 22.06.2007

ÄNDERUNG: 25.10.2007

BAUHERR:

PLANER:

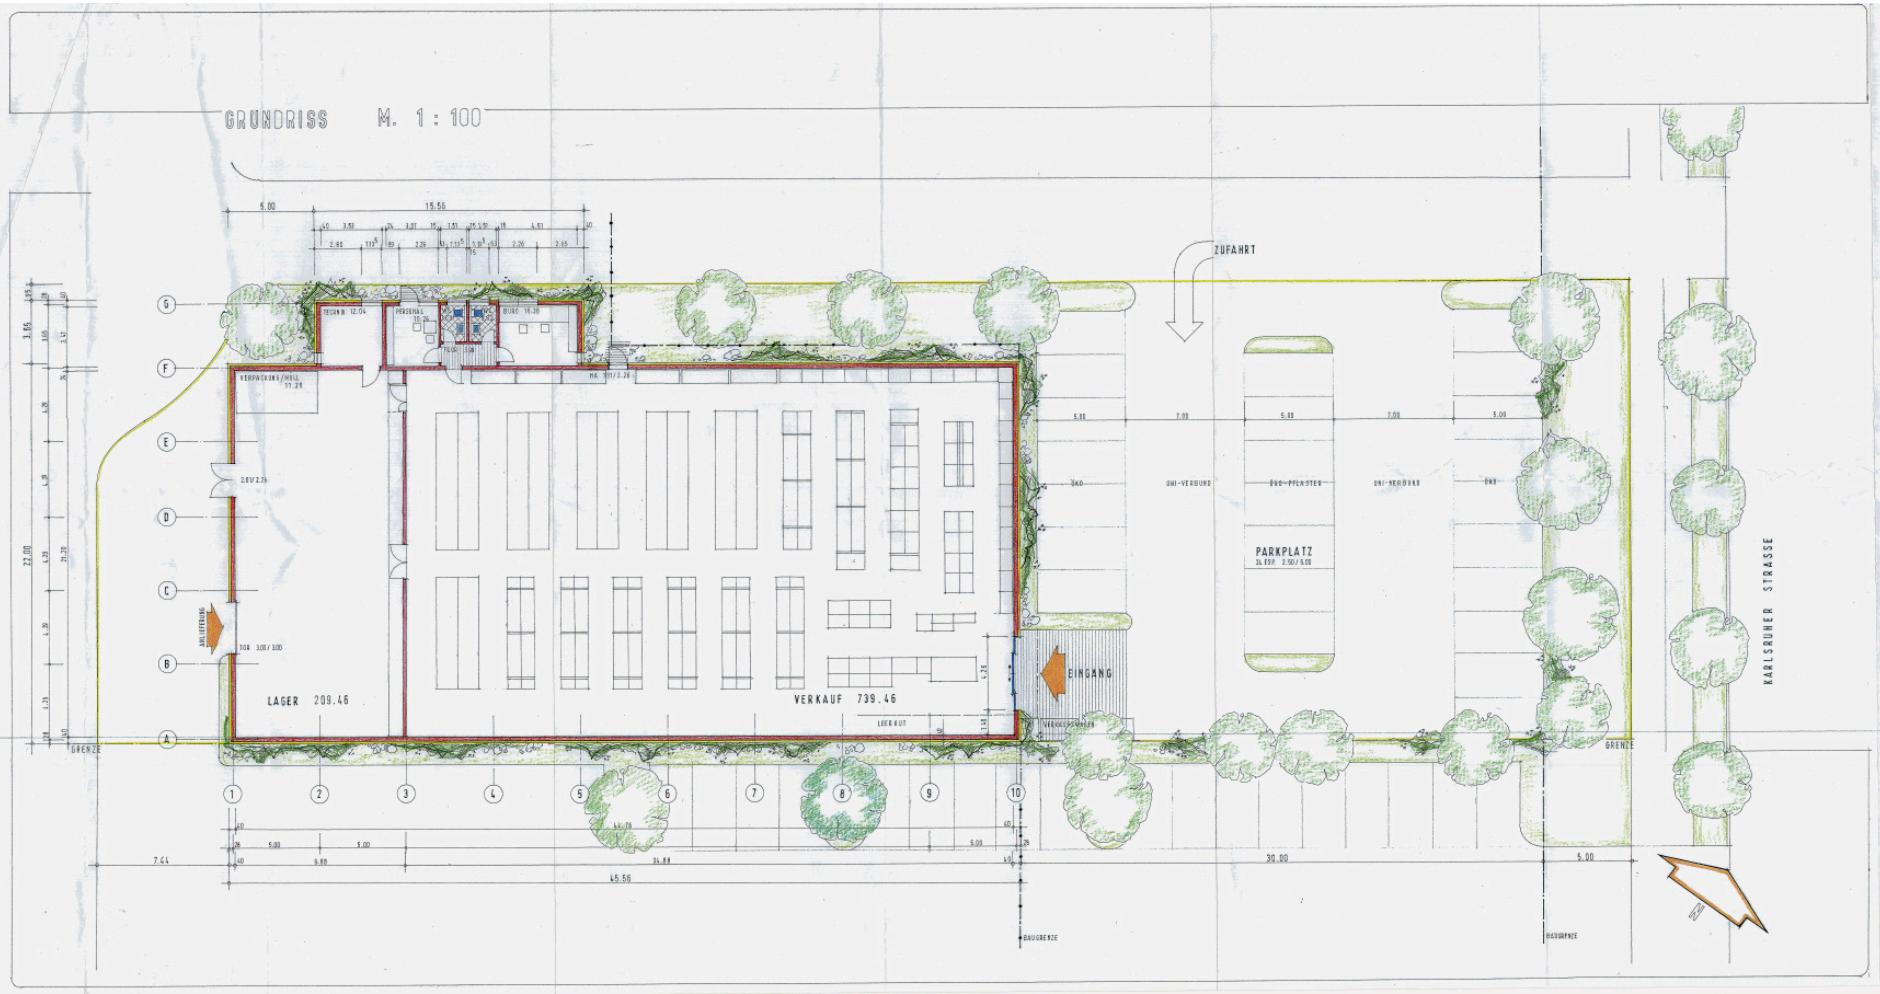

IV.52 60 /07

13. NOV. 2007

NEUBAU
EINES GETRÄNKEMARKTES
KARLSRUHER STRASSE IN HANNOVER - MITTELFELD

BAUHERR: MEHMEL IMMOB. & PROJEKTIERUNGS GMBH
ECKERMANNSTR. 9
30 628 HANNOVER

PLANUNG: ARCH. DIPL.ING. MANFRED GROSS
DREISCHEWEG 44 A
31 137 HILDESHEIM

GRUNDRISS M. 1 : 100
GEZ.: SBO 24.06.2007
BAUHERR: PLANER: GEÄND.: 25.10.2007