



Basisdaten: Stadtkarte 1:1000
 © Landeshauptstadt Hannover - GeoInformation

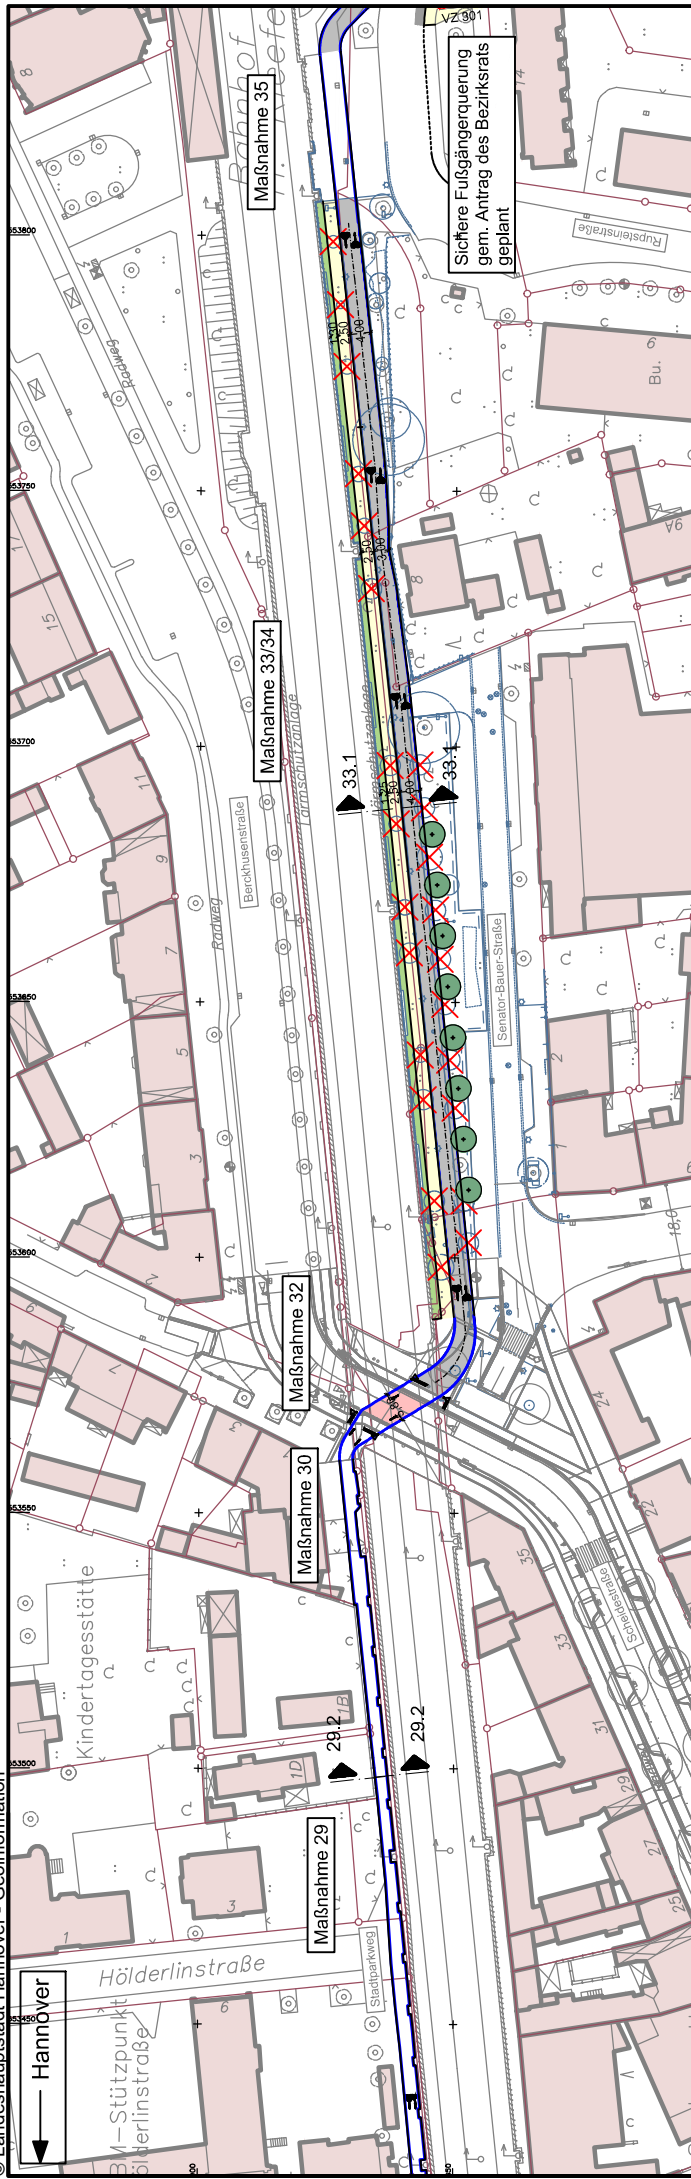

Anlage 10 zur Drucksache Nr.

/ 2018

Schnitt 1 Maßnahme 33
 Planung

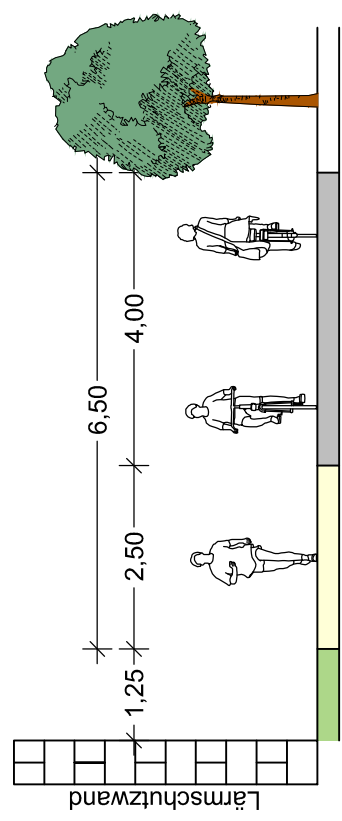

FACHBEREICH TIEFBAU
Straßenplanung
 66.22
 August 2018
 Änderungen vorbehalten !

LEGENDE

- gepl. Neubau Fahrbahn/Radweg
- gepl. Deckensanierung Fahrbahn/Radweg
- gepl. Gehweg (Pflaster)
- gepl. Gehweg/Parken (Schnitler)
- gepl. gem. Geh-/Radweg
- gepl. Aufpflasterung
- gepl. Rotmarkierung Radweg
- gepl. Grünstreifen
- vorh. Gebäude
- gepl. Lichtsignalanlage
- gepl. Leuchte
- vorh. Baum/entfällt
- gepl. Baum
- Flurstücksgrenze