



Basisdaten: Stadtkarte 1:1.000  
 © Landeshauptstadt Hannover - GeoInformation

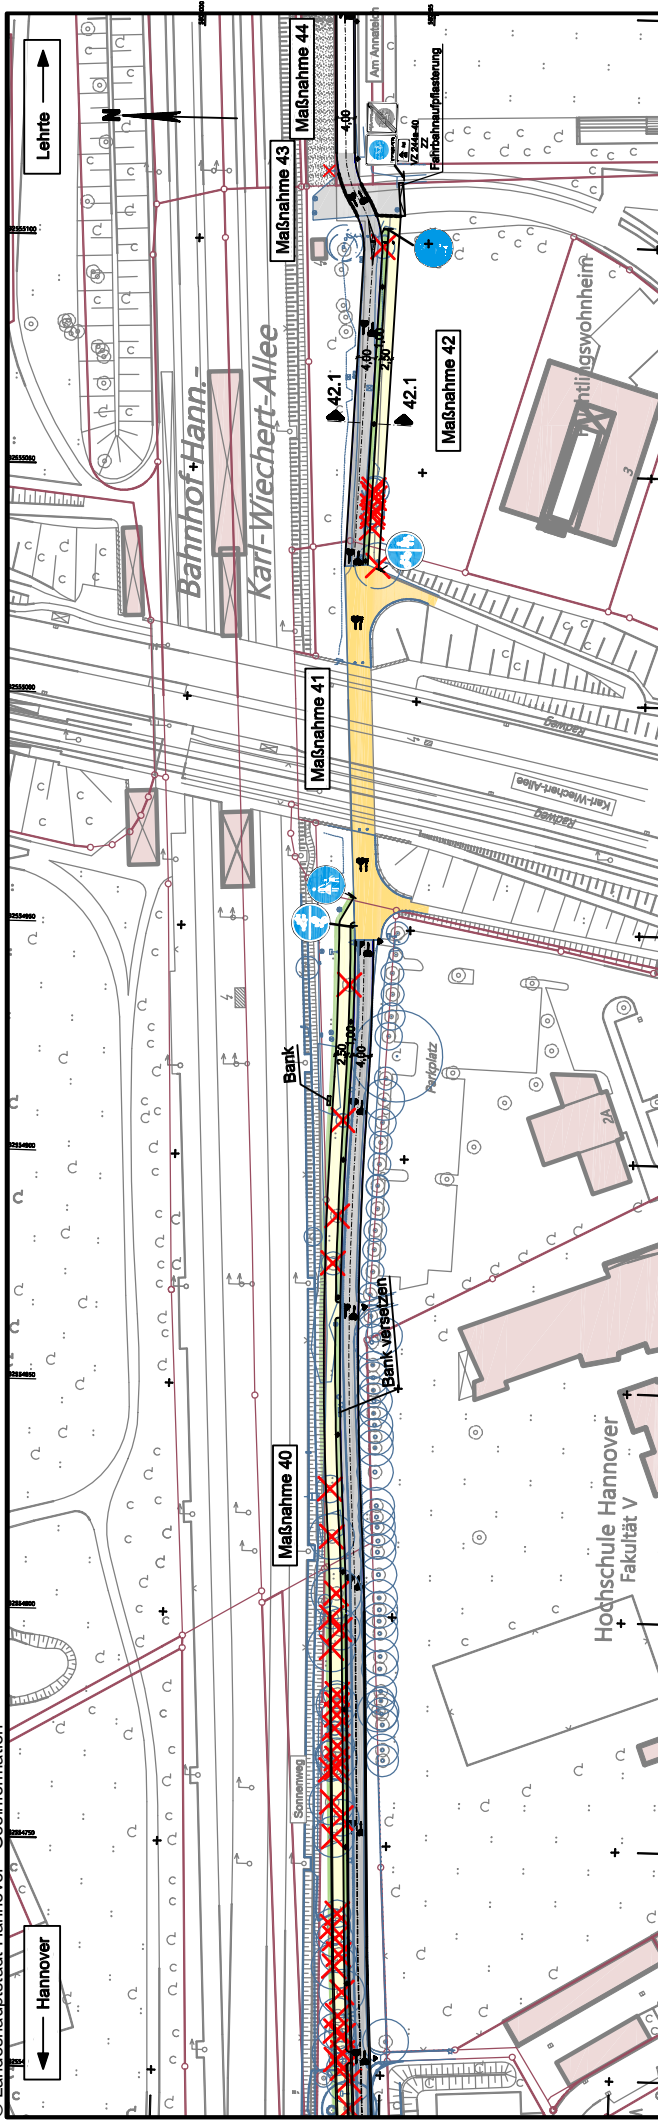

Schnitt 1 Maßnahme 42  
 Planung

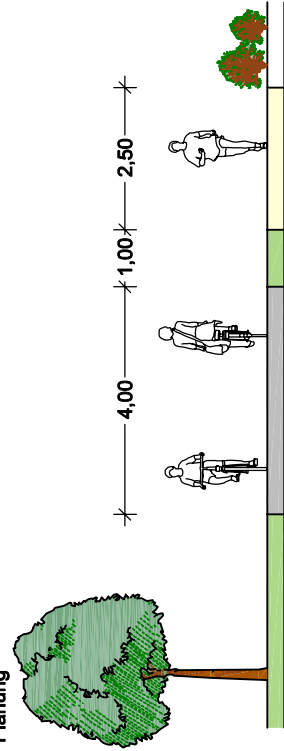

**FACHBEREICH TIEFBAU**  
**Straßenplanung**

66.22

August 2018

Änderungen vorbehalten !

**LEGENDE**

	gepl. Neubau Fahrrad/Radweg		gepl. Grünstreifen
	gepl. Deckensanierung Fahrrad/Radweg		vorh. Gebäude
	gepl. Gehweg (Pflaster)		gepl. Lichtsignalanlage
	gepl. Gehweg/Parkett (Schotter)		gepl. Leuchte
	gepl. gem. Geh-/Radweg		vorh. Baum/entfällt
	gepl. Aufpflasterung		gepl. Baum
	gepl. Rotmarkierung Radweg		Flurstücksgrenze