



Basisdaten: Stadtkarte 1:1.000  
 © Landeshauptstadt Hannover - Geoinformation

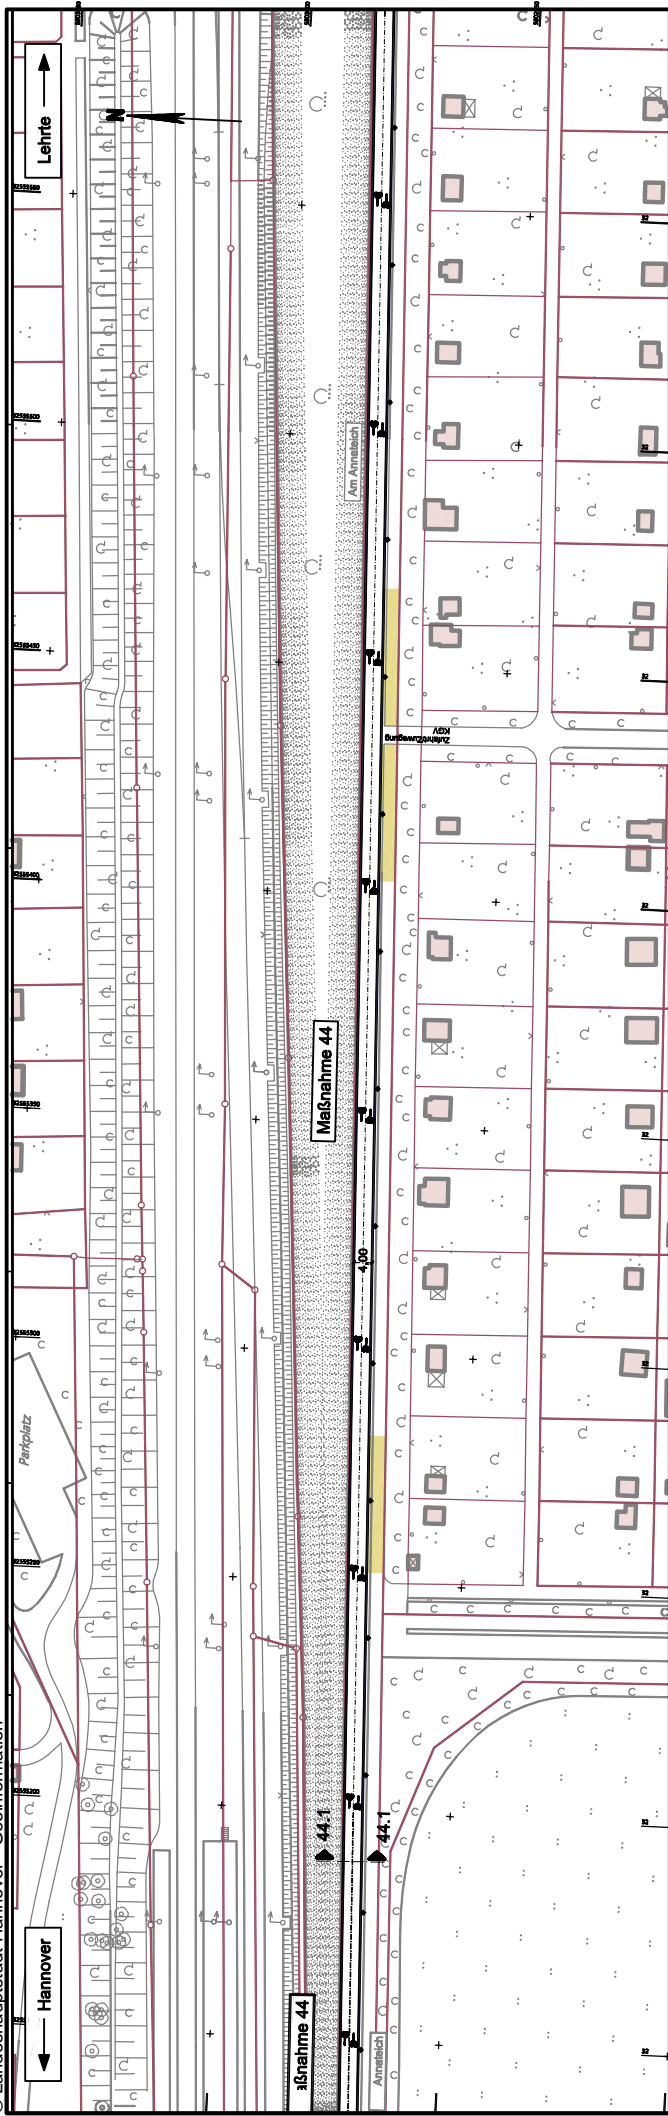

Schnitt 1 Maßnahme 44  
 Planung

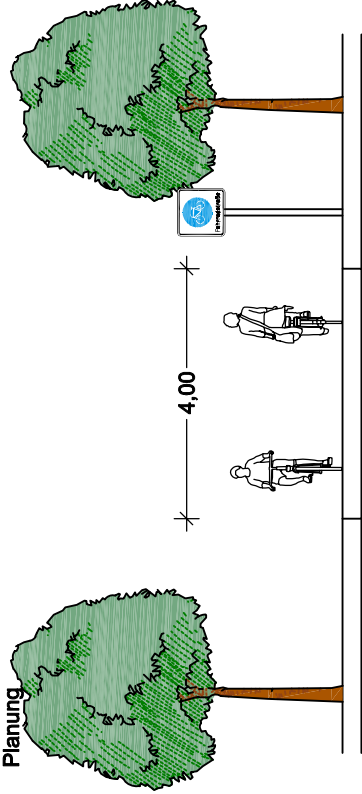

**FACHBEREICH TIEFBAU**  
**Straßenplanung**  
 66.22  
 August 2018  
 Änderungen vorbehalten !

**LEGENDE**

- |  |                                       |  |                         |
|--|---------------------------------------|--|-------------------------|
|  | gepl. Neubau Fahrbahn/Radweg          |  | gepl. Grünstreifen      |
|  | gepl. Deckensanierung Fahrbahn/Radweg |  | vorn. Gebäude           |
|  | gepl. Gehweg (Pflaster)               |  | gepl. Lichtsignalanlage |
|  | gepl. Gehweg/Parkien (Schotter)       |  | gepl. Leuchte           |
|  | gepl. gem. Geh-/Radweg                |  | vorn. Baum/entfällt     |
|  | gepl. Aufpflasterung                  |  | gepl. Baum              |
|  | gepl. Rotmarkierung Radweg            |  | Flurstücksgrenze        |