


Basisdaten: Stadtkarte 1:1.000

© Landeshauptstadt Hannover - GeoInformation

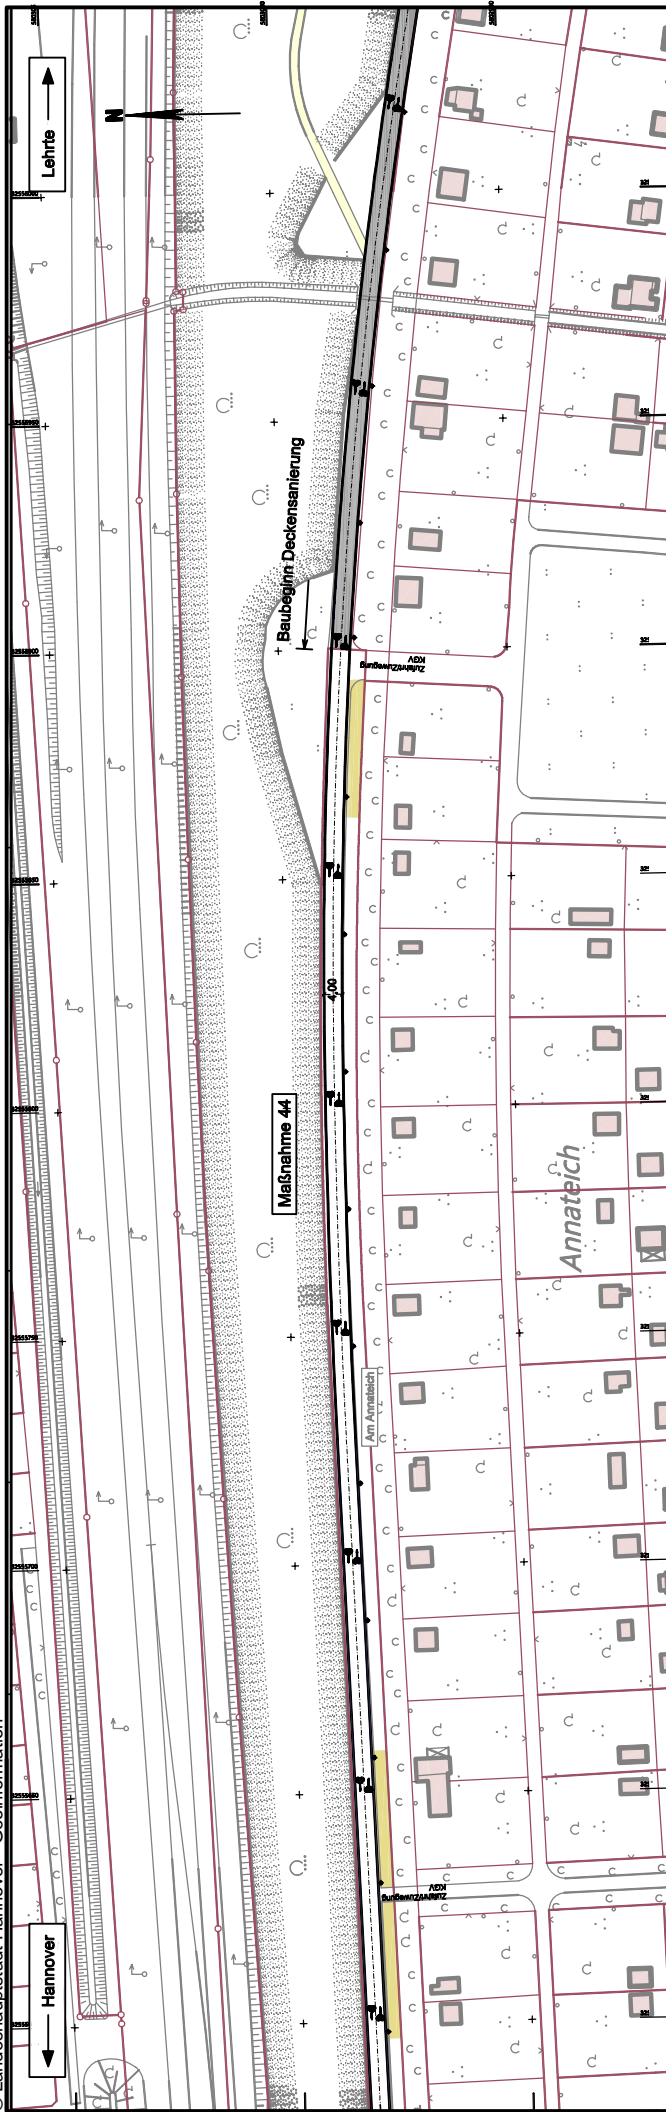

FACHBEREICH TIEFBAU
Straßenplanung
66.22
August 2018
Änderungen vorbehalten !

LEGENDE

- | | | | |
|--|---------------------------------------|--|-------------------------|
| | gepl. Neubau Fahrbahn/Radweg | | gepl. Grünstreifen |
| | gepl. Deckensanierung Fahrbahn/Radweg | | vorh. Gebäude |
| | gepl. Gehweg (Pflaster) | | gepl. Lichtsignalanlage |
| | gepl. Gehweg/Parken (Schotter) | | gepl. Leuchte |
| | gepl. gem. Geh-/Radweg | | vorh. Baum/entfällt |
| | gepl. Aufpflasterung | | gepl. Baum |
| | gepl. Rotmarkierung Radweg | | Flurstücksgrenze |