


# Mountainbike- Parcours Eilenriede

Anlage 2 zur Drucksache Nr.: /2015

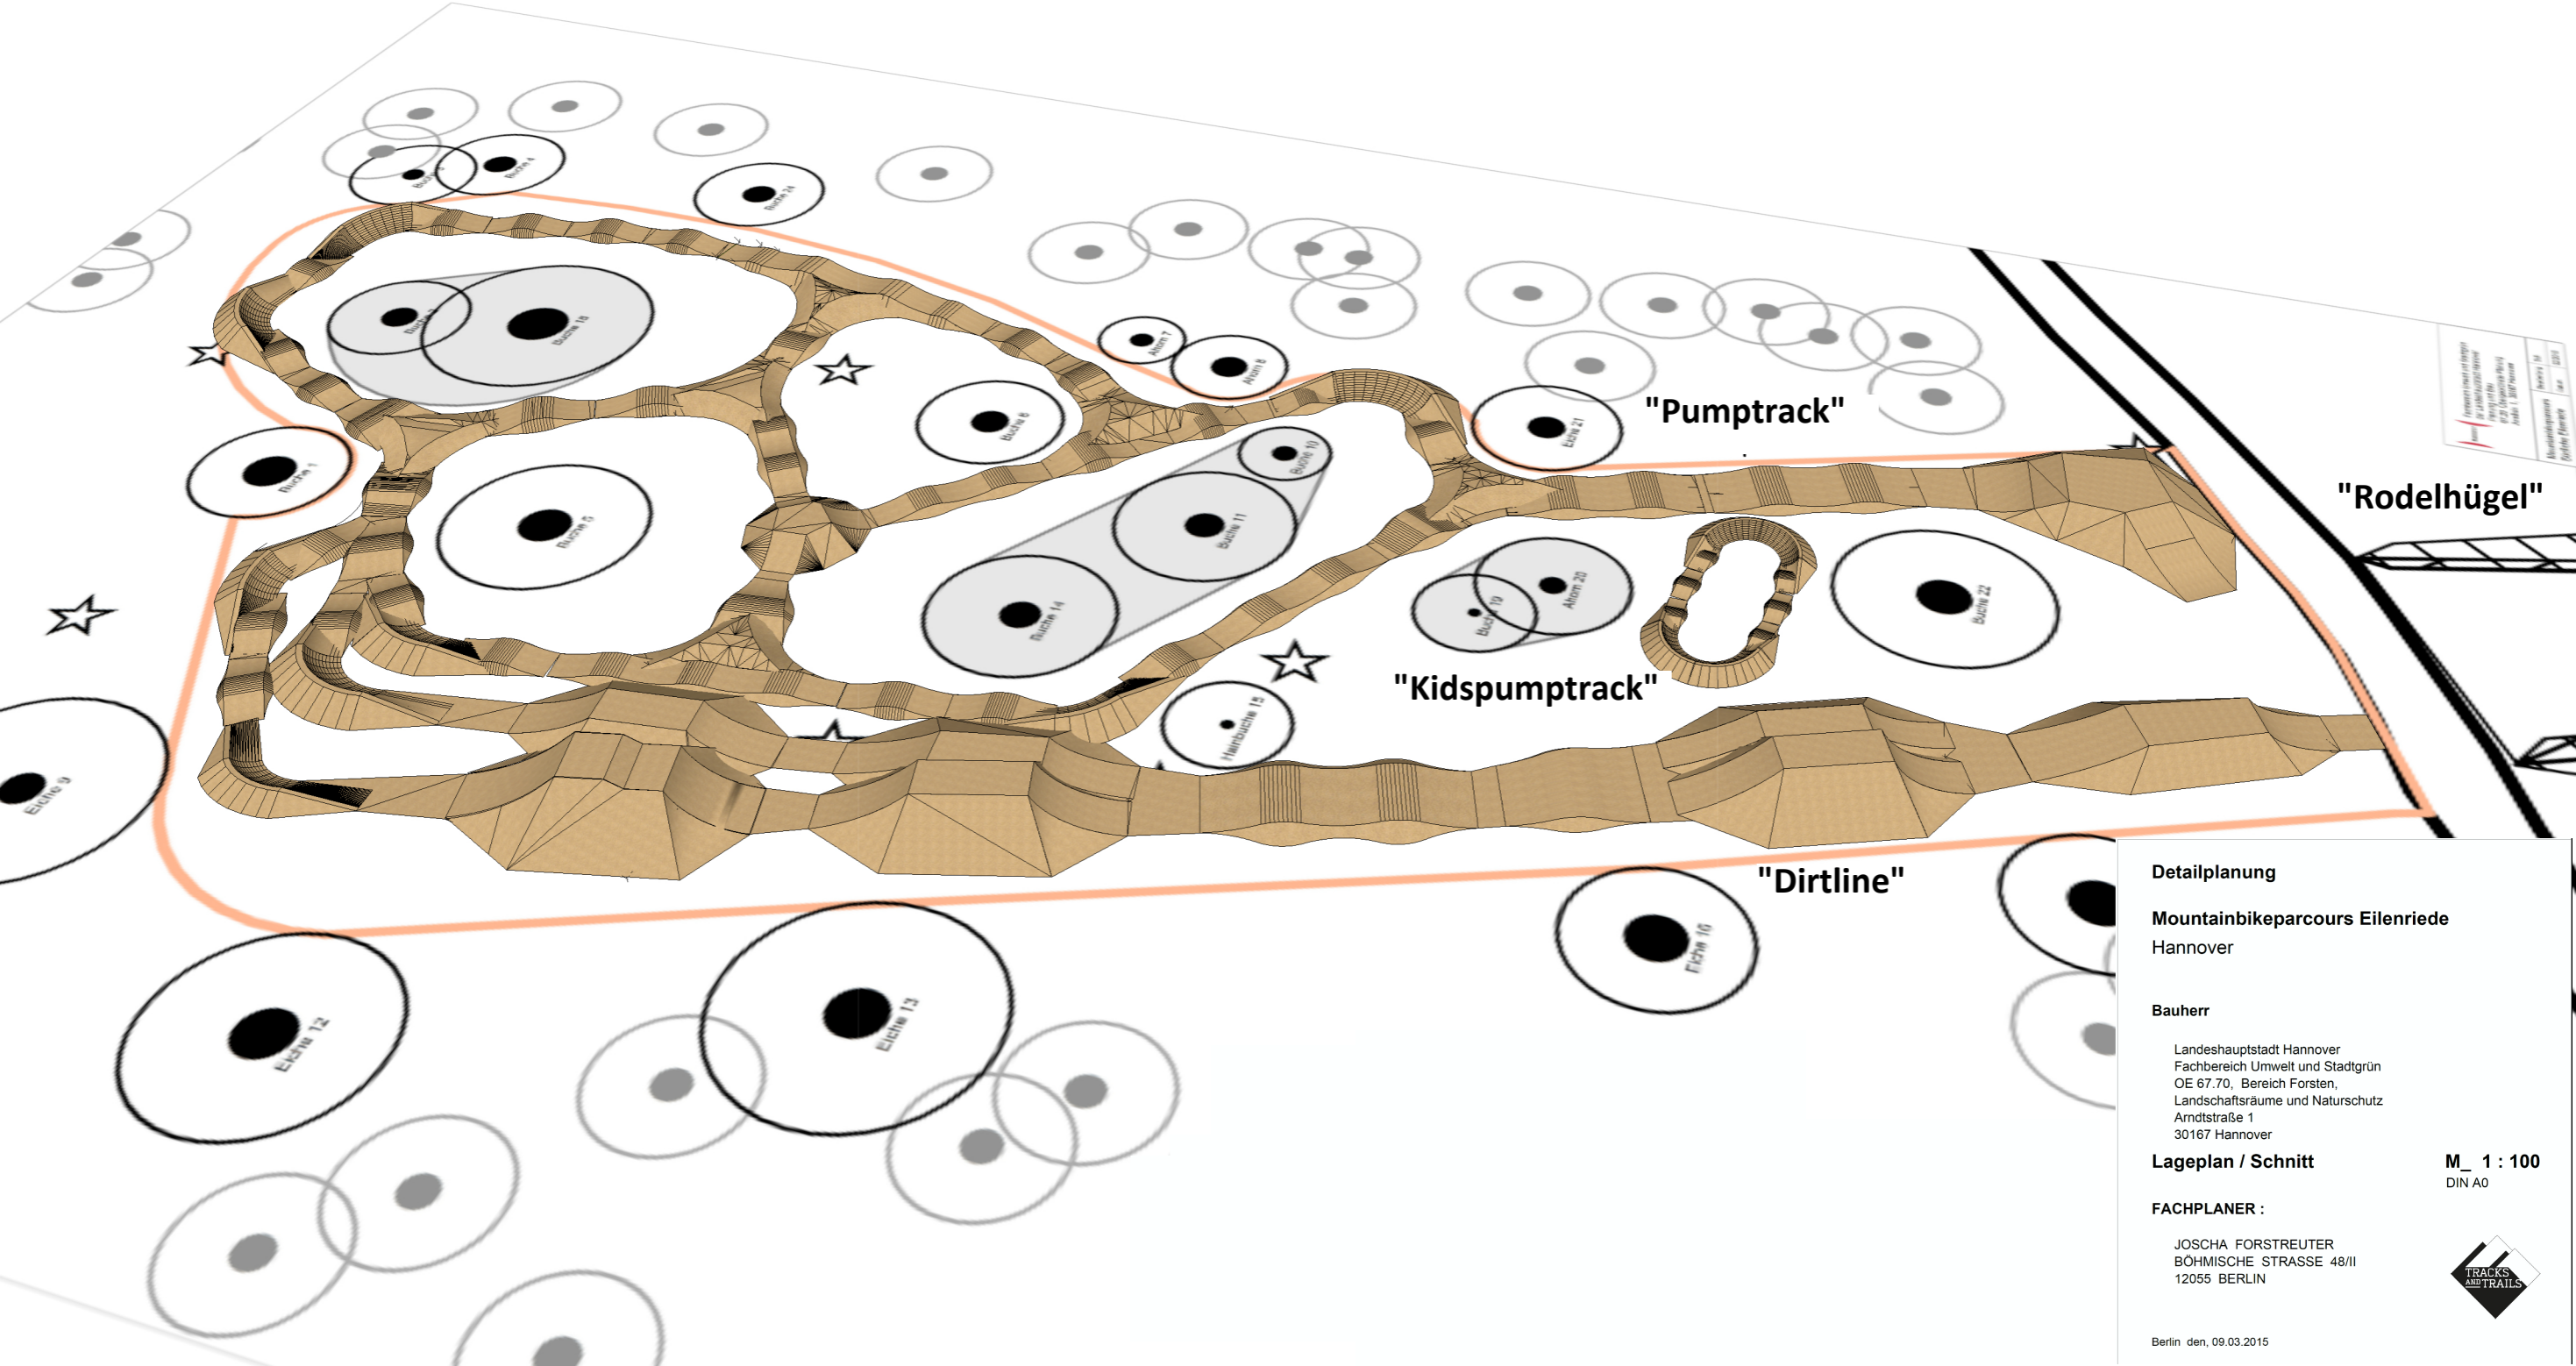

**Detailplanung**

**Mountainbikeparcours Eilenriede**  
Hannover

**Bauherr**

Landeshauptstadt Hannover  
Fachbereich Umwelt und Stadtgrün  
OE 67.70, Bereich Forsten,  
Landschaftsräume und Naturschutz  
Arndtstraße 1  
30167 Hannover

**Lageplan / Schnitt**

**FACHPLANER :**

JOSCHA FORSTREUTER  
BÖHMISCHE STRASSE 48/II  
12055 BERLIN

**M\_ 1 : 100**  
DIN A0

