

Olympiastützpunkt
Niedersachsen
Sportleistungszentrum
Hannover

Seufzerallee

P

100 Meter

53.85

51.8



Datum: 19.07.2017


Name: OE 19.11 Hoffmann

Maßstab 1:1.000

BLATT-Nr. 1/1

Sportleistungszentrum ; Ferd.-Wilhelm-Fricke-Weg 2A ; 30169 Hannover

Diese Zeichnung ist zum dienstlichen Gebrauch. Copyright für die Kartengrundlagen bei 61.2 - Geoinformation.

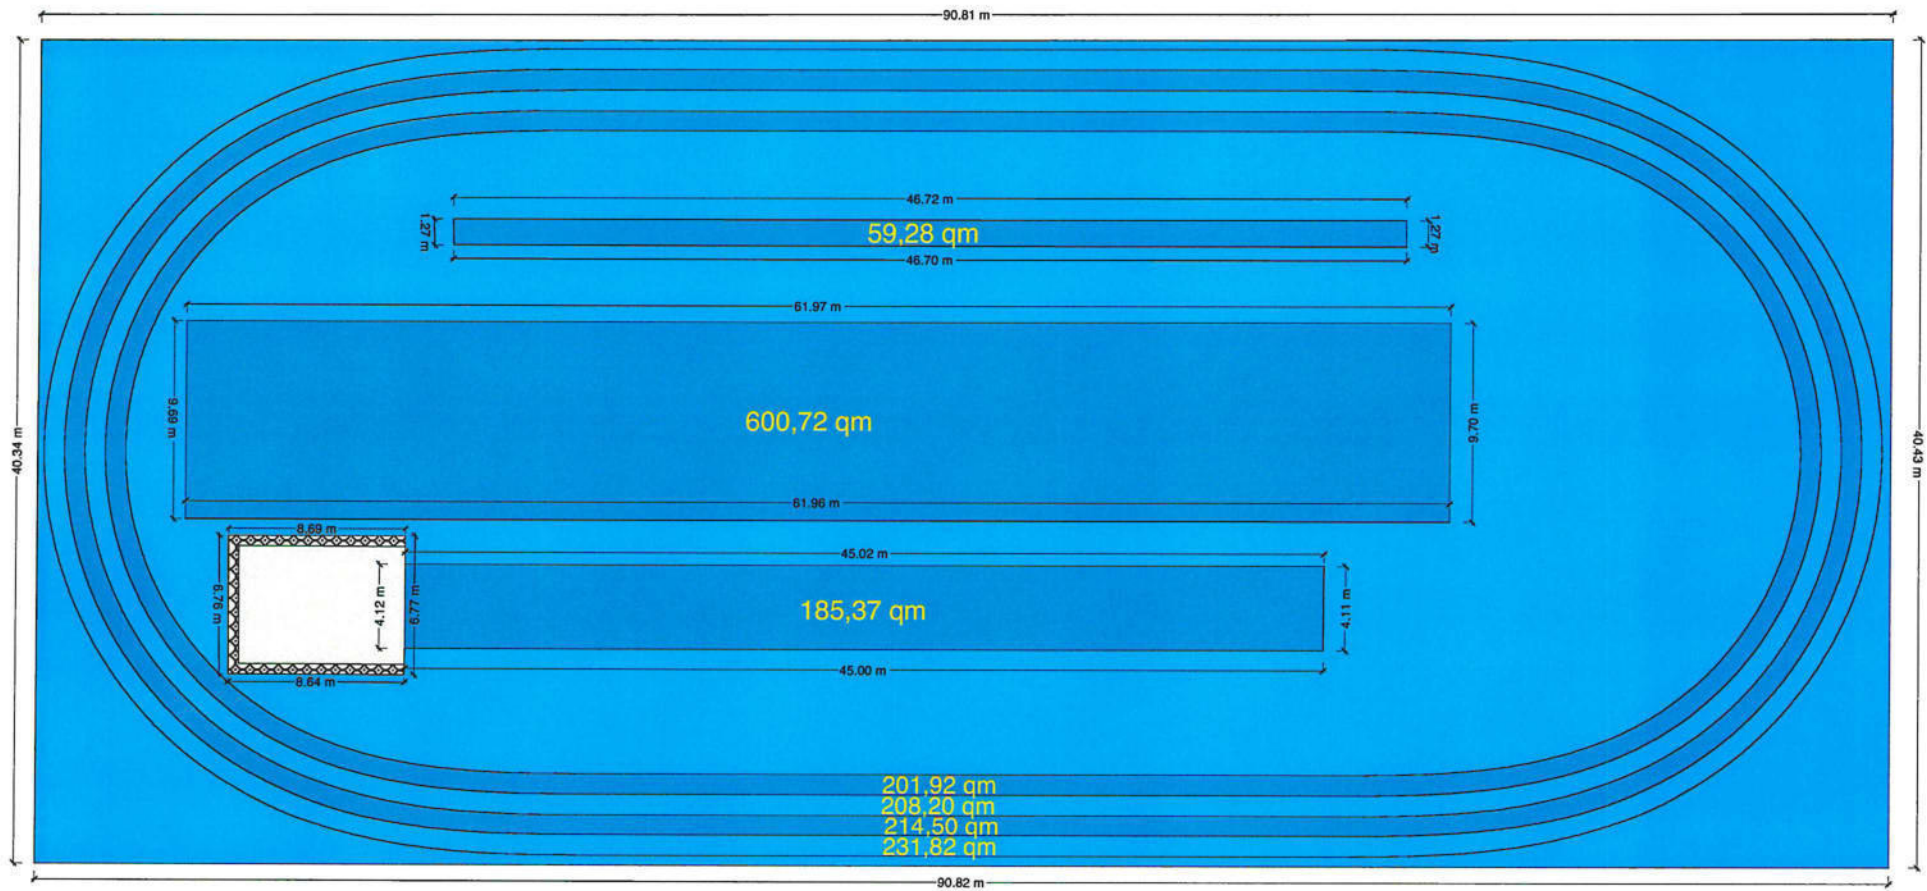



 Berleburger Schaumstoffwerk GmbH
 Am Hilgenacker 24
 57319 Bad Berleburg - Germany
 Tel.: 02751 803-0
 Fax: 02751 803-109
 Internet: www.berleburger.de
 eMail: info@berleburger.de

© Eberhard Behr GmbH
 Design - Survey - Linemarking
 Alfred - Bozi - Str. 18 - D 33602 Bielefeld
 Tel.: +49-521-175998; Fax +49-521-179944
 e-mail EberBehr@aol.com
 e-mail eberhard.behr@gmx.net
 www.inter-behr.de
 Germany

Fläche Dunkelblau = 1.261,79 qm
 Fläche Hellblau = 2.347,15 qm
 Gesamtfläche = 3.608,94 qm
 Nur Fläche Rundbahn = 856,44 qm

Sportleistungszentrum Hannover
 Ferdinand-Wilhelm-Fricke-Weg 2 a
 Flächenberechnung
 November 2008 - EB

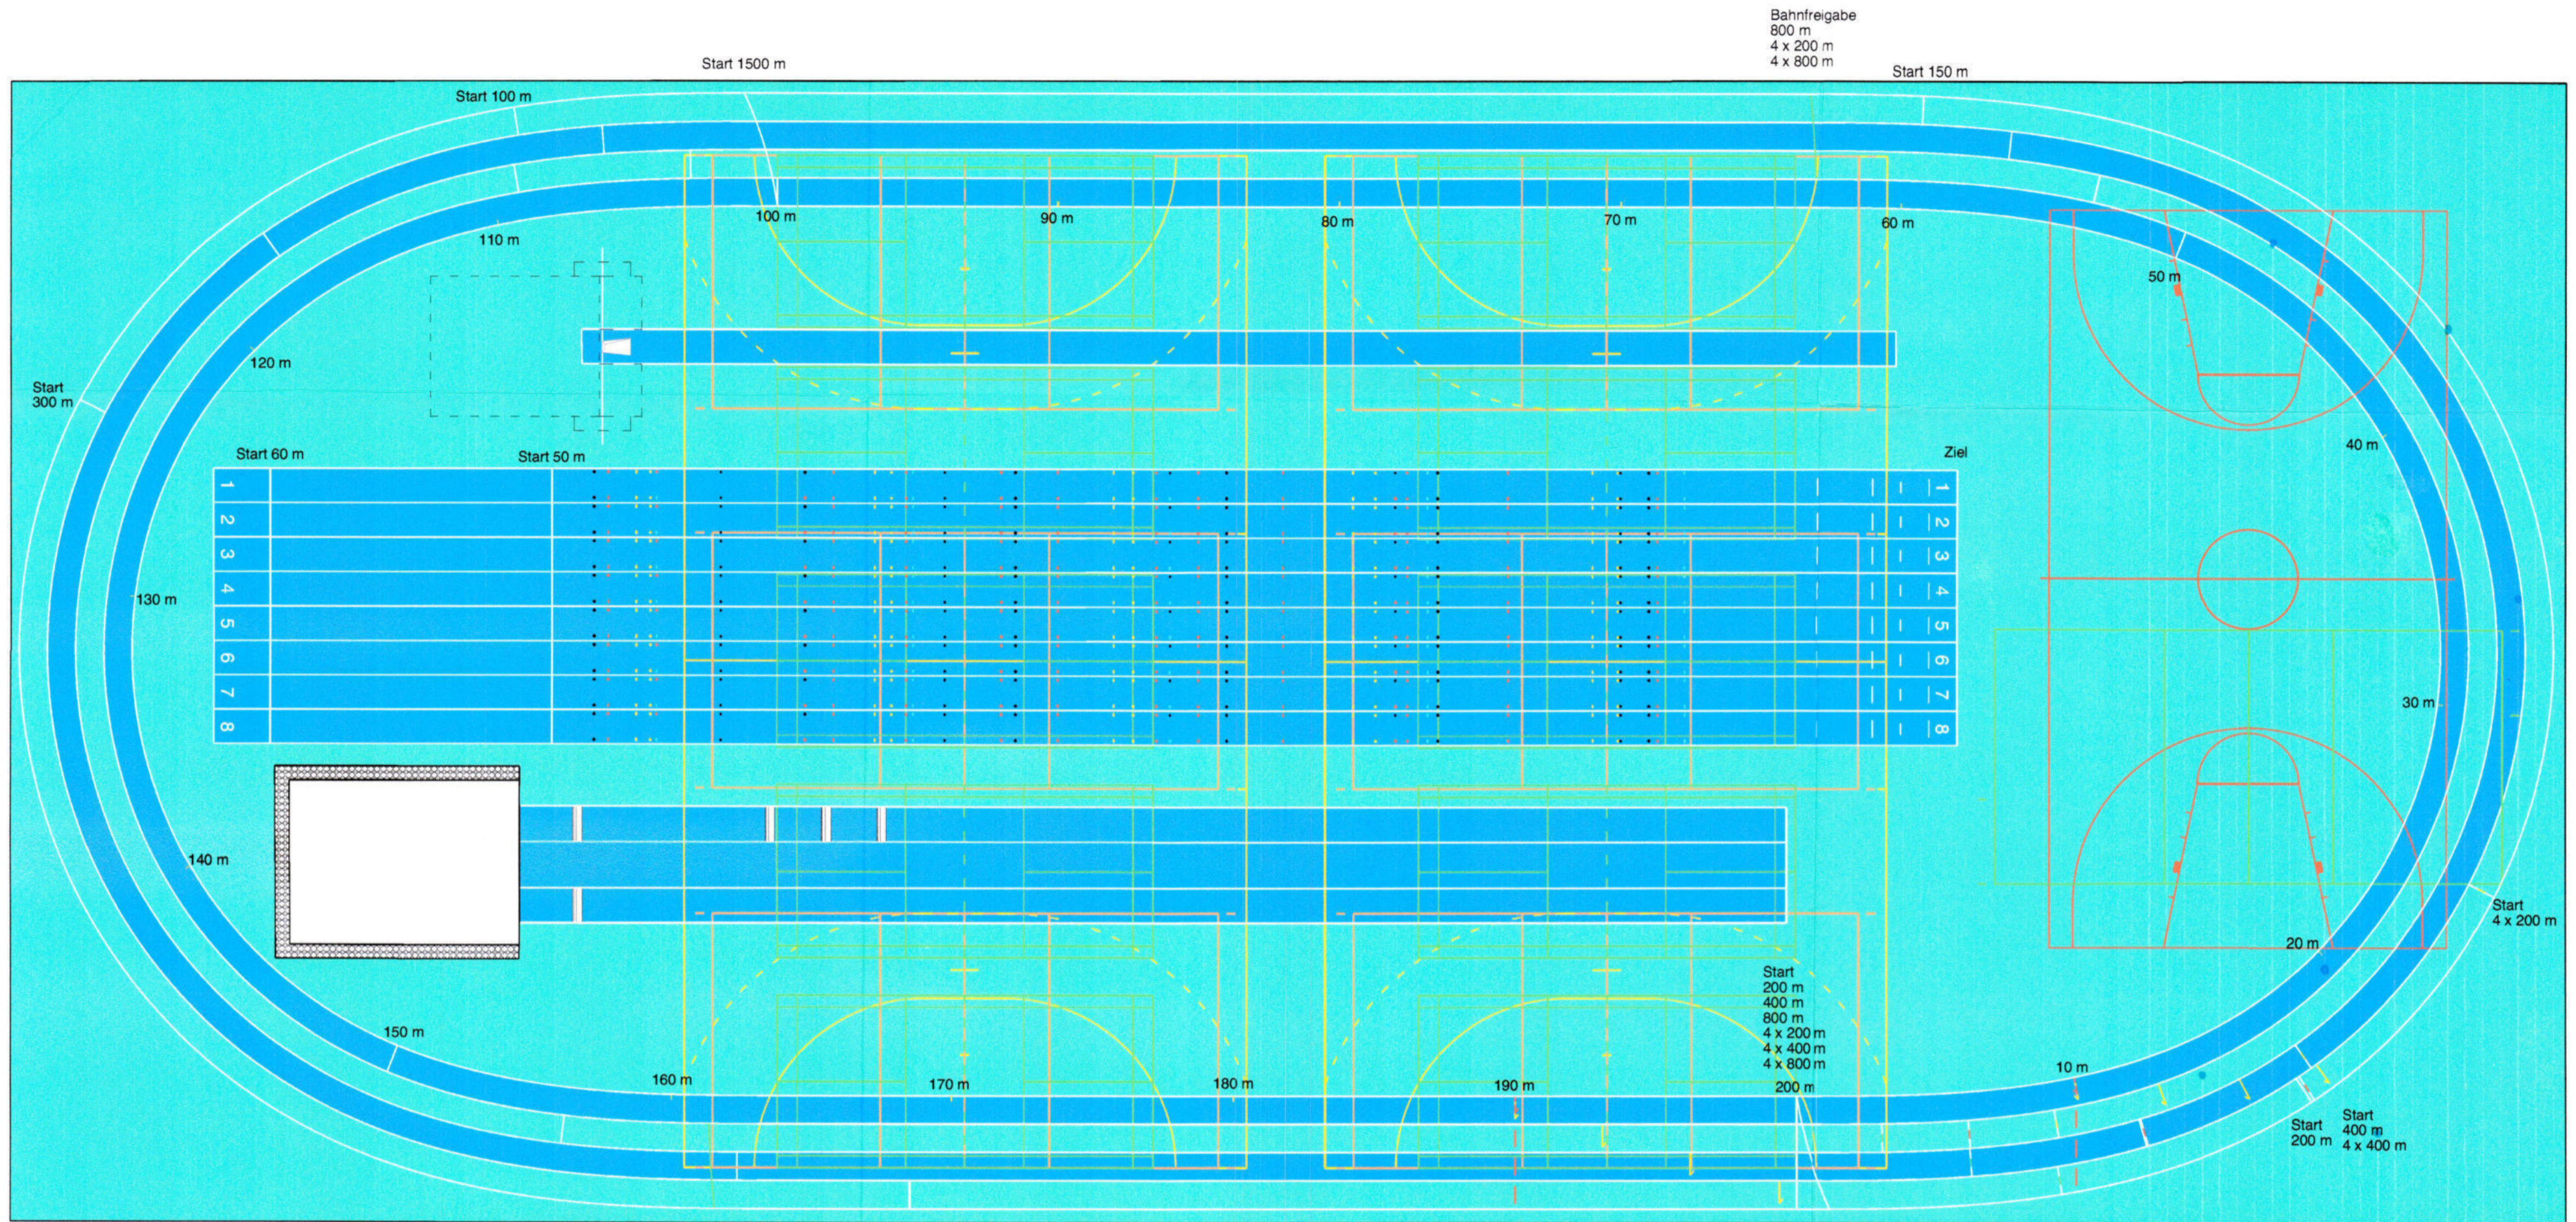


Bahnfreigabe
800 m
4 x 200 m
4 x 800 m

Bahnfreigabe
400 m
4 x 400 m

Ziel
Start
1000 m
3000 m
5000 m

BSW Berleburger Schaumstoffwerk GmbH
Am Hilgenacker 24
57319 Bad Berleburg - Germany
Tel.: 02751 803-0
Fax: 02751 803-109
Internet: www.berleburger.de
eMail: info@berleburger.de

© Eberhard Behr GmbH
Design - Survey - Linemarking
Alfred - Bozi - Str. 18 - D 33602 Bielefeld
Tel.: +49-521-175998; Fax +49-521-179944
e-mail EberBehr@aol.com
e-mail eberhard.behr@gmx.net
www.inter-behr.de
Germany

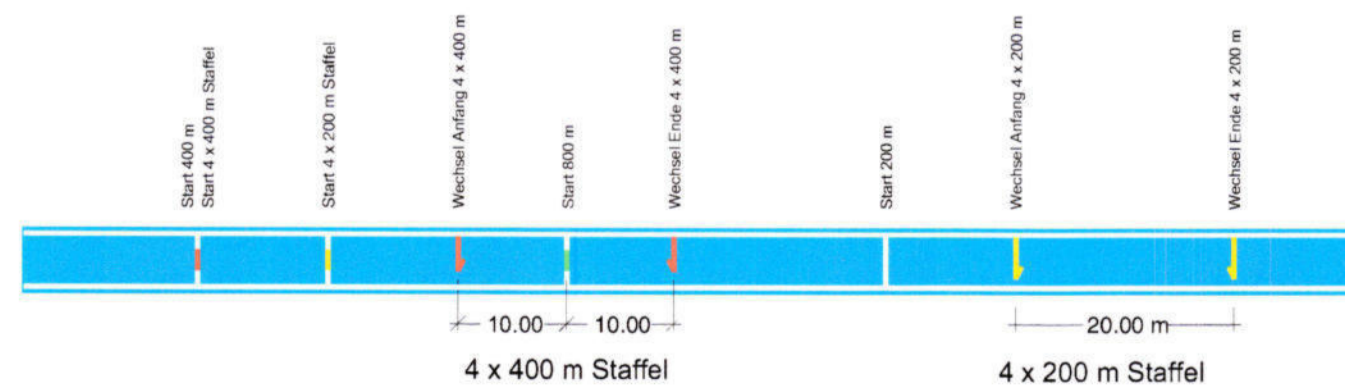

	Zahl	Anlauf	Abstand	Auslauf
60 m Hürden Männer	5	13,72 m	9,14 m	09,72 m
60 m Hürden MJB	5	13,72 m	8,90 m	10,68 m
60 m Hürden Frauen	5	13,00 m	8,50 m	13,00 m
60 m Hürden W 40/45, W 14/15	5	12,00 m	8,00 m	16,00 m
60 m Hürden M 14/15	5	13,50 m	8,60 m	12,10 m
60 m Hürden M 60/65	5	16,00 m	8,00 m	12,00 m
60 m Hürden M-W 12/13	6	11,50 m	7,50 m	11,00 m
60 m Hürden W 50/55	5	12,00 m	7,00 m	20,00 m

Sportleistungszentrum Hannover
Ferdinand-Wilhelm-Fricke-Weg 2 a
Linierungsplan Gesamt
Dezember 2008 - EB