Anlage -2- zur Drucksache
Nr. : / 2009

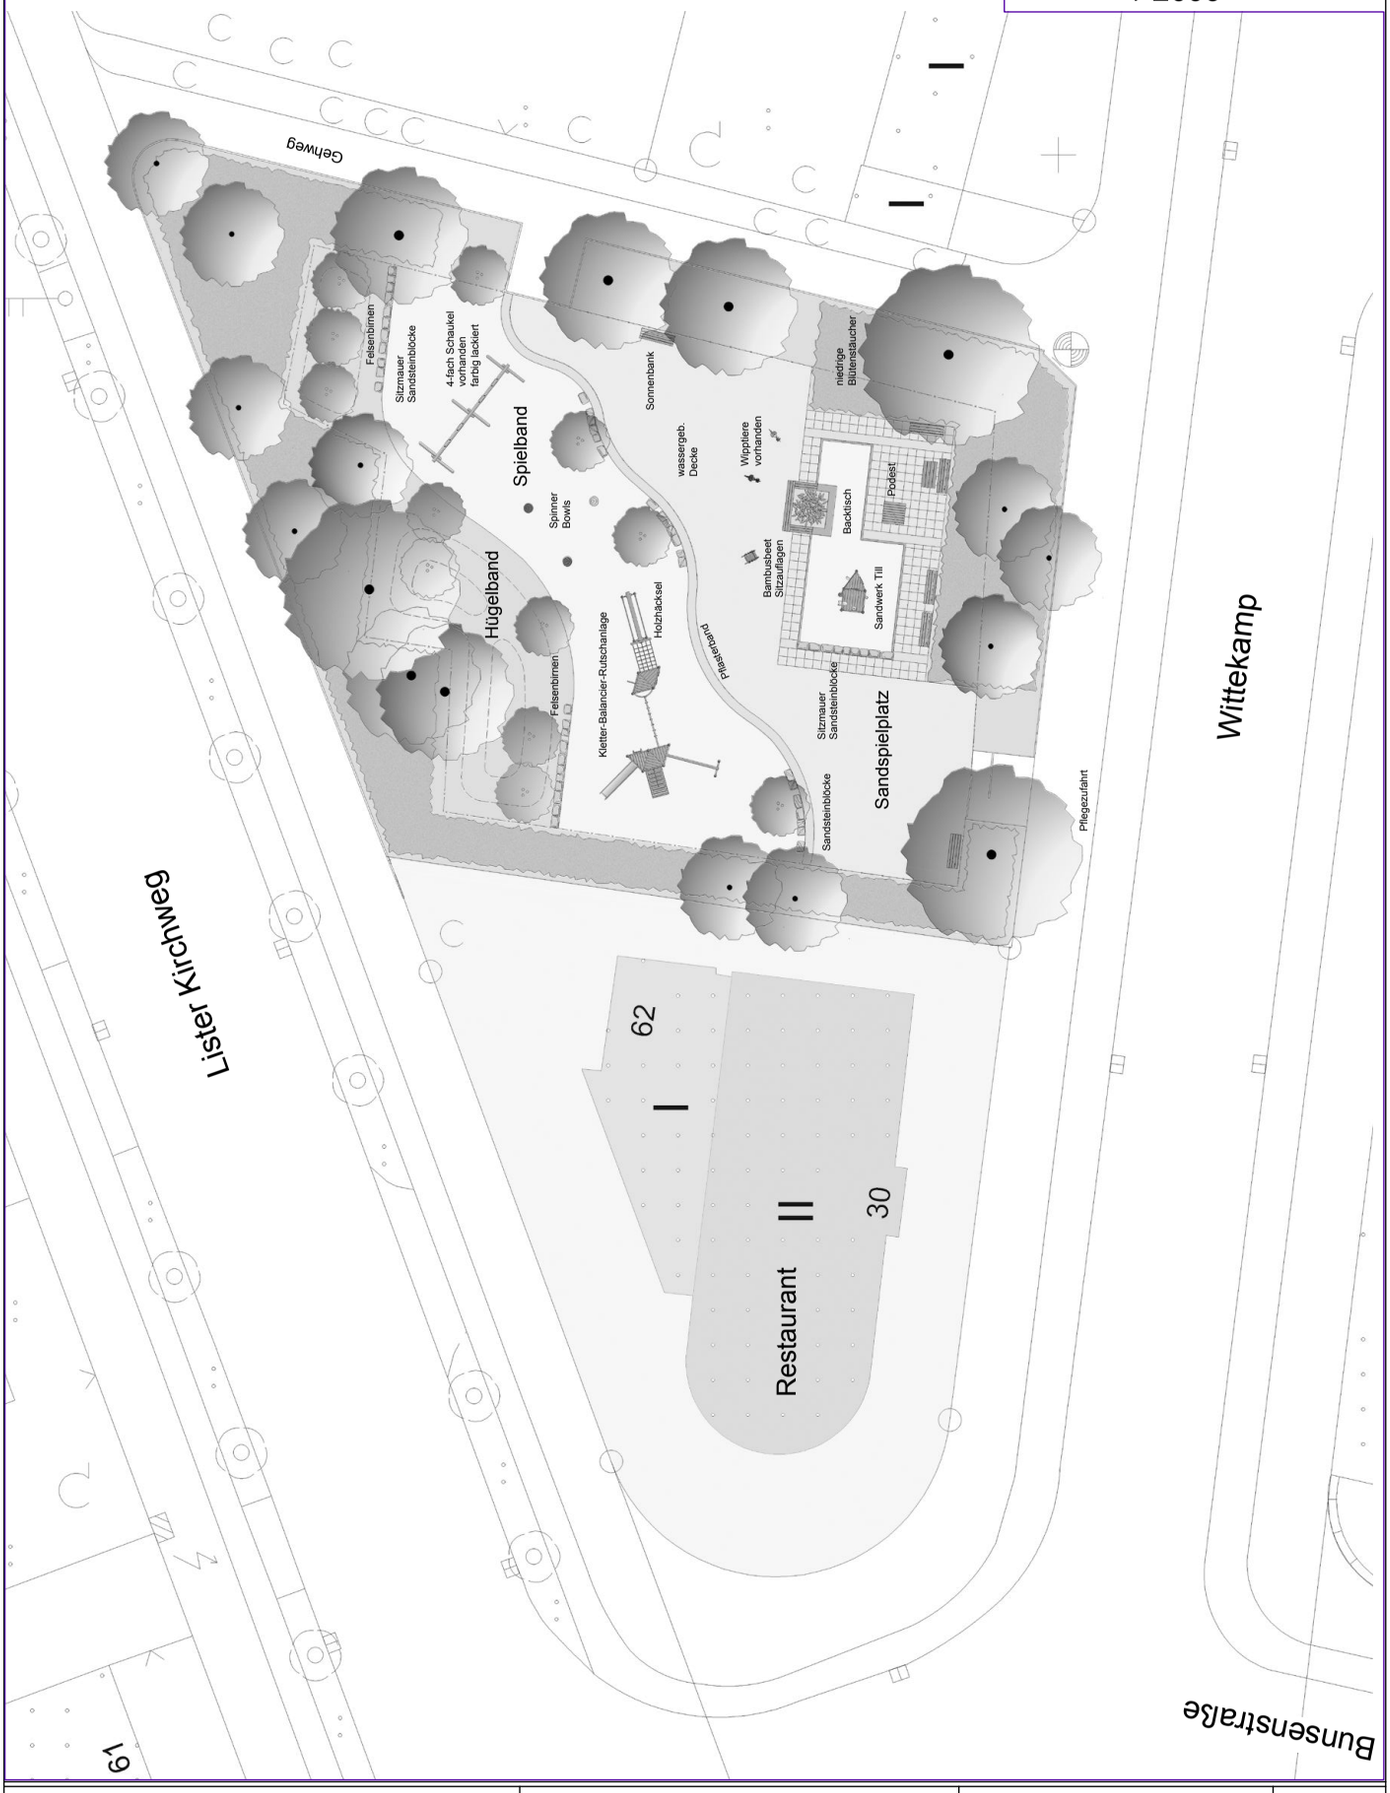

Hannover Fachbereich Umwelt und Stadtgrün der Landeshauptstadt Hannover 67.22 Objektplanung II Planung und Bau Langensalzastraße 17, 30169 Hannover	Projekt: **Spielplatz Wittekamp**	Projektbetreuung:	Macaj, 67.22
		Plan-Nr.:	22 /13 /9
	Plan: **Entwurfsplan**	Maßstab:	ohne Maßstab
		Datum:	22.06.2009