
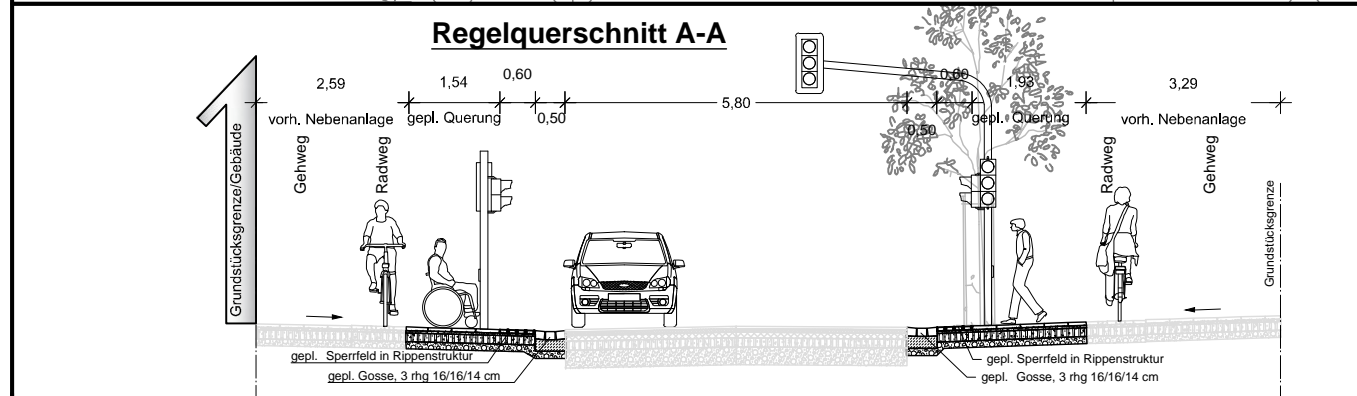


Basisdaten: Stadtkarte 1:1000
 © Landeshauptstadt Hannover - Geoinformation

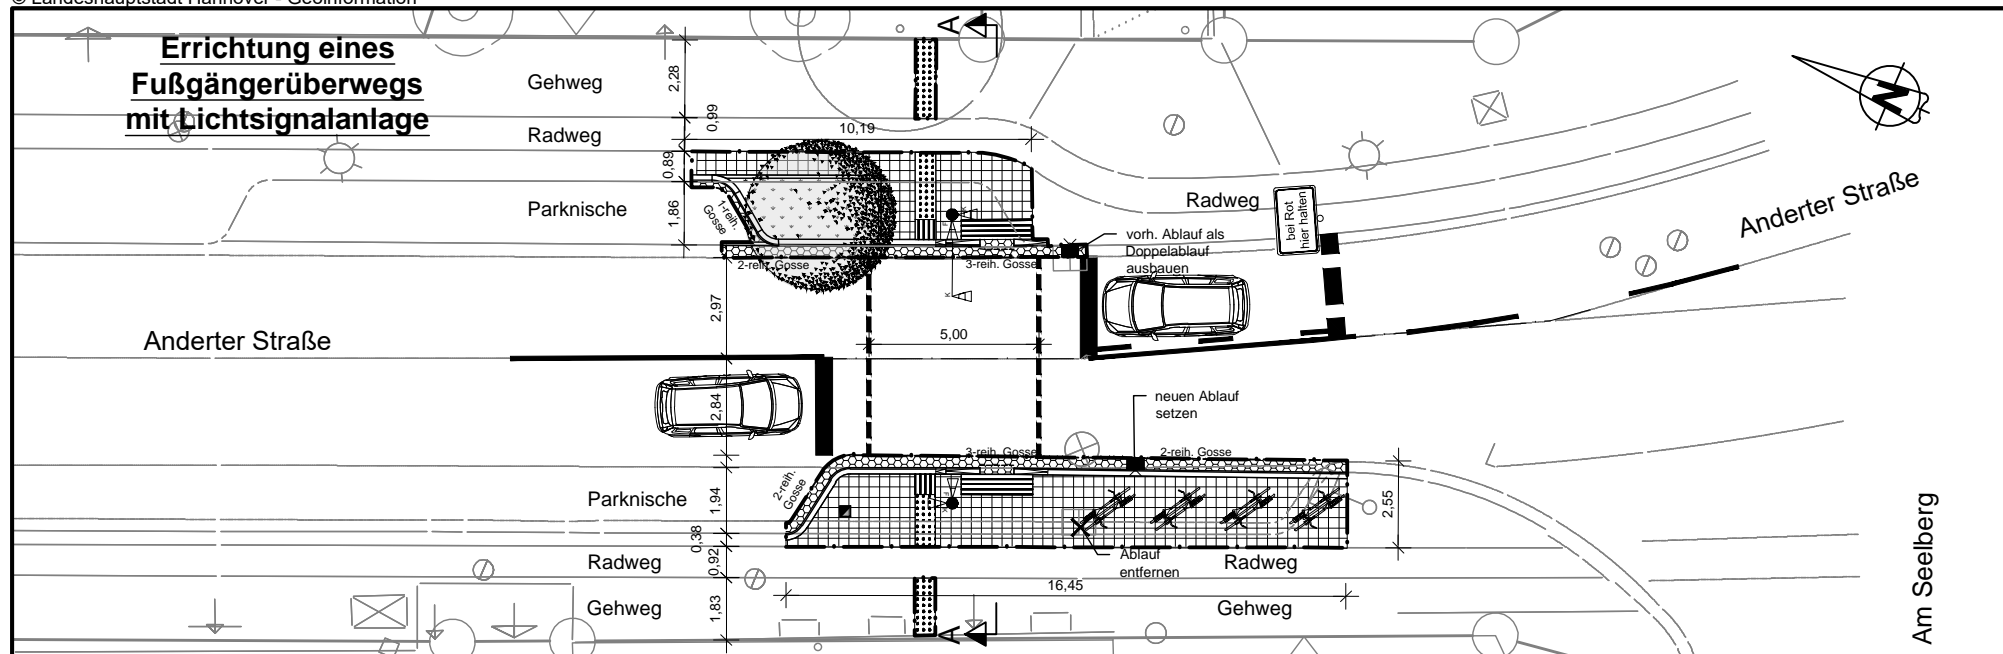

Markierungen :

- Markierung Haltlinie
- Markierung Wartelinie
- einseitige Fahrstreifenbegrenzung
- Fahrstreifenbegrenzung
- Fußgängerfurt

Zeichenerklärung :

	Gehweg Betonsteinplatten, hellgrau		Ausbaugrenze		vorh. Eingang / Einfahrt
	Gosse, Betonsteinpflaster, hellgrau		entfällt		vorh. Ablauf
	Grünfläche, Rasen		gepl. Fahrradbügel		vorh. Leuchte
	Taktile Elemente Rippen, Beton, anthrazit		gepl. Lichtsignalanlage mit Ausleger		vorh. Kanaldeckel / Schachtreckig
	Taktile Elemente Noppen, Beton, anthrazit		gepl. Lichtsignalanlage		vorh. Hydrant / Schieber
			gepl. FRW-Poller		vorh. Verkehrszeichen
			gepl. Ablauf		vorh. Baum
			gepl. Baum		

FACHBEREICH TIEFBAU
Straßenplanung
 66.2
 August 2020
 Änderungen vorbehalten !

Anlage 1 zur
 Drucksache Nr. / 2020