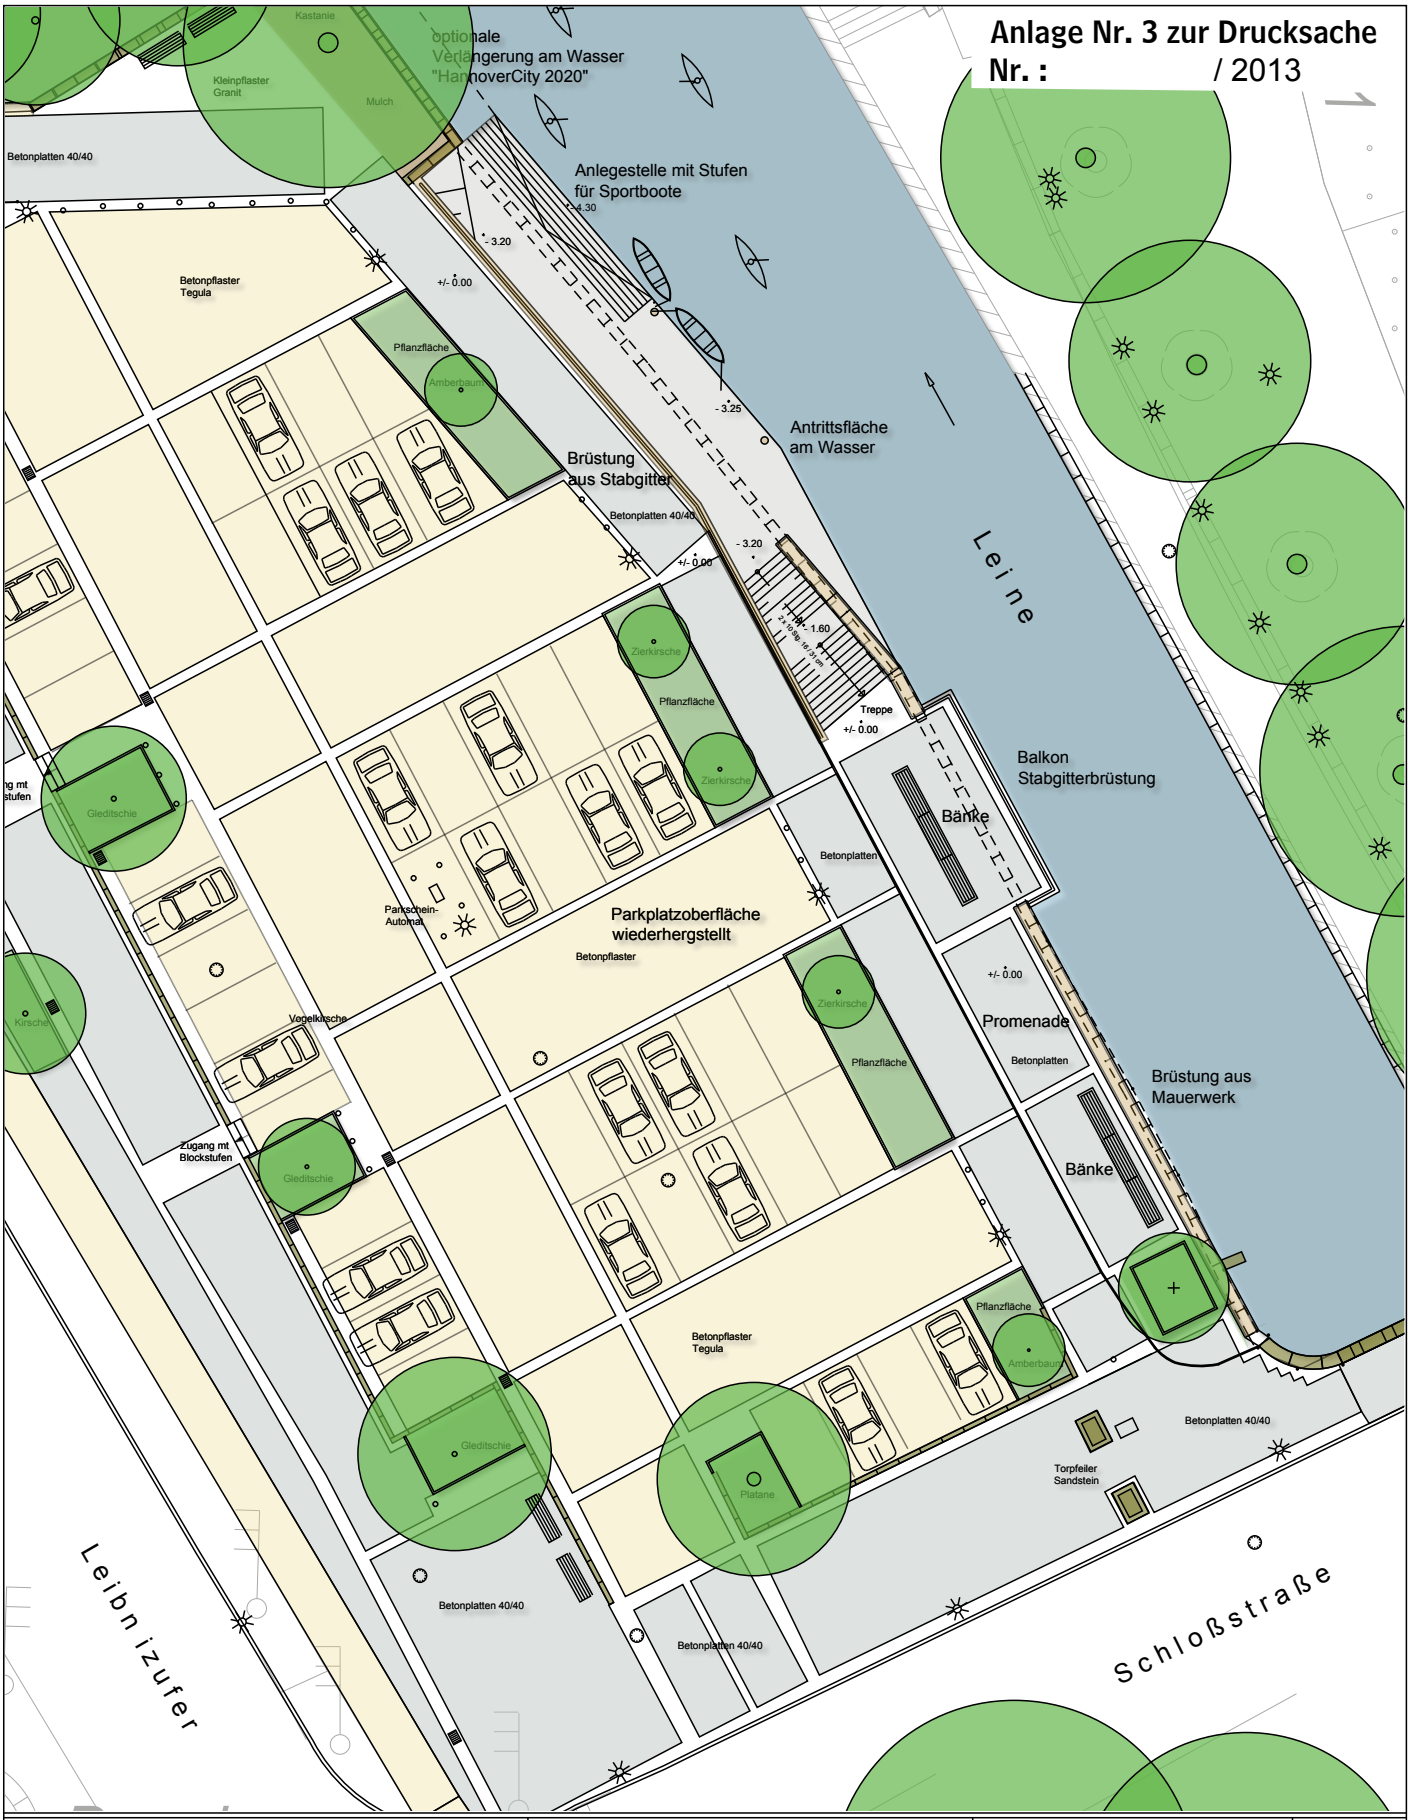

Hannover **Fachbereich Umwelt und Stadtgrün der Landeshauptstadt Hannover** 67.22 Objektplanung II Planung und Bau Langensalzastraße 17, 30169 Hannover	**Projekt:** **Neubau Leineufermauer Schloßbrücke**	**Projektbetreuung:**	66.31 / 67.22
		Plan-Nr.:	XX / XX / ...
		Lagerbuch-Nr.:	XX / XX
	Plan: **Entwurf Oberflächen** Wiederherstellung Parkplatz und Promenade	**Maßstab:**	ohne
		Datum:	15.01.2013

Verzeichnispfad: H:\6722\24 Leine\Leineufer_versch. Standorte_24_1\Ufermauer - Schlossstrasse\Pläne 67.22\dwg\130117_Leinufermauer-Schloßbrücke.dwg