


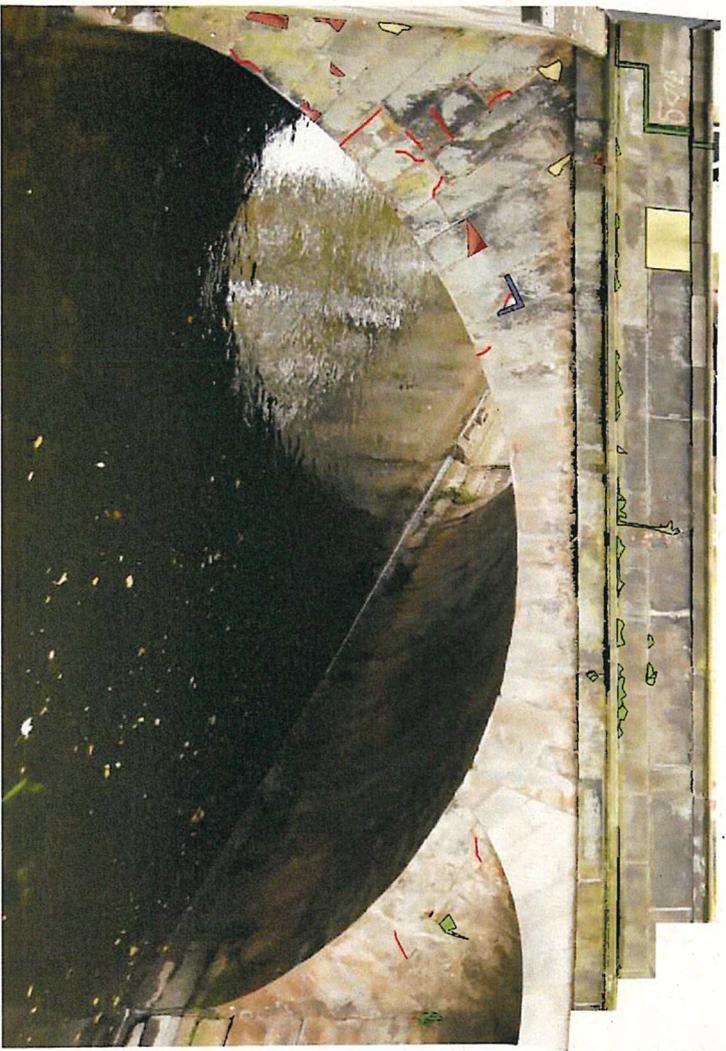

Nordansicht - Gewölbe mit Brüstung



Legende

-  Riss
-  Fugenschäden
-  Steinschäden
-  Durchfeuchtung
-  Verformung
-  Ziegel- und Mörtelergänzung
-  Pflanzenbewuchs

<b>Achtung! Entwurfszeichnung</b>	
Bauherr: Landeshauptstadt Hannover Am Hauptbahnhof 1 30159 Hannover	Plan gefertigt durch:  HUP Group Zum Hauptbahnhof 2 30423 Hannover Tel. +49 5131 396-0 Fax +49 5131 396-55 info.hannover@hupgroup.com
Projekt: Hannover, Schlossstraße über die Lärne	Projektleiter: 03/2018-01 Bearbeiter: M. Welfmann
Planstatus: Bestands- und Schadensdokumentation Nordansicht	Planmaßstab: 1:400 Ausgabe vom: 22.11.2022 Plannummer: