


Anlage 10 zur Drucksache Nr. Lageplan Haltestelle Lortzingstraße

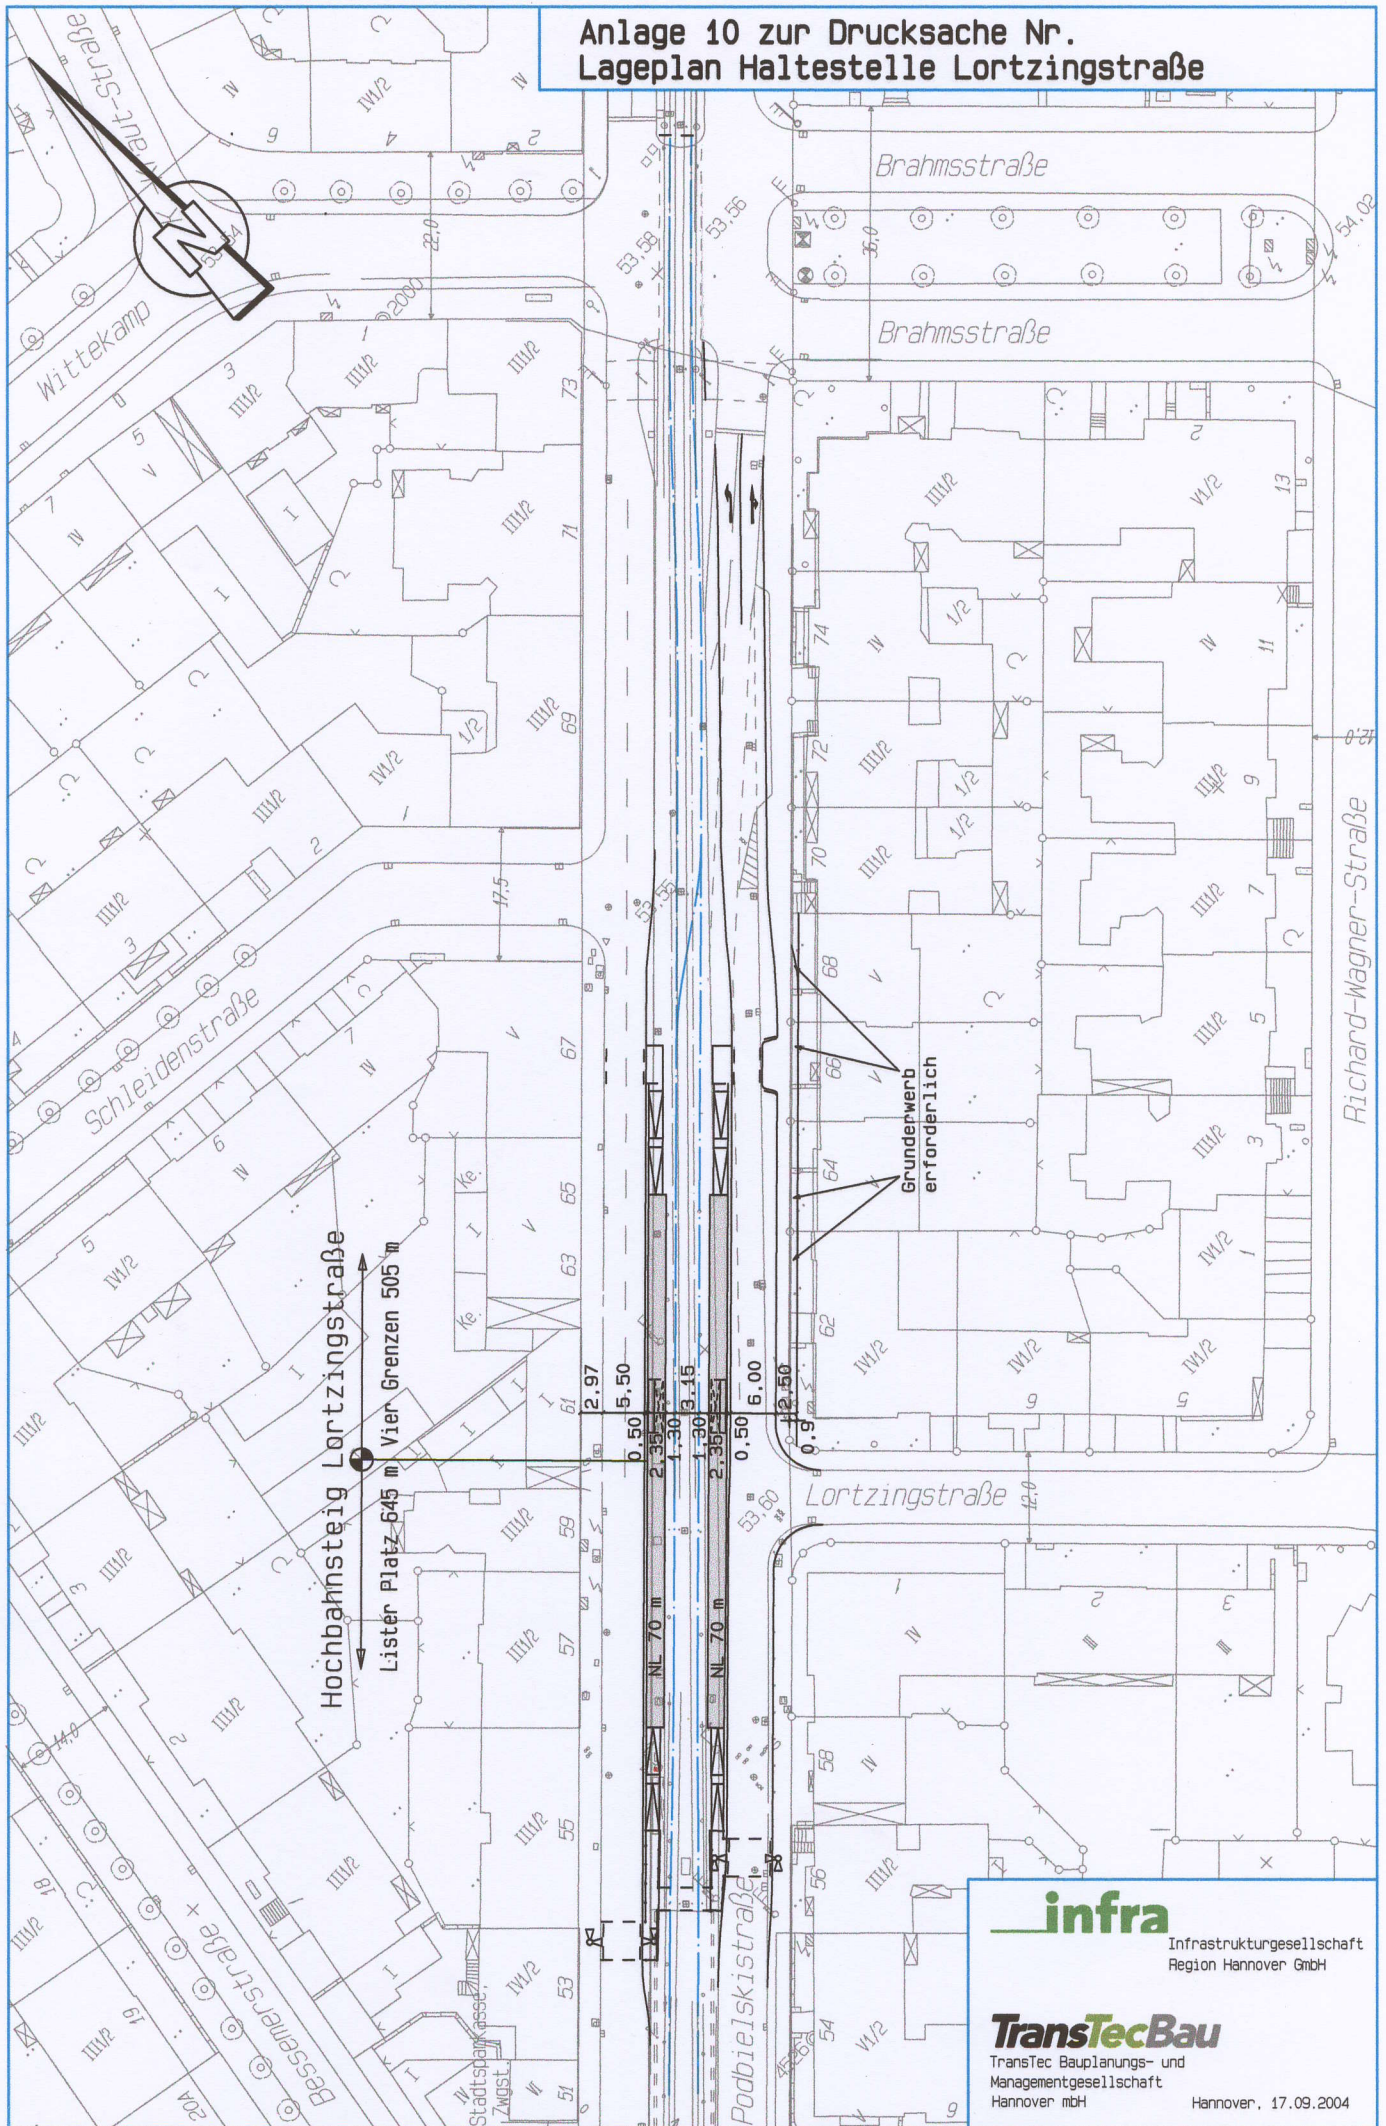

infra

Infrastrukturgesellschaft
Region Hannover GmbH

TransTecBau

TransTec Bauplanungs- und
Managementgesellschaft
Hannover mbH

Hannover, 17.09.2004