


Übersichtslageplan Stadtbahnstrecke A-Süd

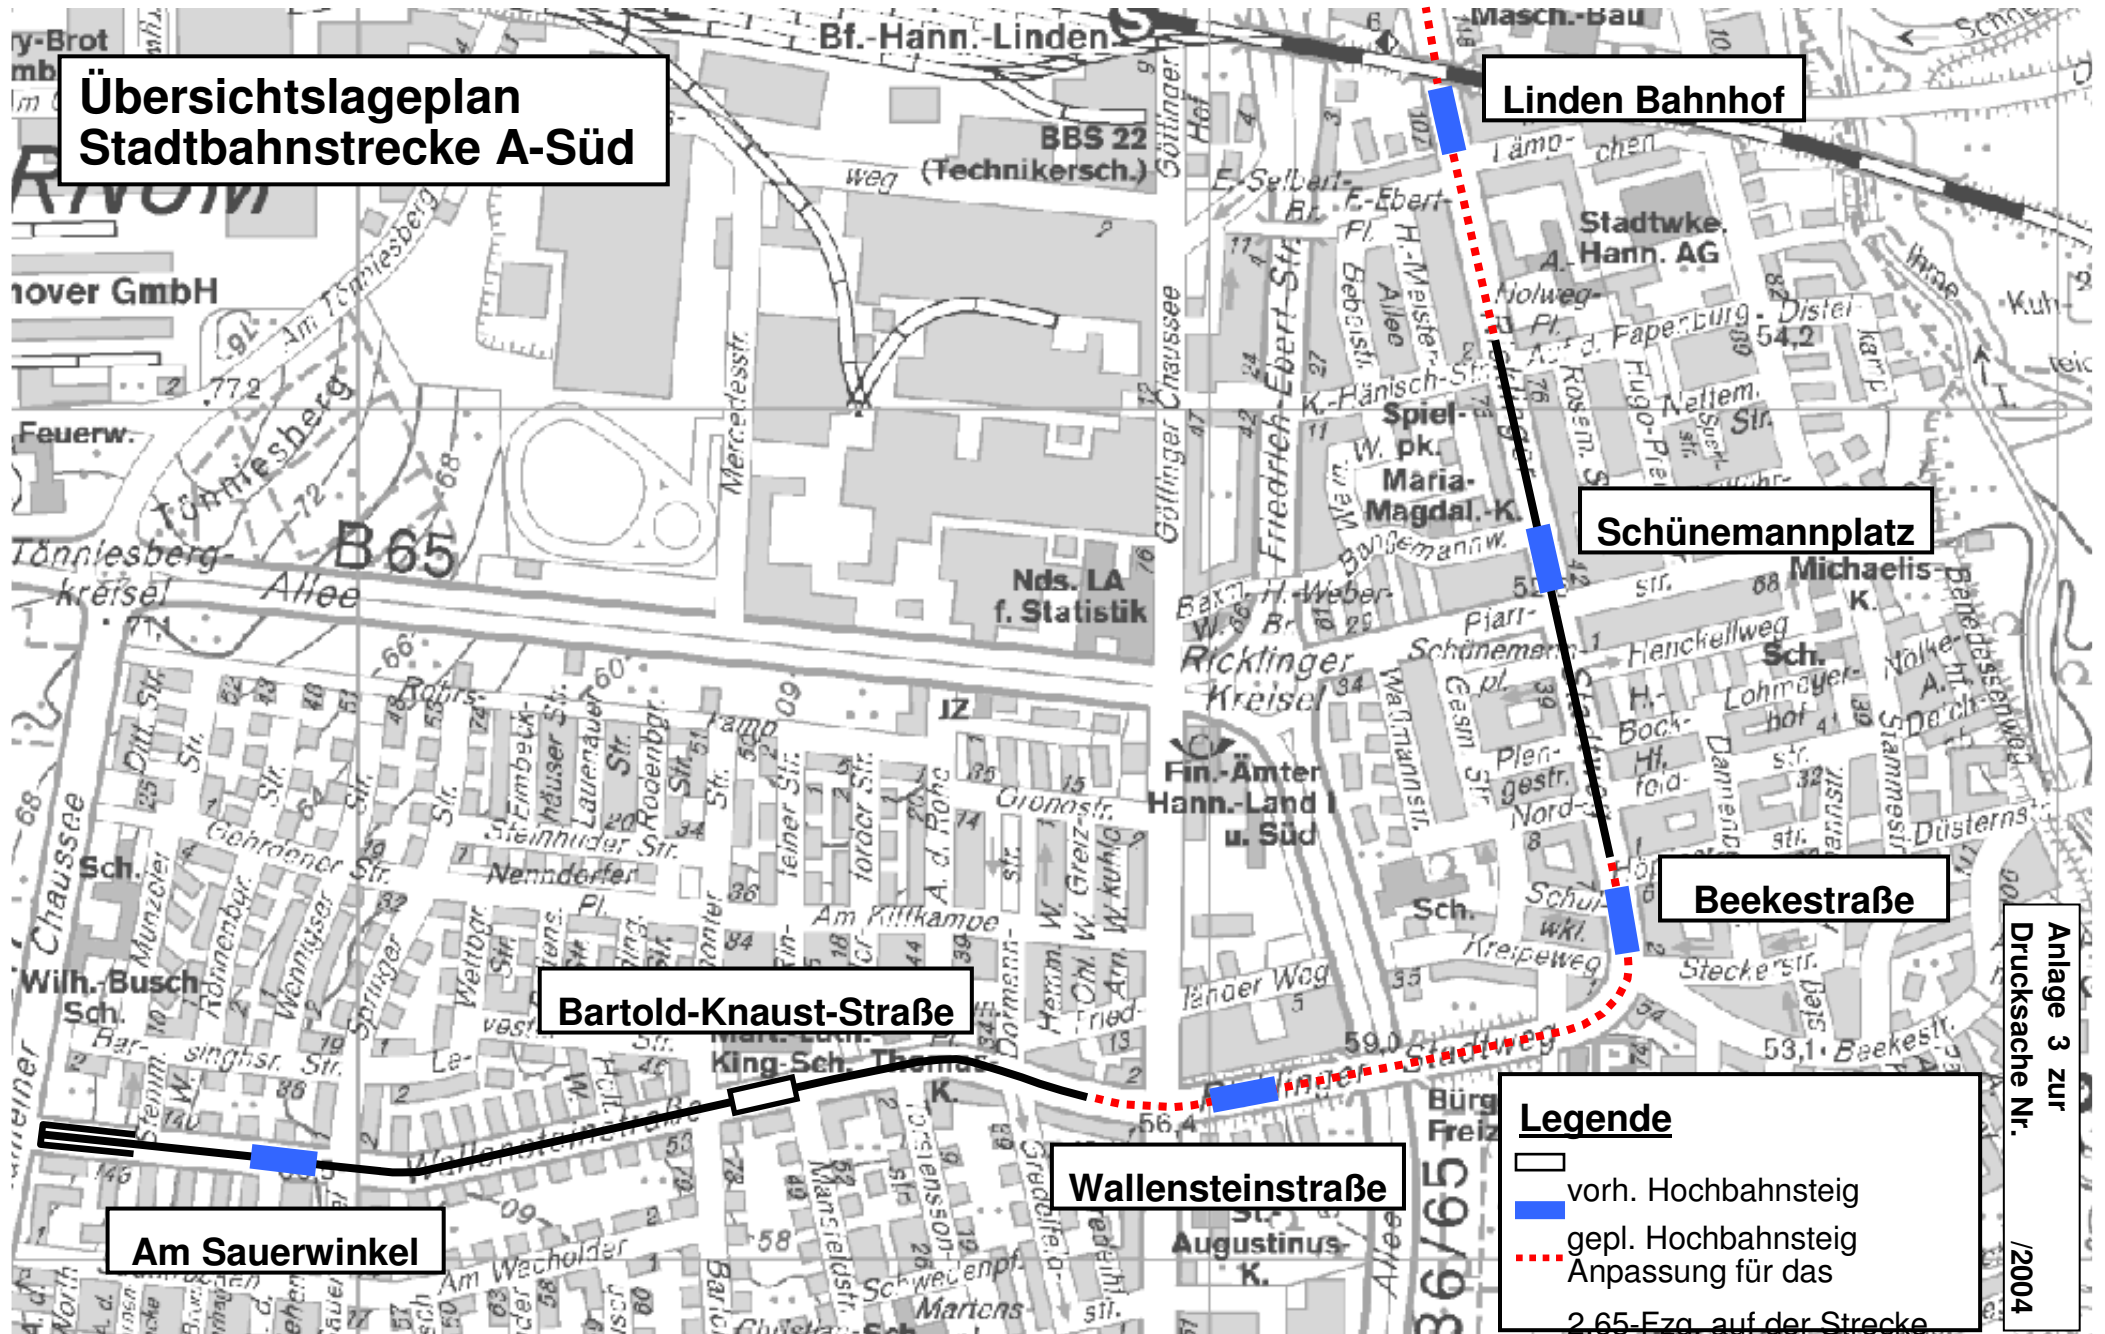

Legende

- vorh. Hochbahnsteig
- gepl. Hochbahnsteig
- Anpassung für das 2.65-Ezg. auf der Strecke