


Anlage 5 zur Drucksache Nr. Lageplan Haltestelle Spannhagengarten

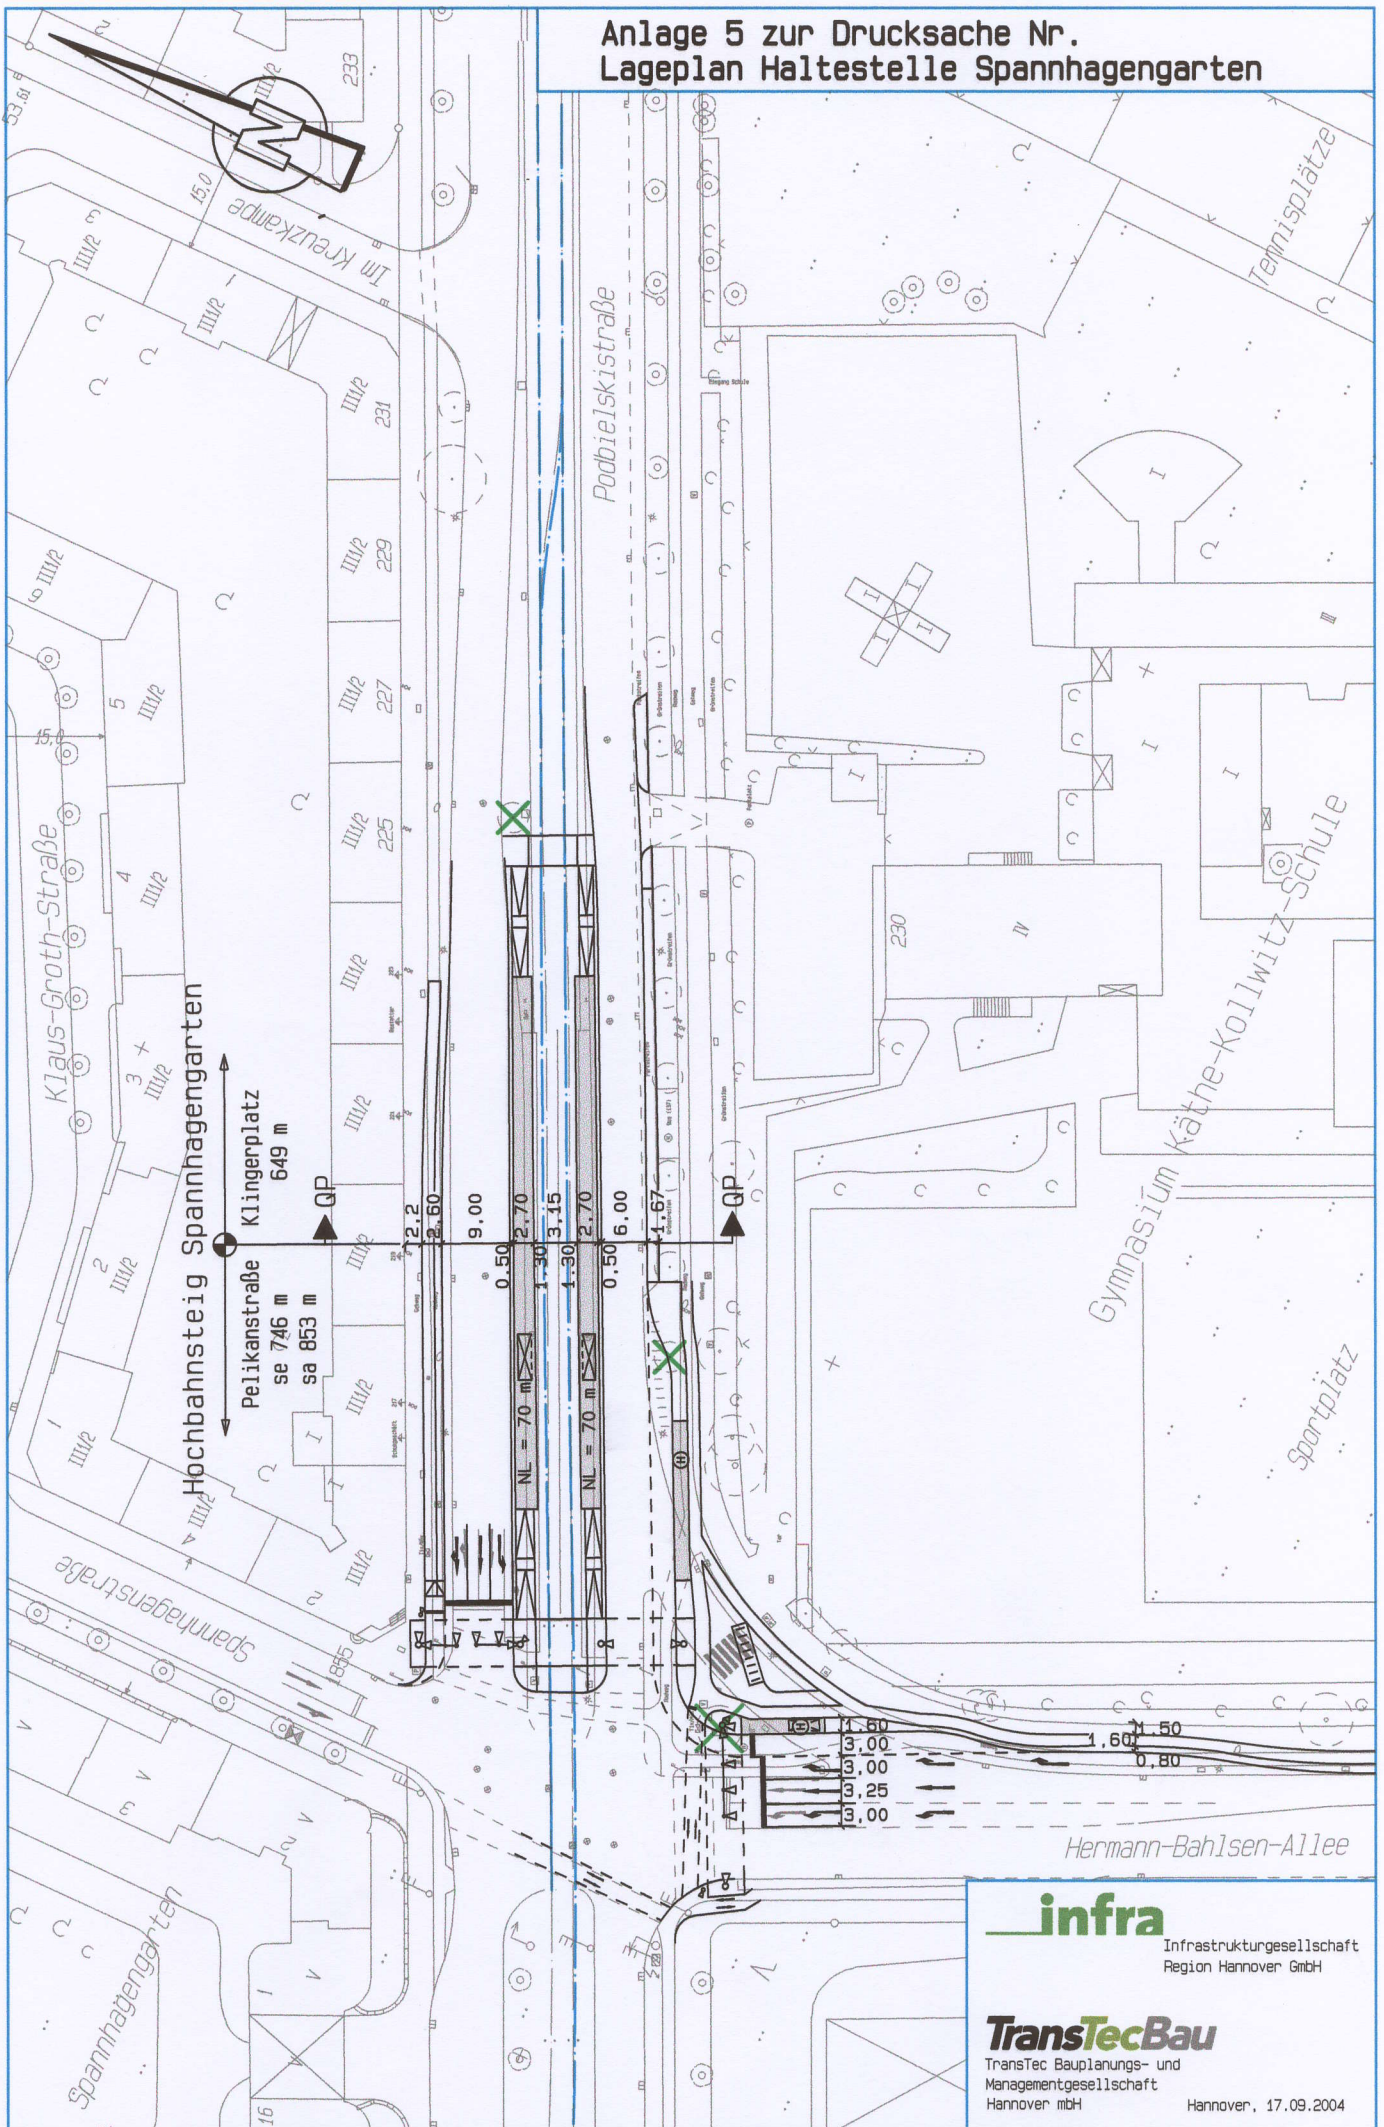

infra

Infrastrukturgesellschaft
Region Hannover GmbH

TransTecBau

TransTec Bauplanungs- und
Managementgesellschaft
Hannover mbH

Hannover, 17.09.2004