


**OBJEKT** GS Auf dem Loh  
**PROJEKT** Brandschutzmaßnahmen  
**PROJEKTNR.:** 2011-568-9001, **LAGERBUCHNR.:** 005/0060

**Anlage Nr. 3.1**

### Lageplan

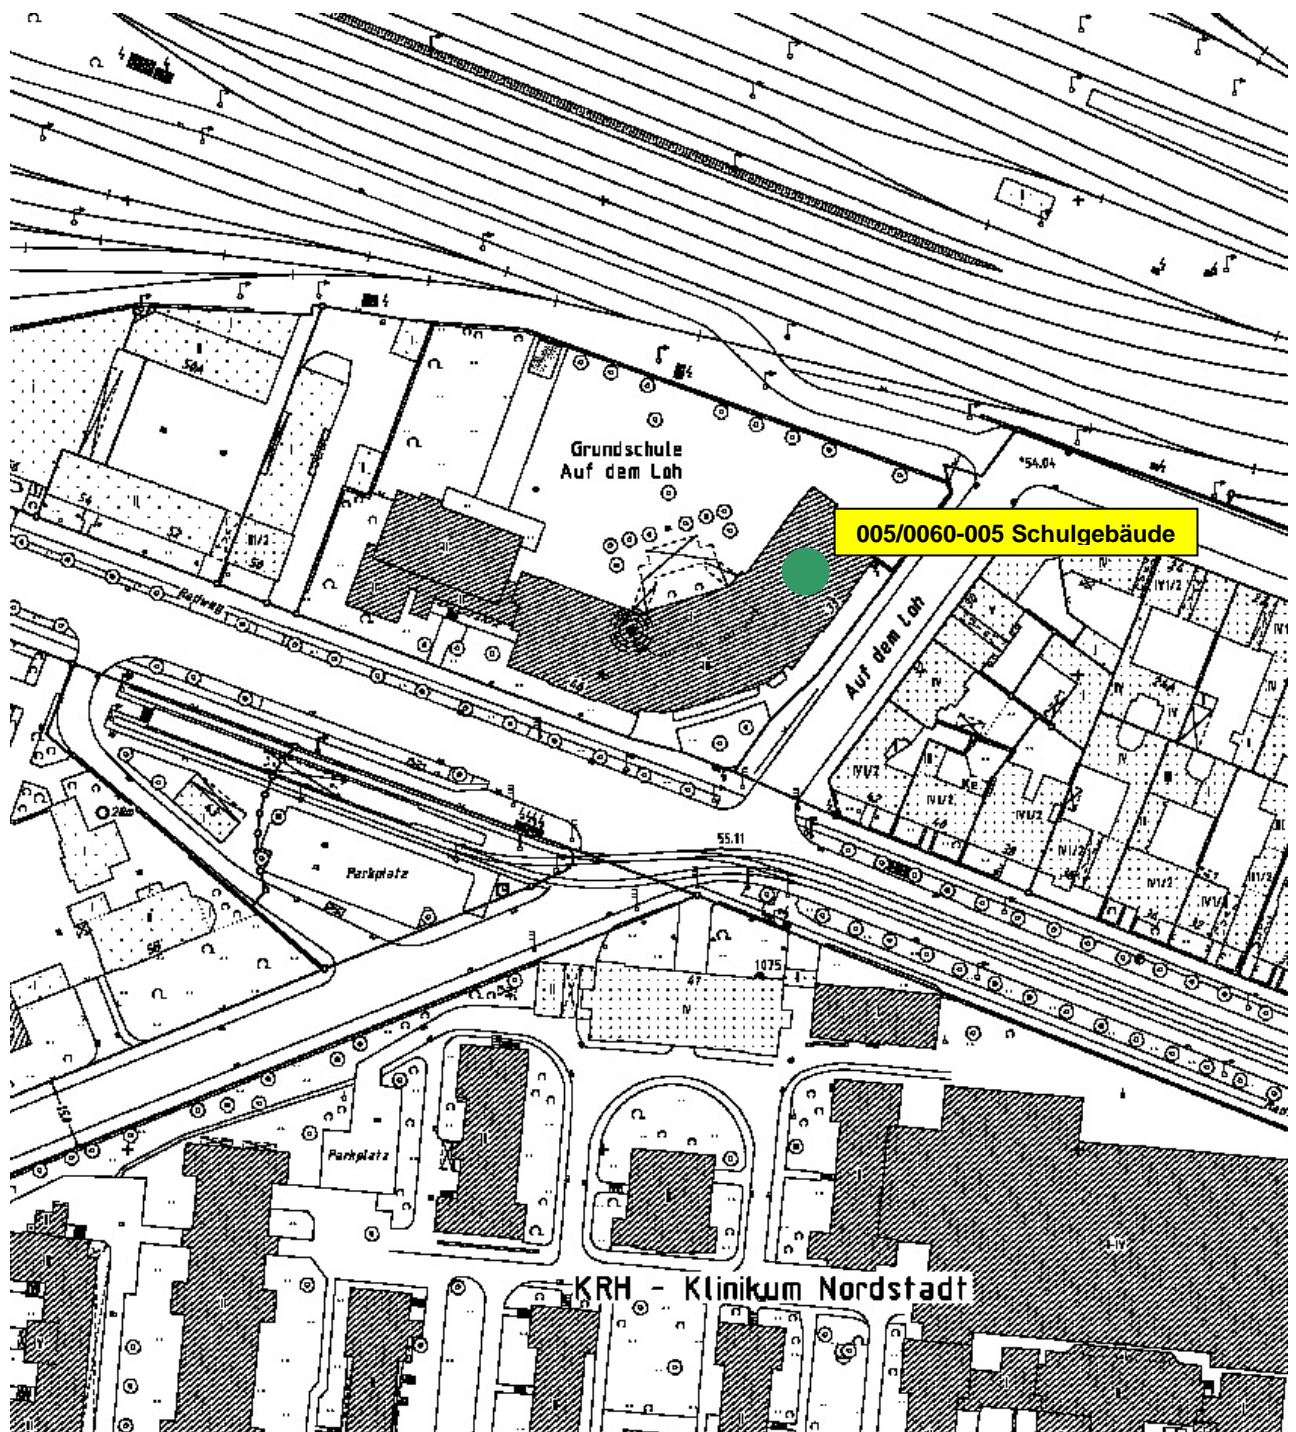




<b>OBJEKT</b>	<u>GS Auf dem Loh</u>
<b>PROJEKT</b>	<u>Brandschutzmaßnahm^}</u>
<b>PROJEKTNR.:</b>	<u>2011-568-9001</u>
<b>LAGERBUCHNR.:</b>	<u>005/0060</u>

**Anlage Nr. 3.3**

**Grundriss EG (nahezu identisch mit 1. und 2. OG)**

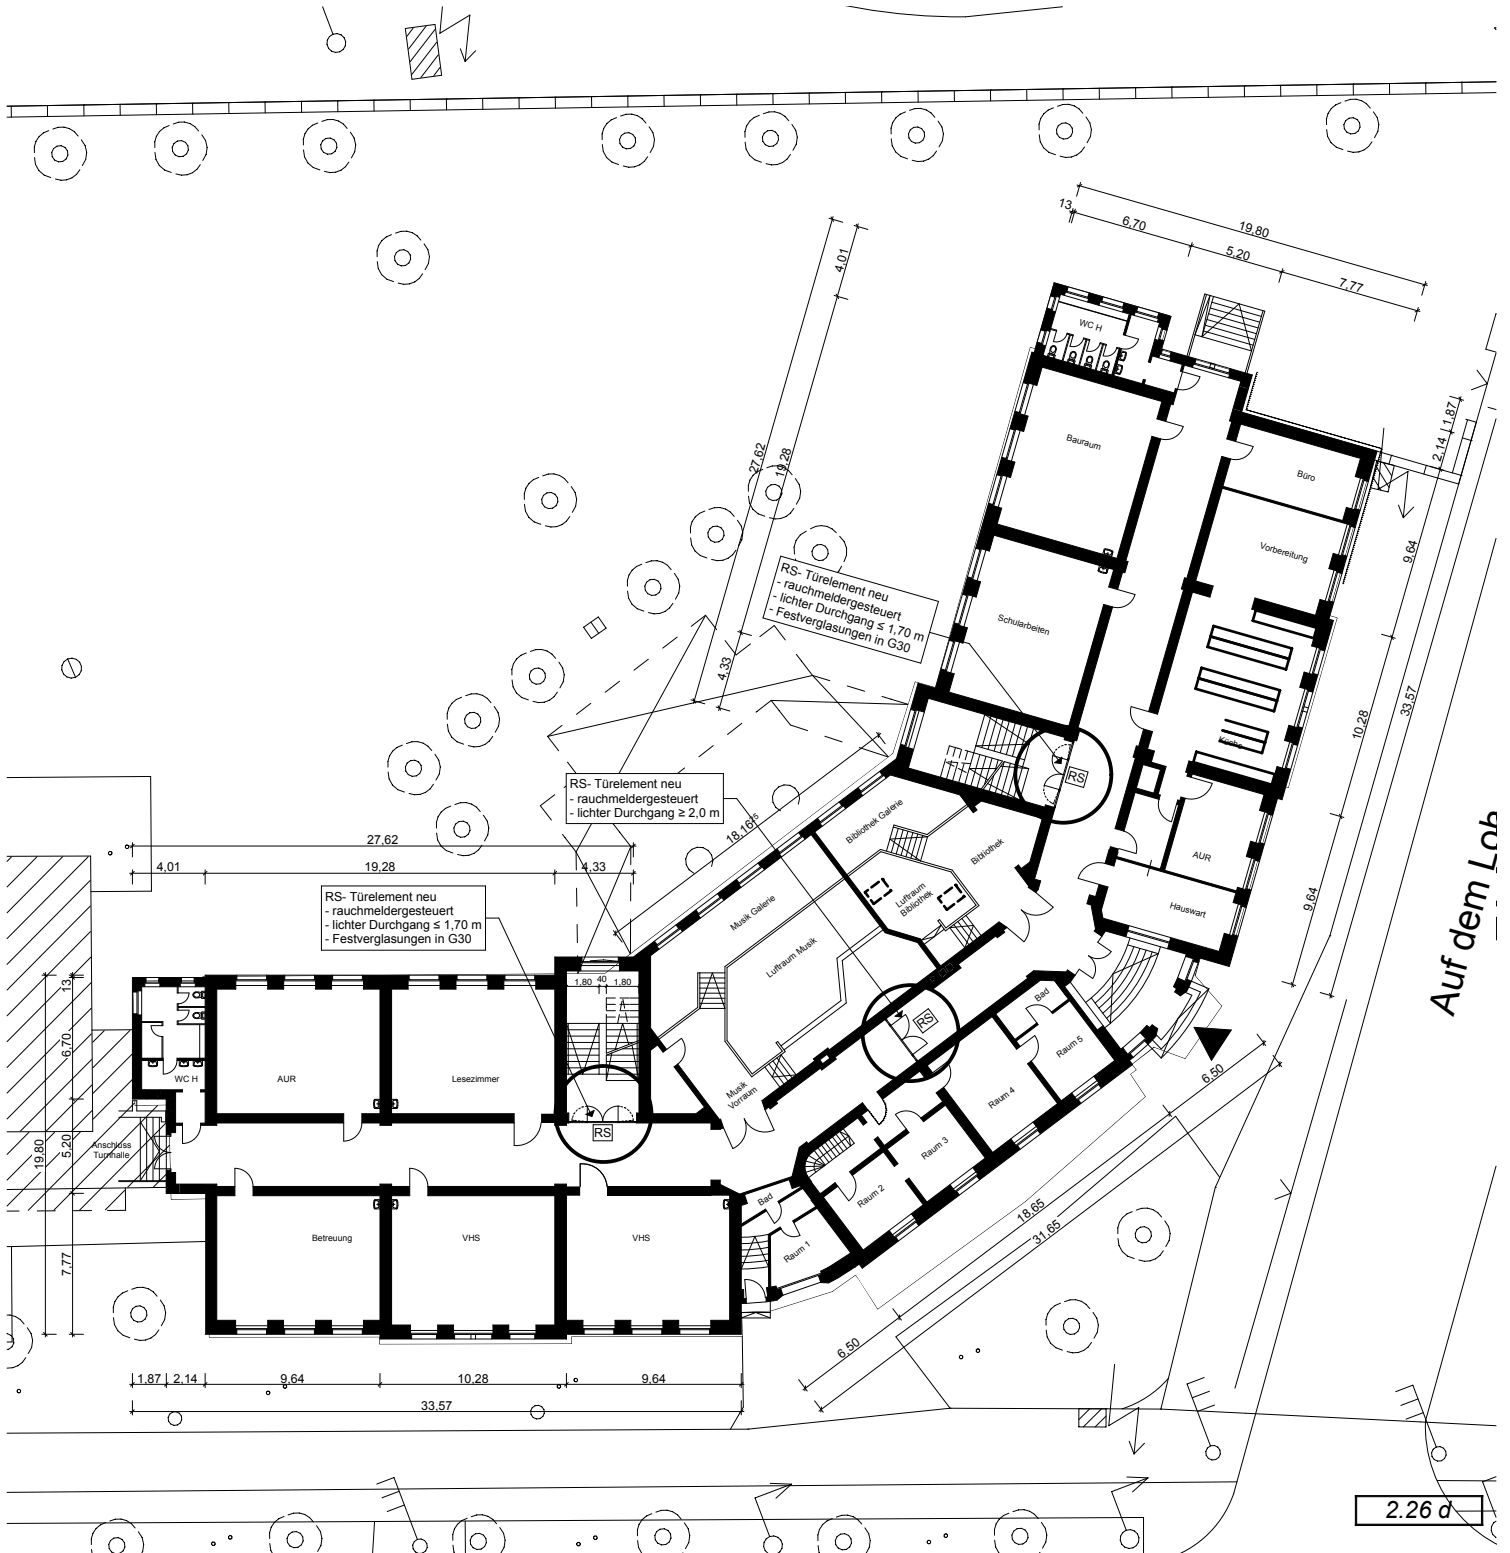

**OBJEKT** GS Auf dem Loh  
**PROJEKT** Brandschutzmaßnahm^}  
**PROJEKTNR.:** 2011-568-9001, **LAGERBUCHNR.:** 005/0060

**Anlage Nr. 3.4**

**Grundriss DG**

