Anlage -2- zur Drucksache
Nr. : / 2010

Wohnen am Tiergarten - Kirchrode
Kinderspielplatz
Elly-Beinhorn-Straße

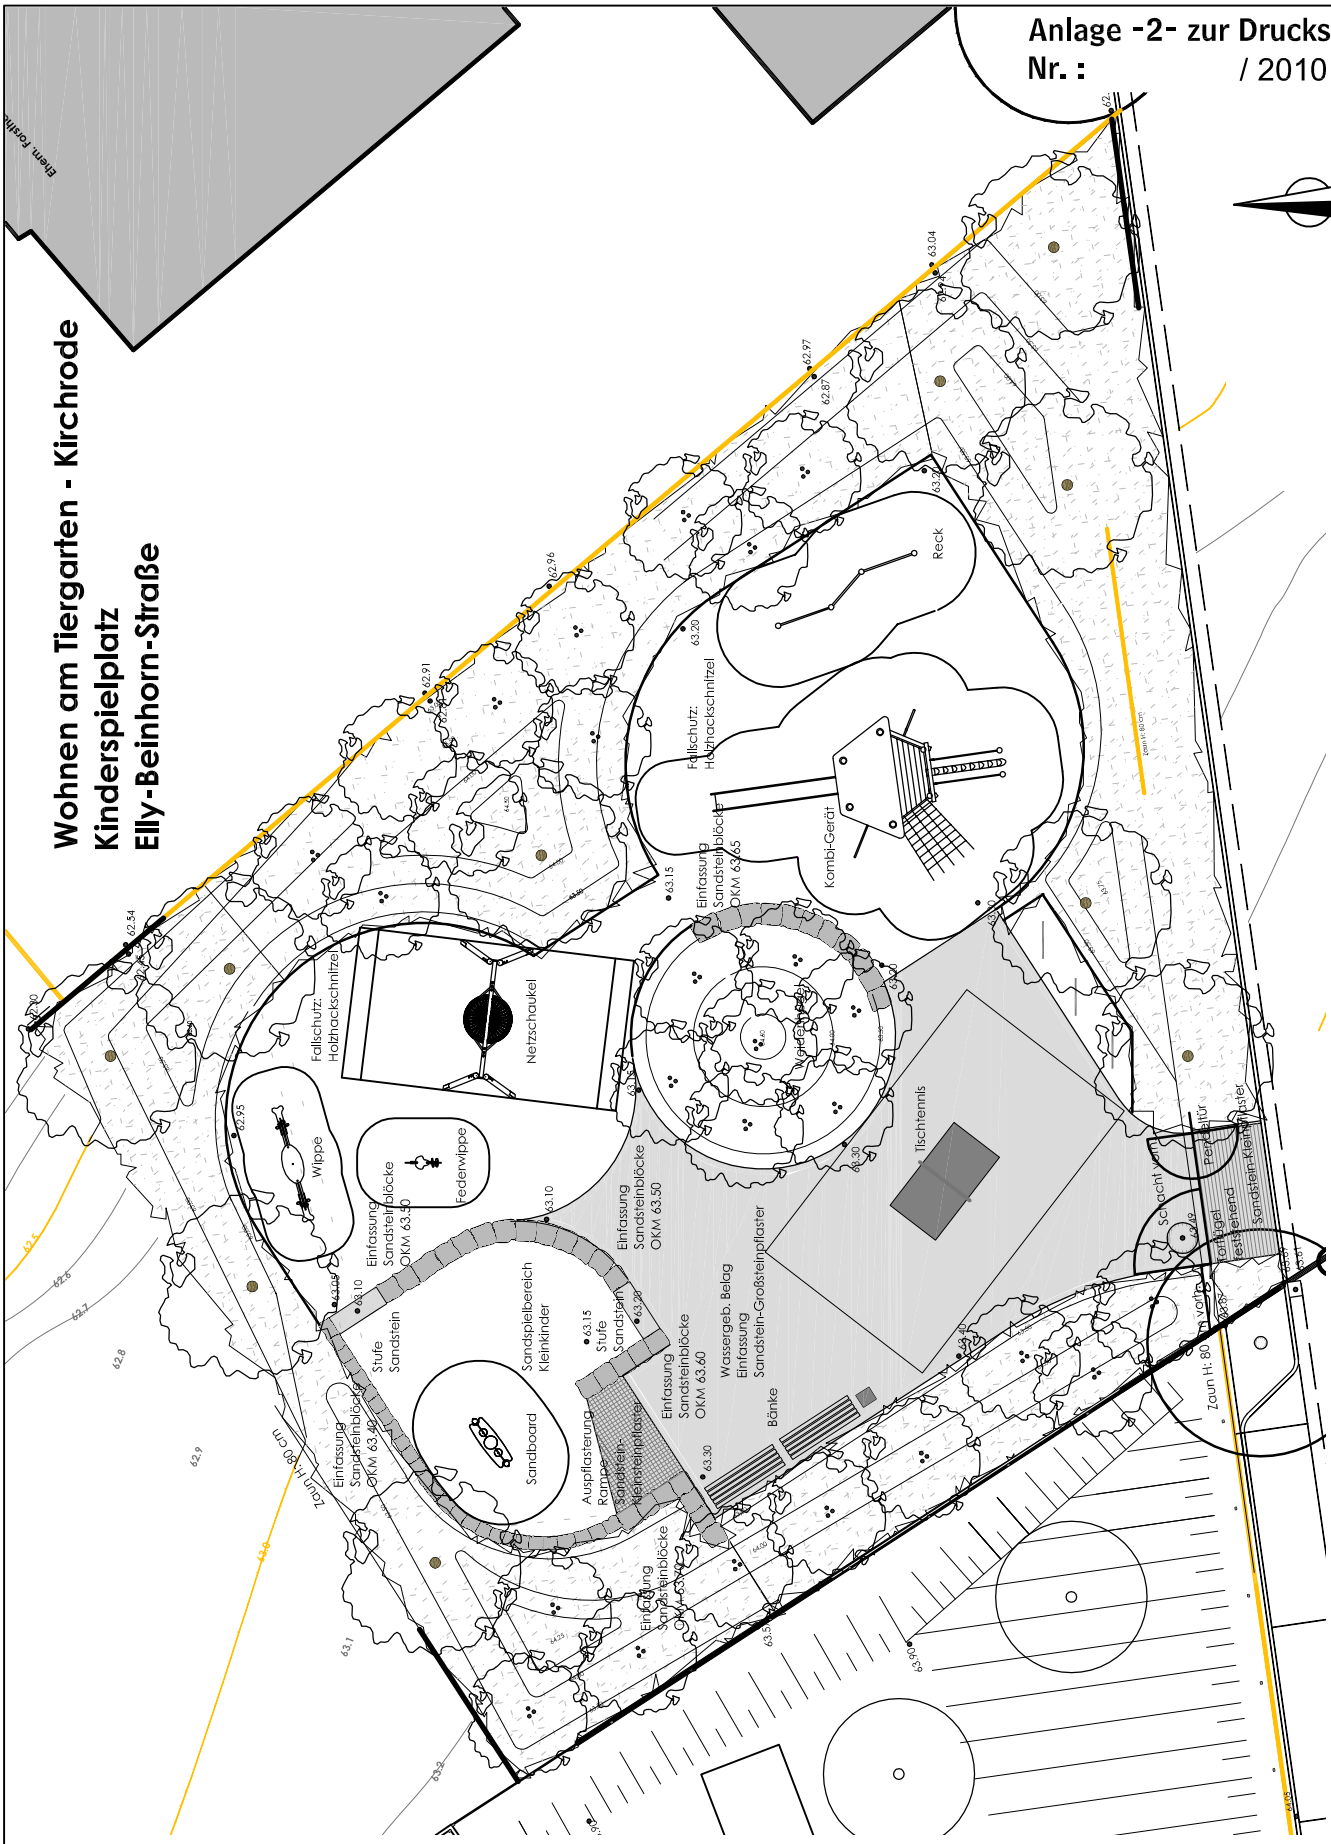

Hannover Fachbereich Umwelt und Stadtgrün der Landeshauptstadt Hannover 67.22 Objektplanung II Planung und Bau Langensalzastraße 17, 30169 Hannover	**Projekt:** Neubau Kinderspielplatz Elly-Beinhorn-Straße	**Projektbetreuung:**	Schi / Büro Adam
		Plan-Nr.:	xx / xx / ...
	Plan: Entwurfsplan	**Maßstab:**	1:200
		Datum:	16.08.2010
	Verzeichnispfad: H:\6722\CAD für Alle\Digitale Pläne\22 Spielplätze\Elly-Beinhornstrasse\Pläne 67.22\dwg\100816_Elly_Beinhornstrasse.dwg		