


OBJEKT Ehemaliges Schulzentrum Fössefeld
PROJEKT Baumaßnahmen zur Verlagerung der GS Albert-Schweitzer-Schule
PROJEKTNR.: 17-2010-258, **LAGERBUCHNR.:** 032/0325


Anlage Nr. 3.1
zur
Drucksache Nr.

Lageplan

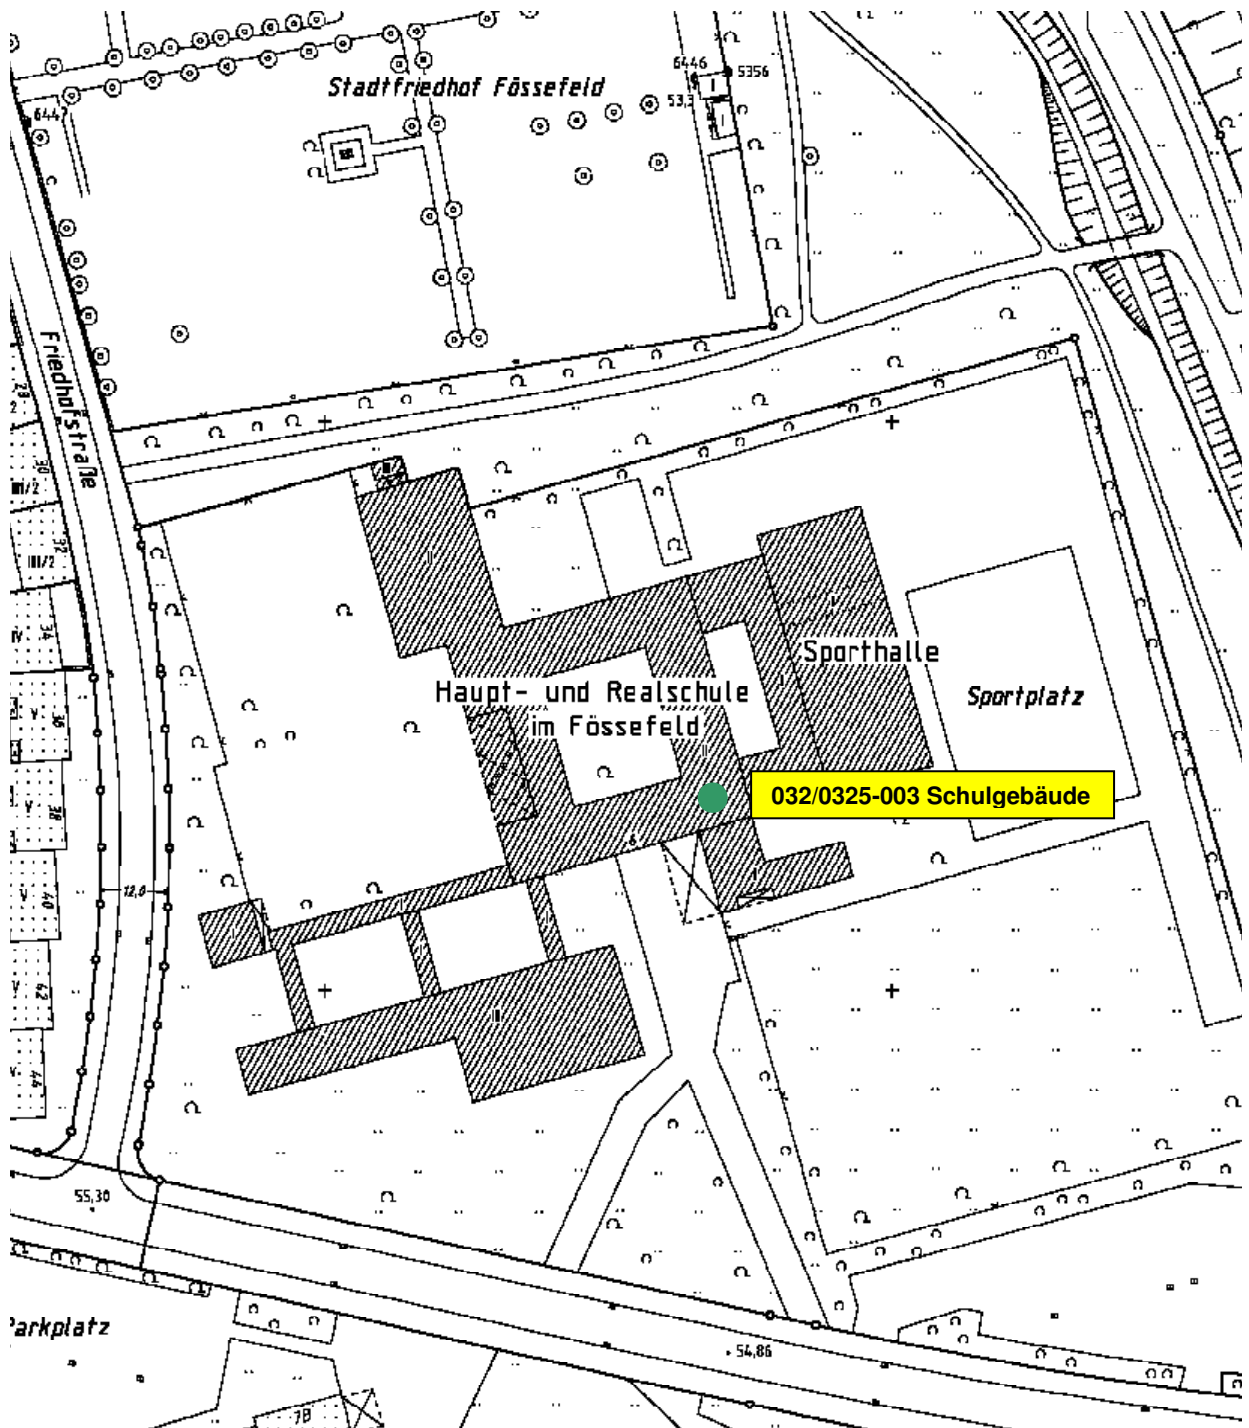

OBJEKT	<u>Ehemaliges Schulzentrum Fössefeld</u>	Anlage Nr. 3.2 zur Drucksache Nr.
PROJEKT	<u>Baumaßnahmen zur Verlagerung der GS Albert-Schweitzer-Schule</u>	
PROJEKTNR.:	<u>17-2010-258,</u> LAGERBUCHNR.: <u>032/0325</u>	

Grundriss

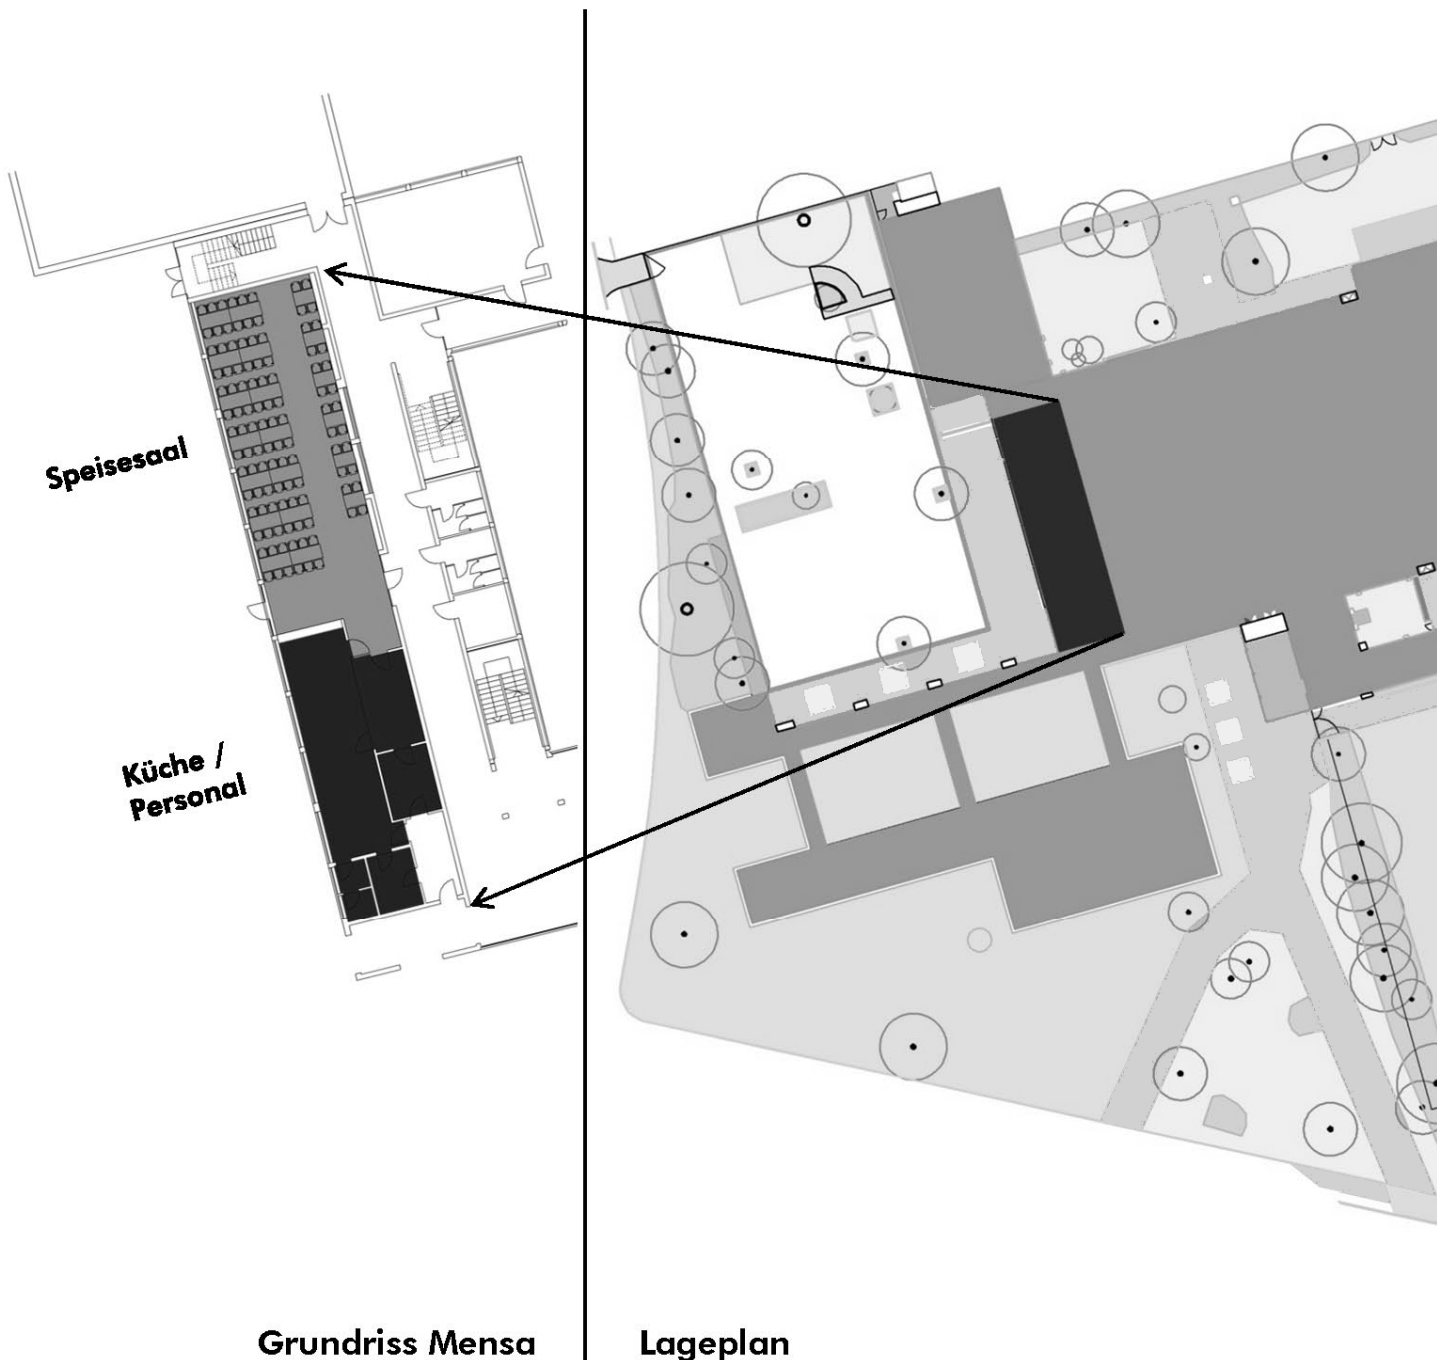

OBJEKT Ehemaliges Schulzentrum Fössefeld
PROJEKT Baumaßnahmen zur Verlagerung der GS Albert-Schweitzer-Schule
PROJEKTNR.: 17-2010-258, **LAGERBUCHNR.:** 032/0325

Anlage Nr. 3.3
zur
Drucksache Nr.

Mensa-Grundriss

