Hannover, 11.08.2026

OBJEKT	Schulgrundstück An Mußmanns Haube	**Anlage 3**
PROJEKT	Zentraler Auslagerungsstandort: Abbruch Bestandsgebäude u. Grundstücksherrichtung	
PROJEKTNR.:	B.1925 00008 LAGERBUCHNR.: 019-0050	

Lageplan

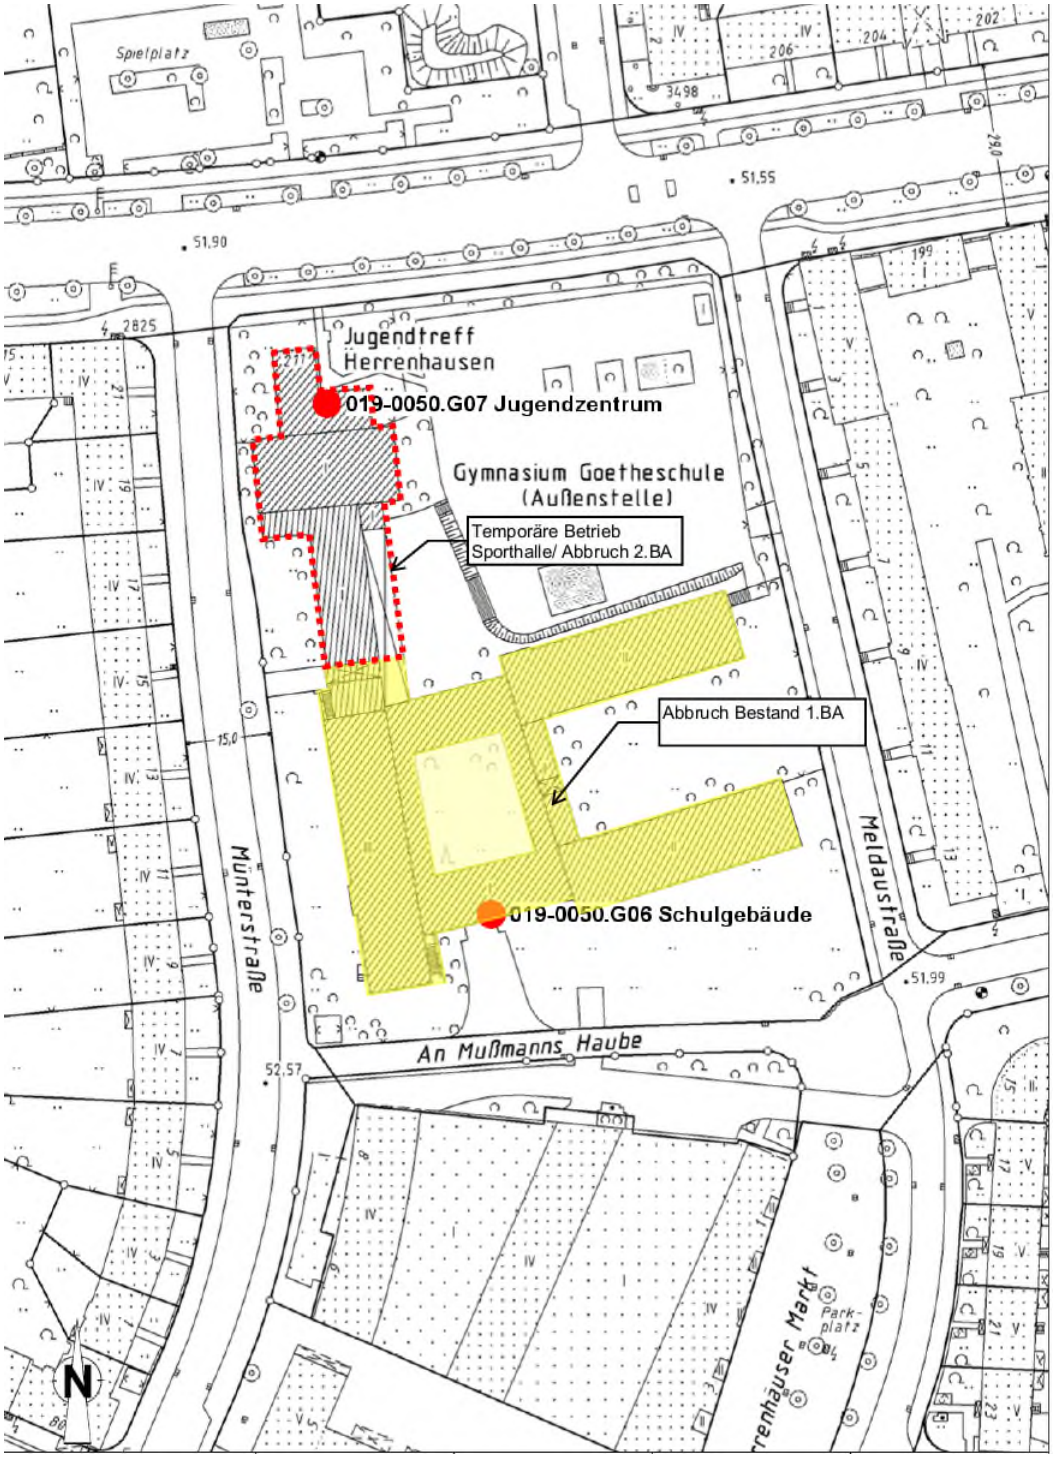

2.260 c

OBJEKT	Schulgrundstück An Mußmanns Haube	**Anlage 3.1**
PROJEKT	Zentraler Auslagerungsstandort: Abbruch Bestandsgebäude u. Grundstücksherrichtung	
PROJEKTNR.:	B.1925 00008 LAGERBUCHNR.: 019-0050	

Temporärer Betrieb Sporthalle

Grundriss UG,

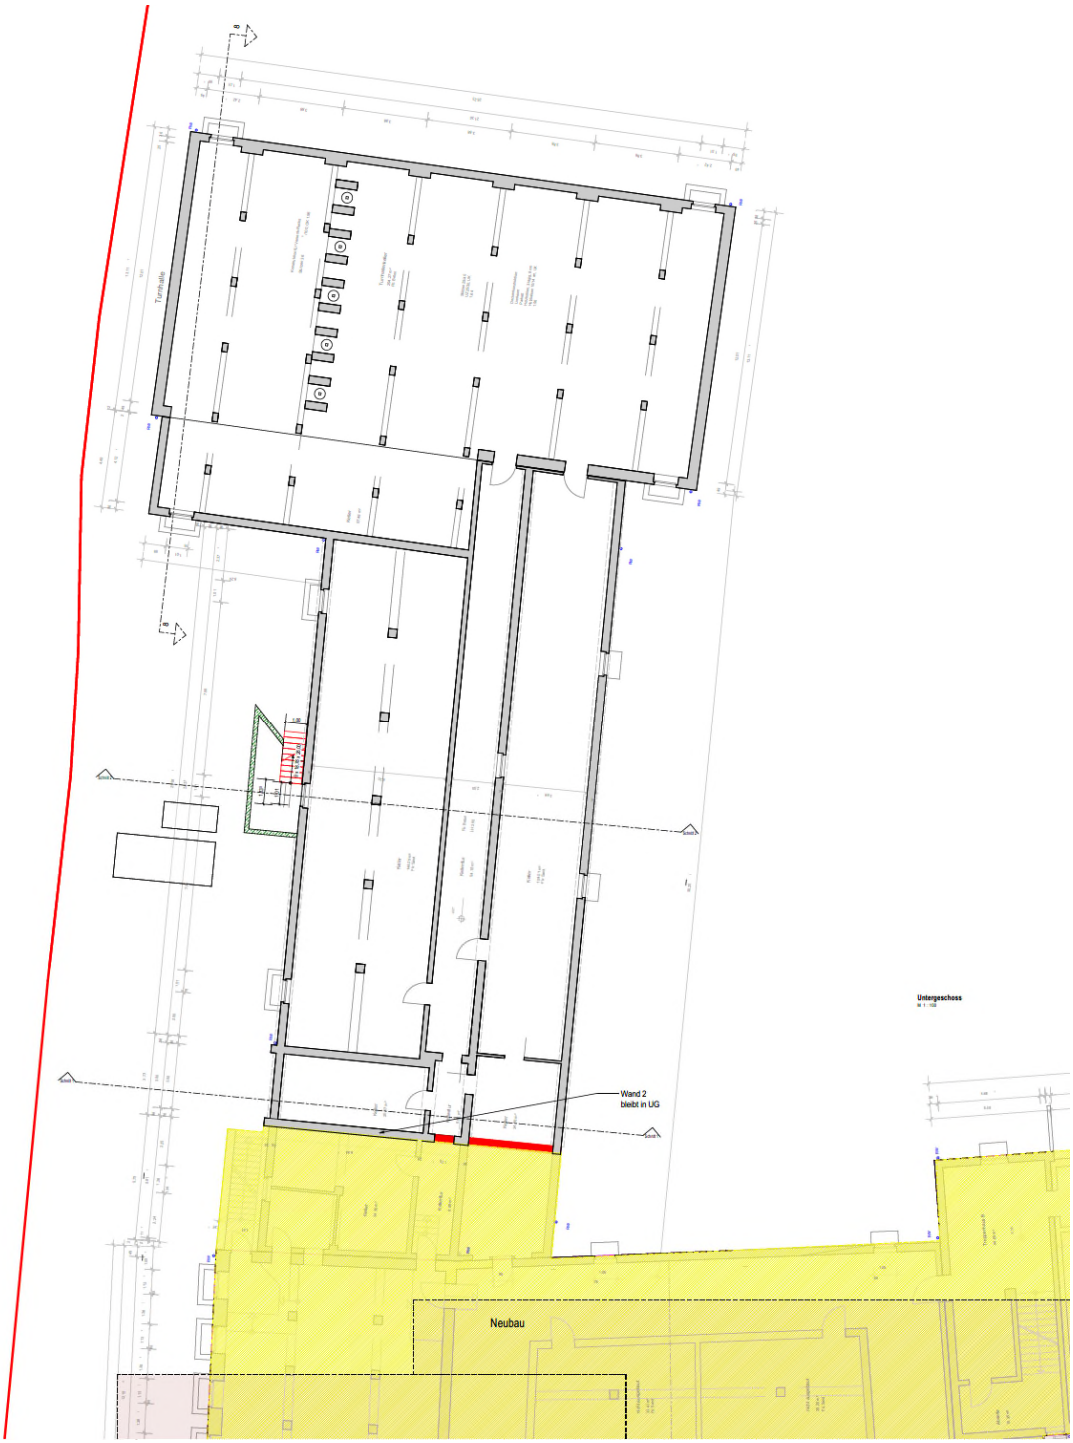

OBJEKT	Schulgrundstück An Mußmanns Haube	**Anlage 3.2**
PROJEKT	Zentraler Auslagerungsstandort: Abbruch Bestandsgebäude u. Grundstücksherrichtung	
PROJEKTNR.:	B.1925 00008 LAGERBUCHNR.: 019-0050	

Grundriss EG

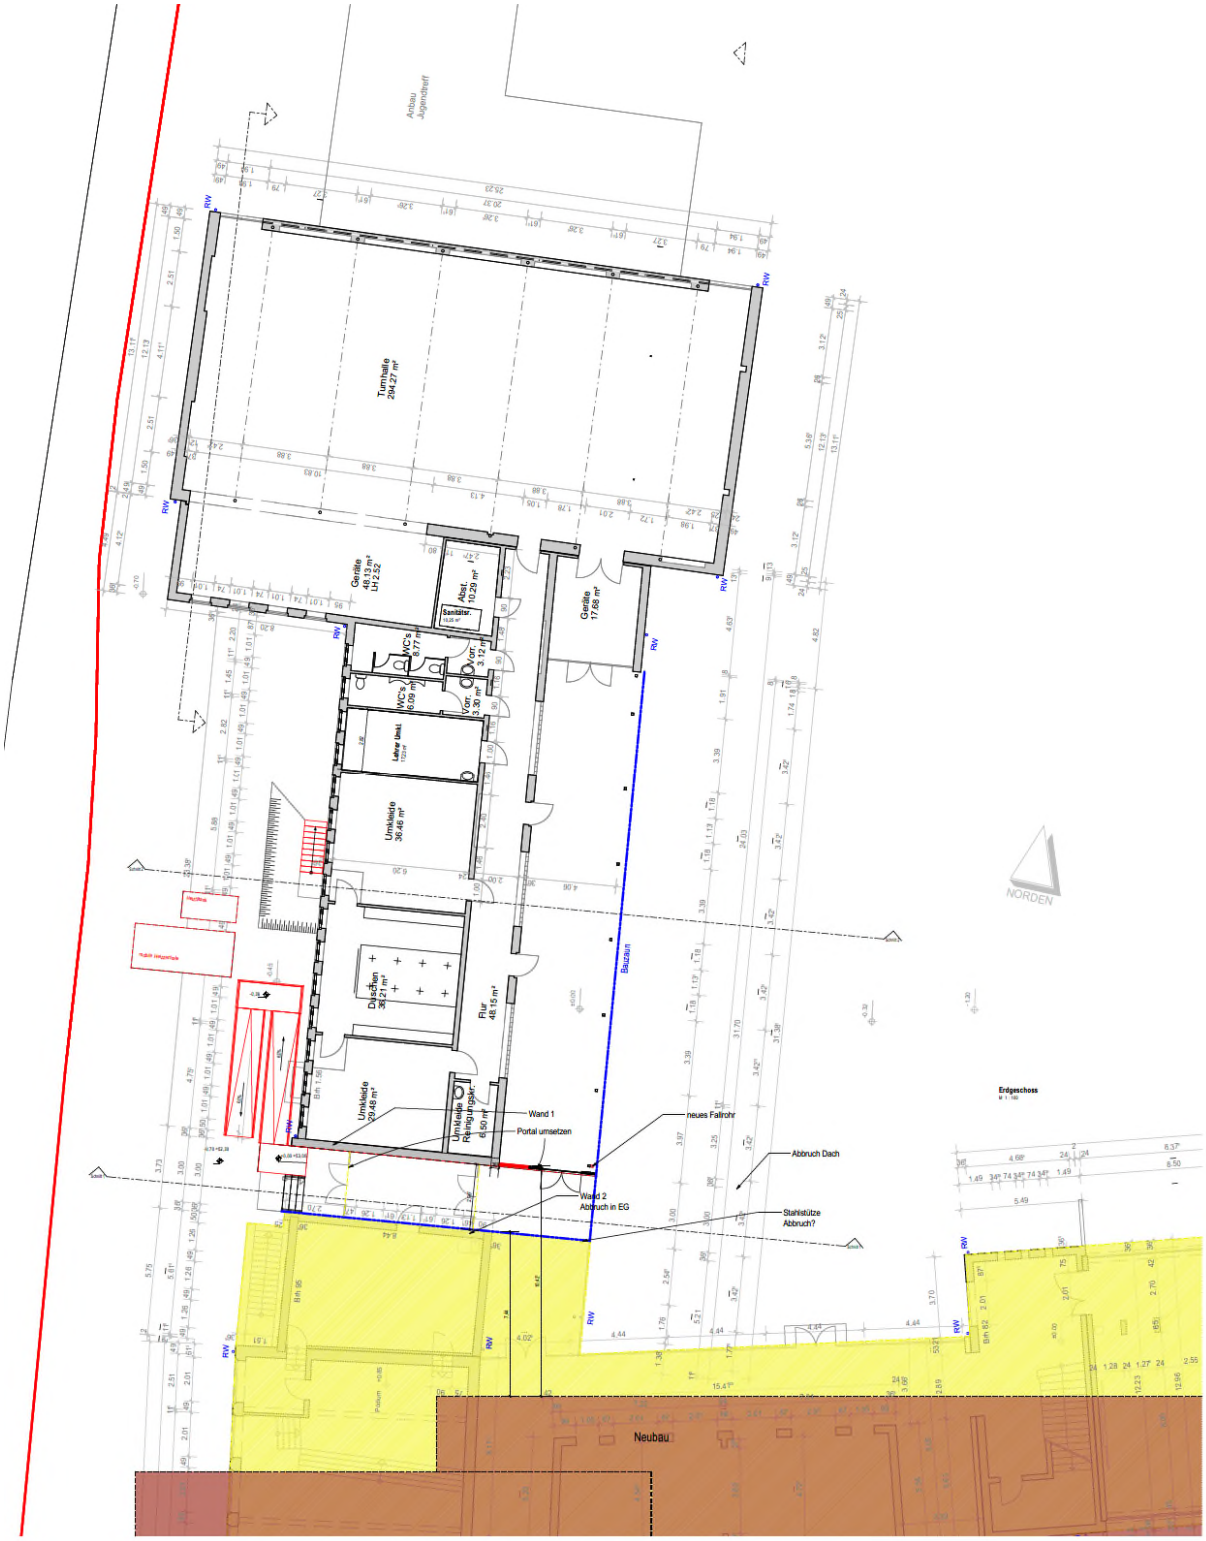

Hannover, 11.08.2026

OBJEKT	Schulgrundstück An Mußmanns Haube	**Anlage 3.3**
PROJEKT	Zentraler Auslagerungsstandort: Abbruch Bestandsgebäude u. Grundstücksherrichtung	
PROJEKTNR.:	B.1925 00008 LAGERBUCHNR.: 019-0050	

Schnitte

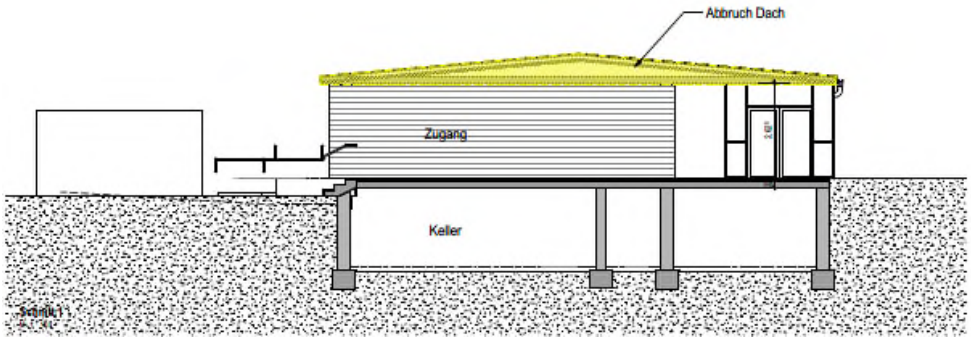

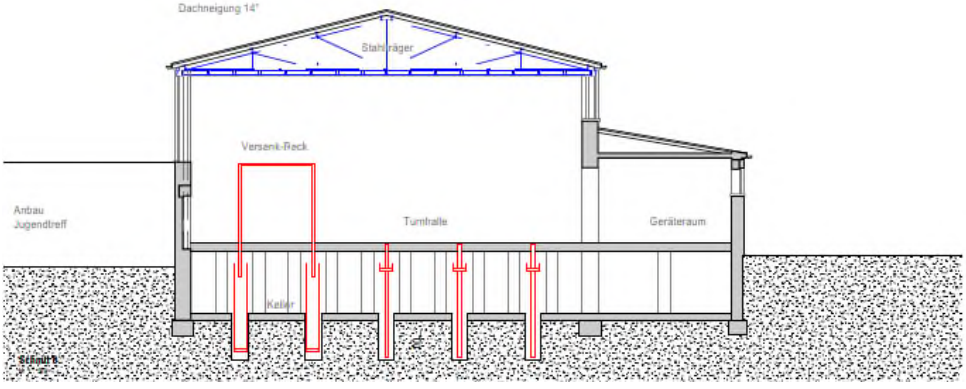

2.260 c