

Vorbereitende Untersuchungen Davenstedter Markt Geveker Kamp



Das Untersuchungsgebiet

VU Davenstedter Markt / Geveker Kamp



--- Grenze des Untersuchungsgebiets

Karte Nr.: 0_1
M 1 : 1000 i.O. Datum: 01. 11. 2017
Auftrag: Landeshauptstadt Hannover

plan zwei Architekturbüro
Stadtplanung und
Architektur
Postkamp 14
30159 Hannover
Tel.: 0511/2794953



Nutzungen



Nutzungen

- Wohnen
- Handel und Dienstleistungen
- Infrastruktureinrichtung
- Nachbarschaftseinrichtung des Wohnungsunternehmens
- Garagen
- Tiefgaragen
- private Grünflächen
- Terrassengärten
- KKSP Kleinkinderspielplätze
- private versiegelte Flächen
- öffentliche Grünflächen
- KSP Kinderspielplatz
- Bäume
- Quartiersplatz
- Fuß- und Radweg
- Durchgänge
- Wohnstraßen
- Hauptverkehrsstraßen
- Stellplätze im öffentlichen Straßenraum
- H Bushaltestelle
- Grenze des Untersuchungsgebiets

Karte Nr.: 0_3
M 1 : 1000 i.O. Datum: 01.11.2017

Wohnen




Bevölkerung Nationalitäten

Bevölkerung am Ort der Hauptwohnung nach Nationalitäten:
VU Davenstedt

VU Davenstedt	
Ausländer/innen	699
türkisch	181
Südeuropa	26
Osteuropa	143
jugoslawisch/albanisch	36
Vorderer Orient	216
Industriestaaten	29
sonstige	68

Zeitbezug: 01.01.2016

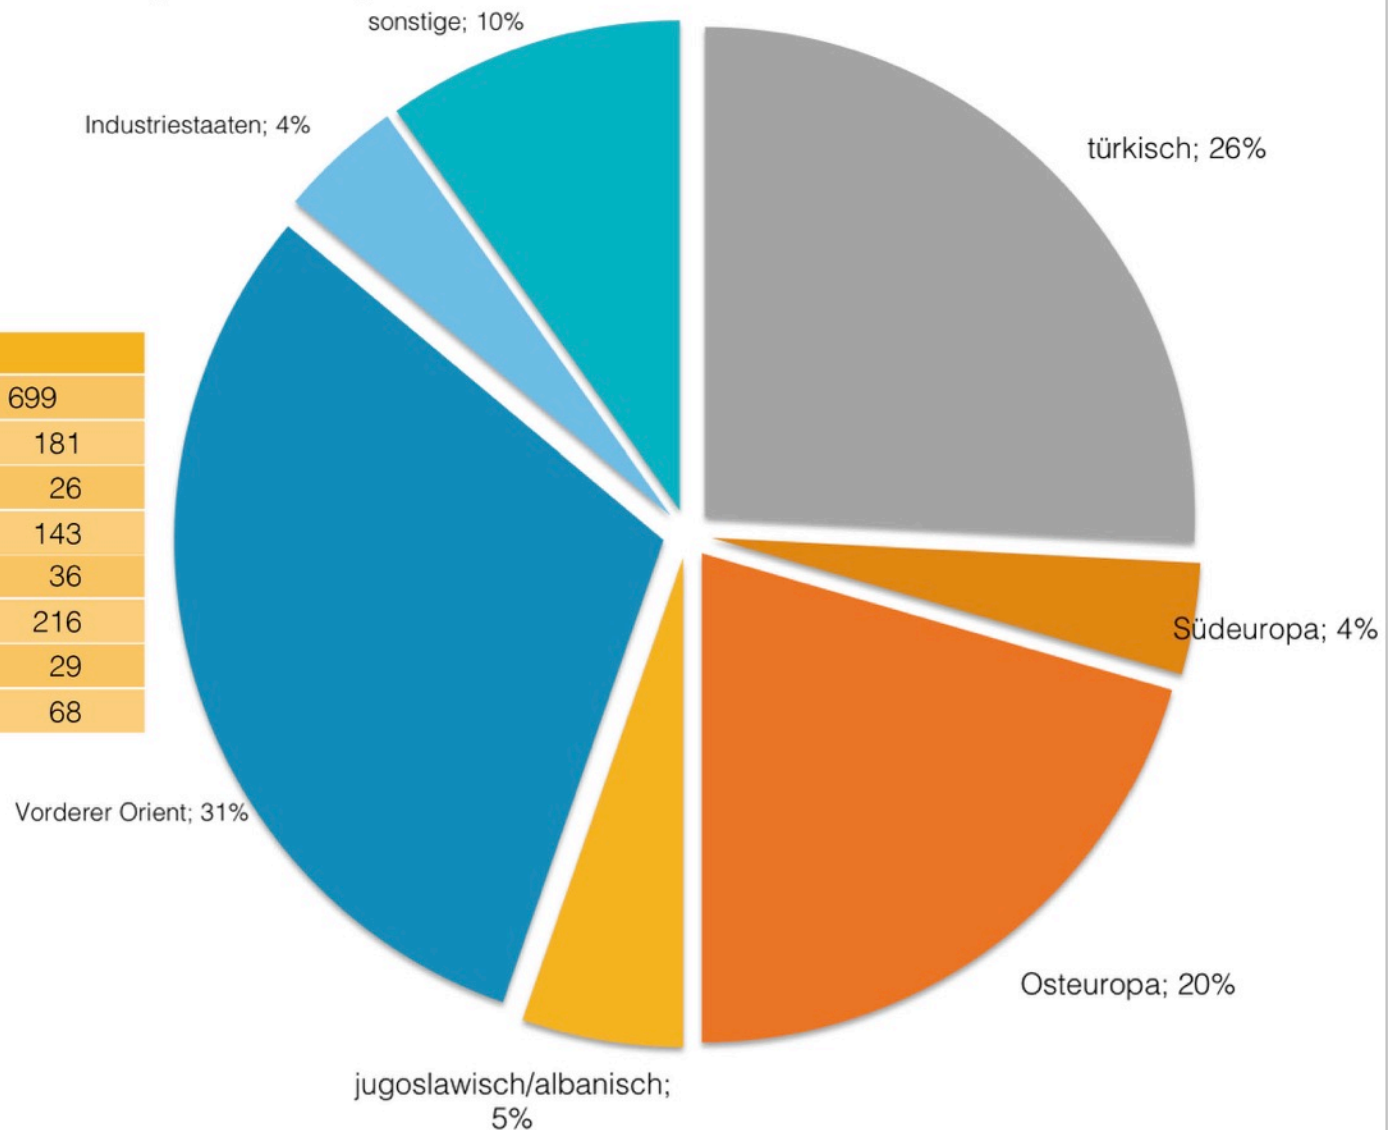


Bevölkerung Transferleistungsempfänger

Empfängerinnen und Empfänger von Transferleistungen zur Sicherung des Lebensunterhaltes: von Ausländer/innen

VU Davenstedt	
Ausländer/innen	699
Transferleistungsempfänger	345

Hierin enthalten sind Empfängerinnen und Empfänger von Leistungen nach dem SGB II (Arbeitslosengeld II und Sozialgeld) sowie Empfängerinnen und Empfänger von Hilfe zum Lebensunterhalt nach dem SGB II und Empfängerinnen und Empfänger von Grundsicherung nach dem SGB II. Zeitbezug: Dezember 2014

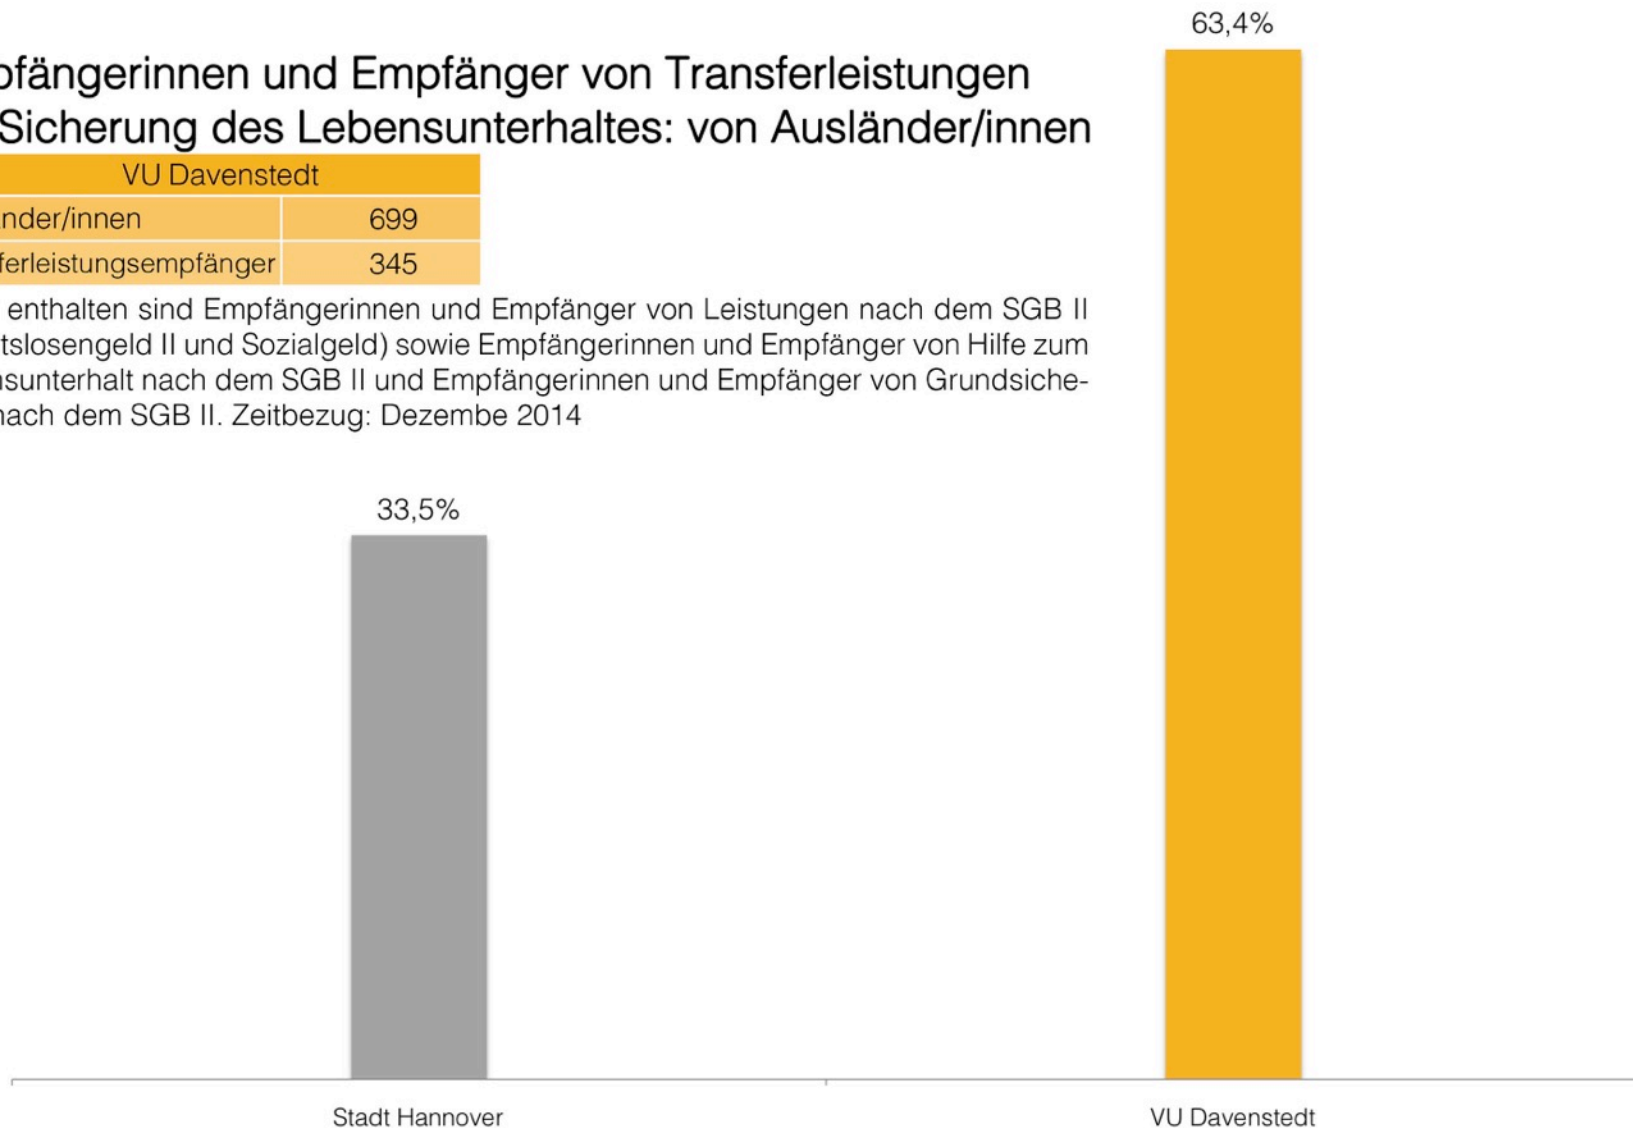

Wohnen



Markt



Freiräume



Soziale Infrastruktur



Verkehr



Maßnahmen

VU Davenstedter Markt / Geveker Kamp



Maßnahmenkonzept

- Stärkung der Wohnnutzung durch Verbesserung des Wohnumfeldes
- Schaffung einer Nachbarschaftseinrichtung
- Ausbau/ Erweiterung von Kita
- städtebaulicher Neuordnungsbereich
- Ausbau und Attraktivierung des Quartiersplatzes
- Verbesserung der Aufenthaltsqualität in den Wohnstraßen
- Verbesserung der Sicherheit und der Barrierefreiheit von Fuß- und Radwegen
- Verbesserung der Sicherheit und der weiteren Fußwegebeziehungen (Flächen mit öffentlichen Gehrechten)
- Ausbau von Querungsbereichen
- Funktionale Verbesserung und Gestaltung der Kreuzungsanlage
- Erneuerung der Kinderspielplätze
- Ausbau der öffentlichen Grünfläche für alle Generationen
- Fußwegeverbindung ausgestalten
- Grenze des Untersuchungsgebietes
- Grenze des vorgeschlagenen Sanierungsgebietes

- Kleingärten
- Sport- und Freizeitanlagen
- Straßenbäume
- Spielplatz
- Straßen
- Parkplätze
- Gehwege

Karte Nr.: 0_6
M 1 : 1000 i.O. Datum: 01. 11. 2017
Auftrag: Landeshauptstadt Hannover

Abgrenzung pot. Sanierungsgebiet

VU Davenstedter Markt / Geveker Kamp



--- Grenze des Untersuchungsgebiets

- - - Grenze des vorgeschlagenen Sanierungsgebietes

Karte Nr.: 0.7
M 1 : 1000 i.O. Datum: 01. 11. 2017
Auftrag: Landeshauptstadt Hannover

Stadtplanung und
Architektur
Postkamp 14a
30159 Hannover
Tel.: 0511/2704953



Stadtplanung und Architektur

plan
zwei