




01

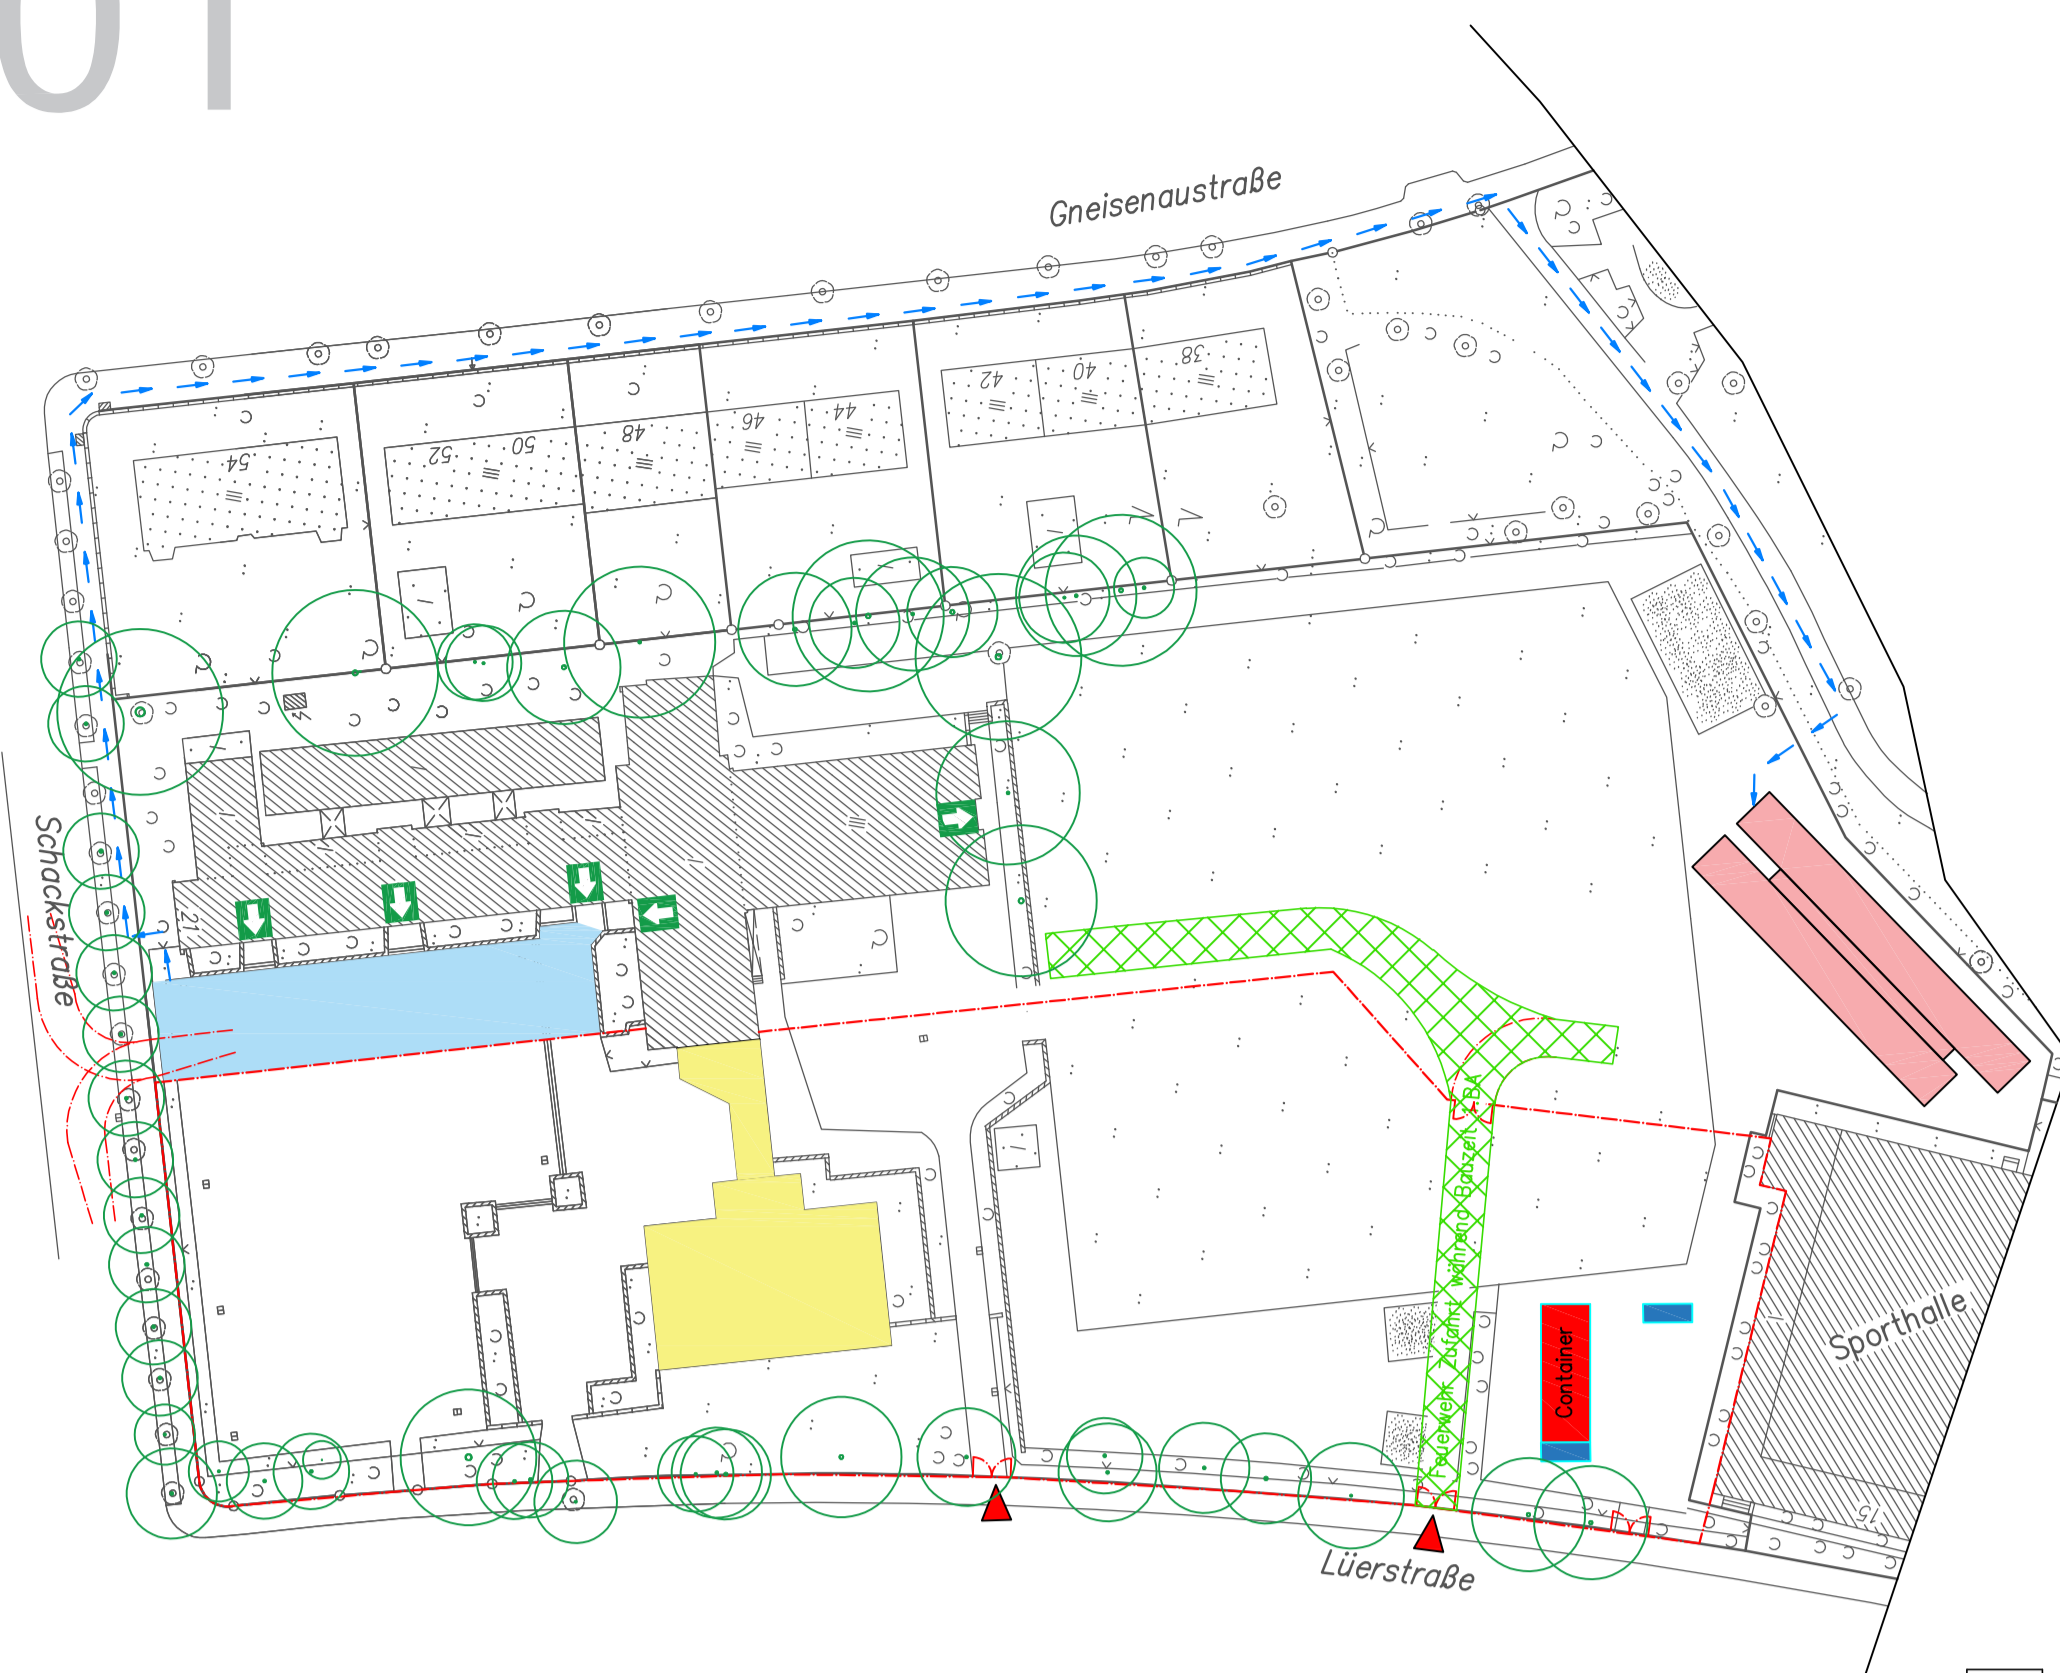


02

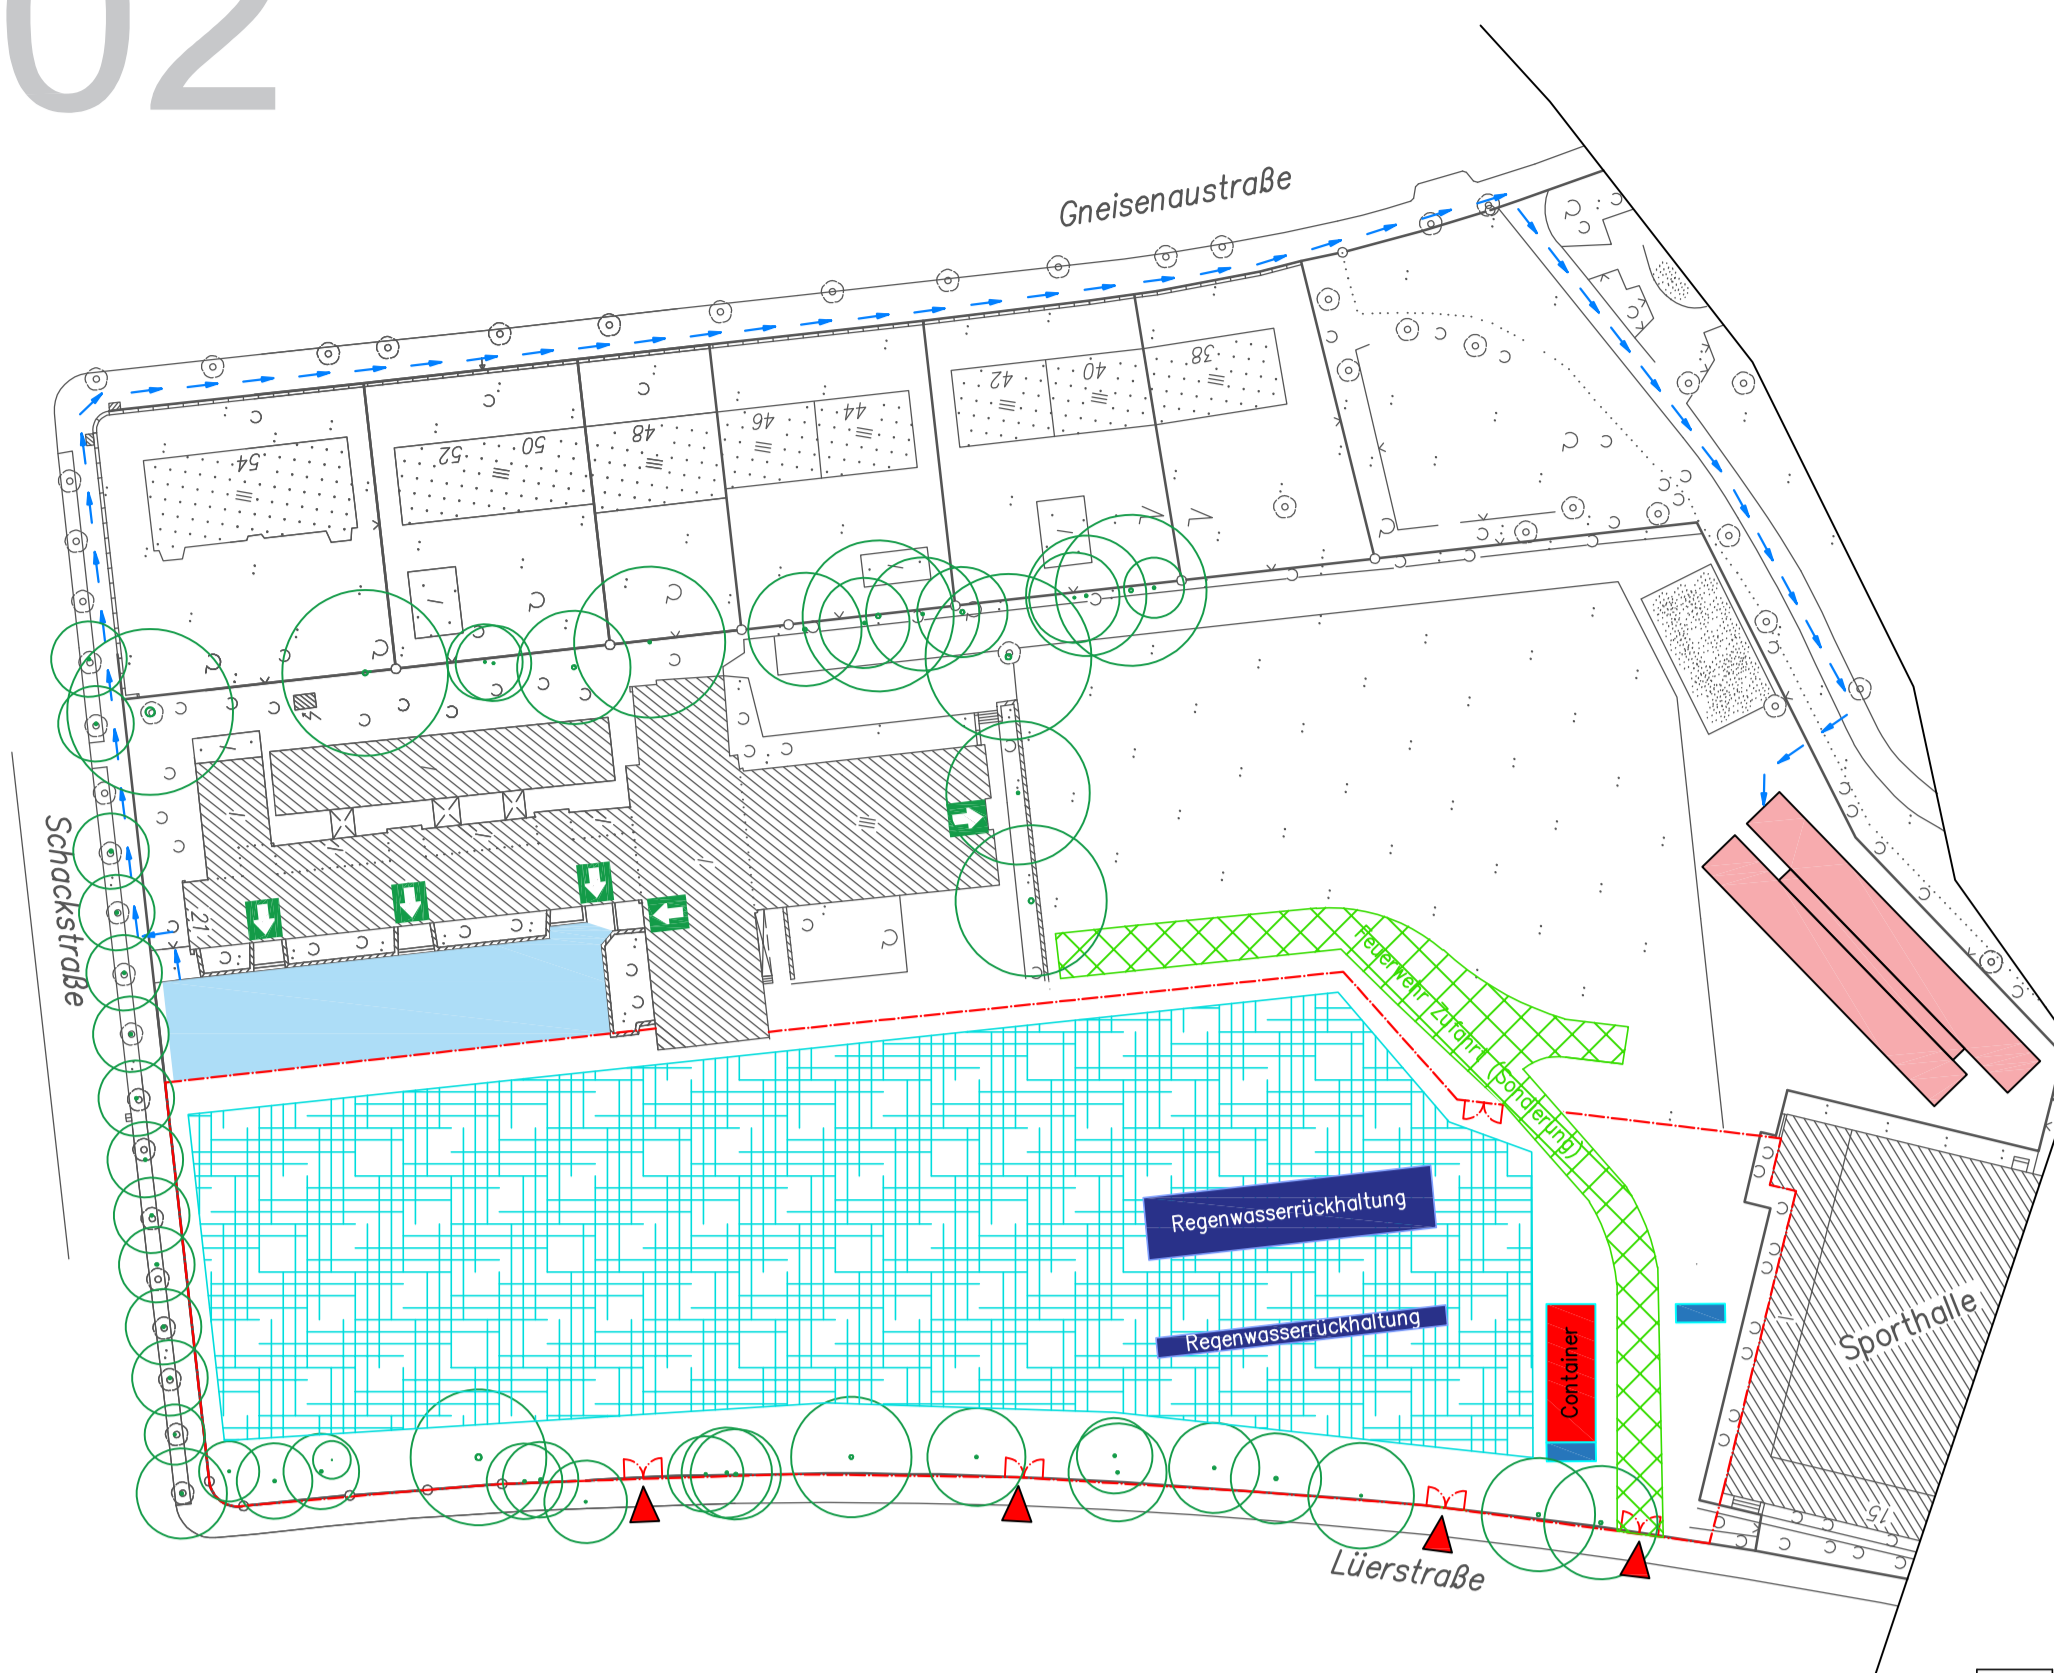


03

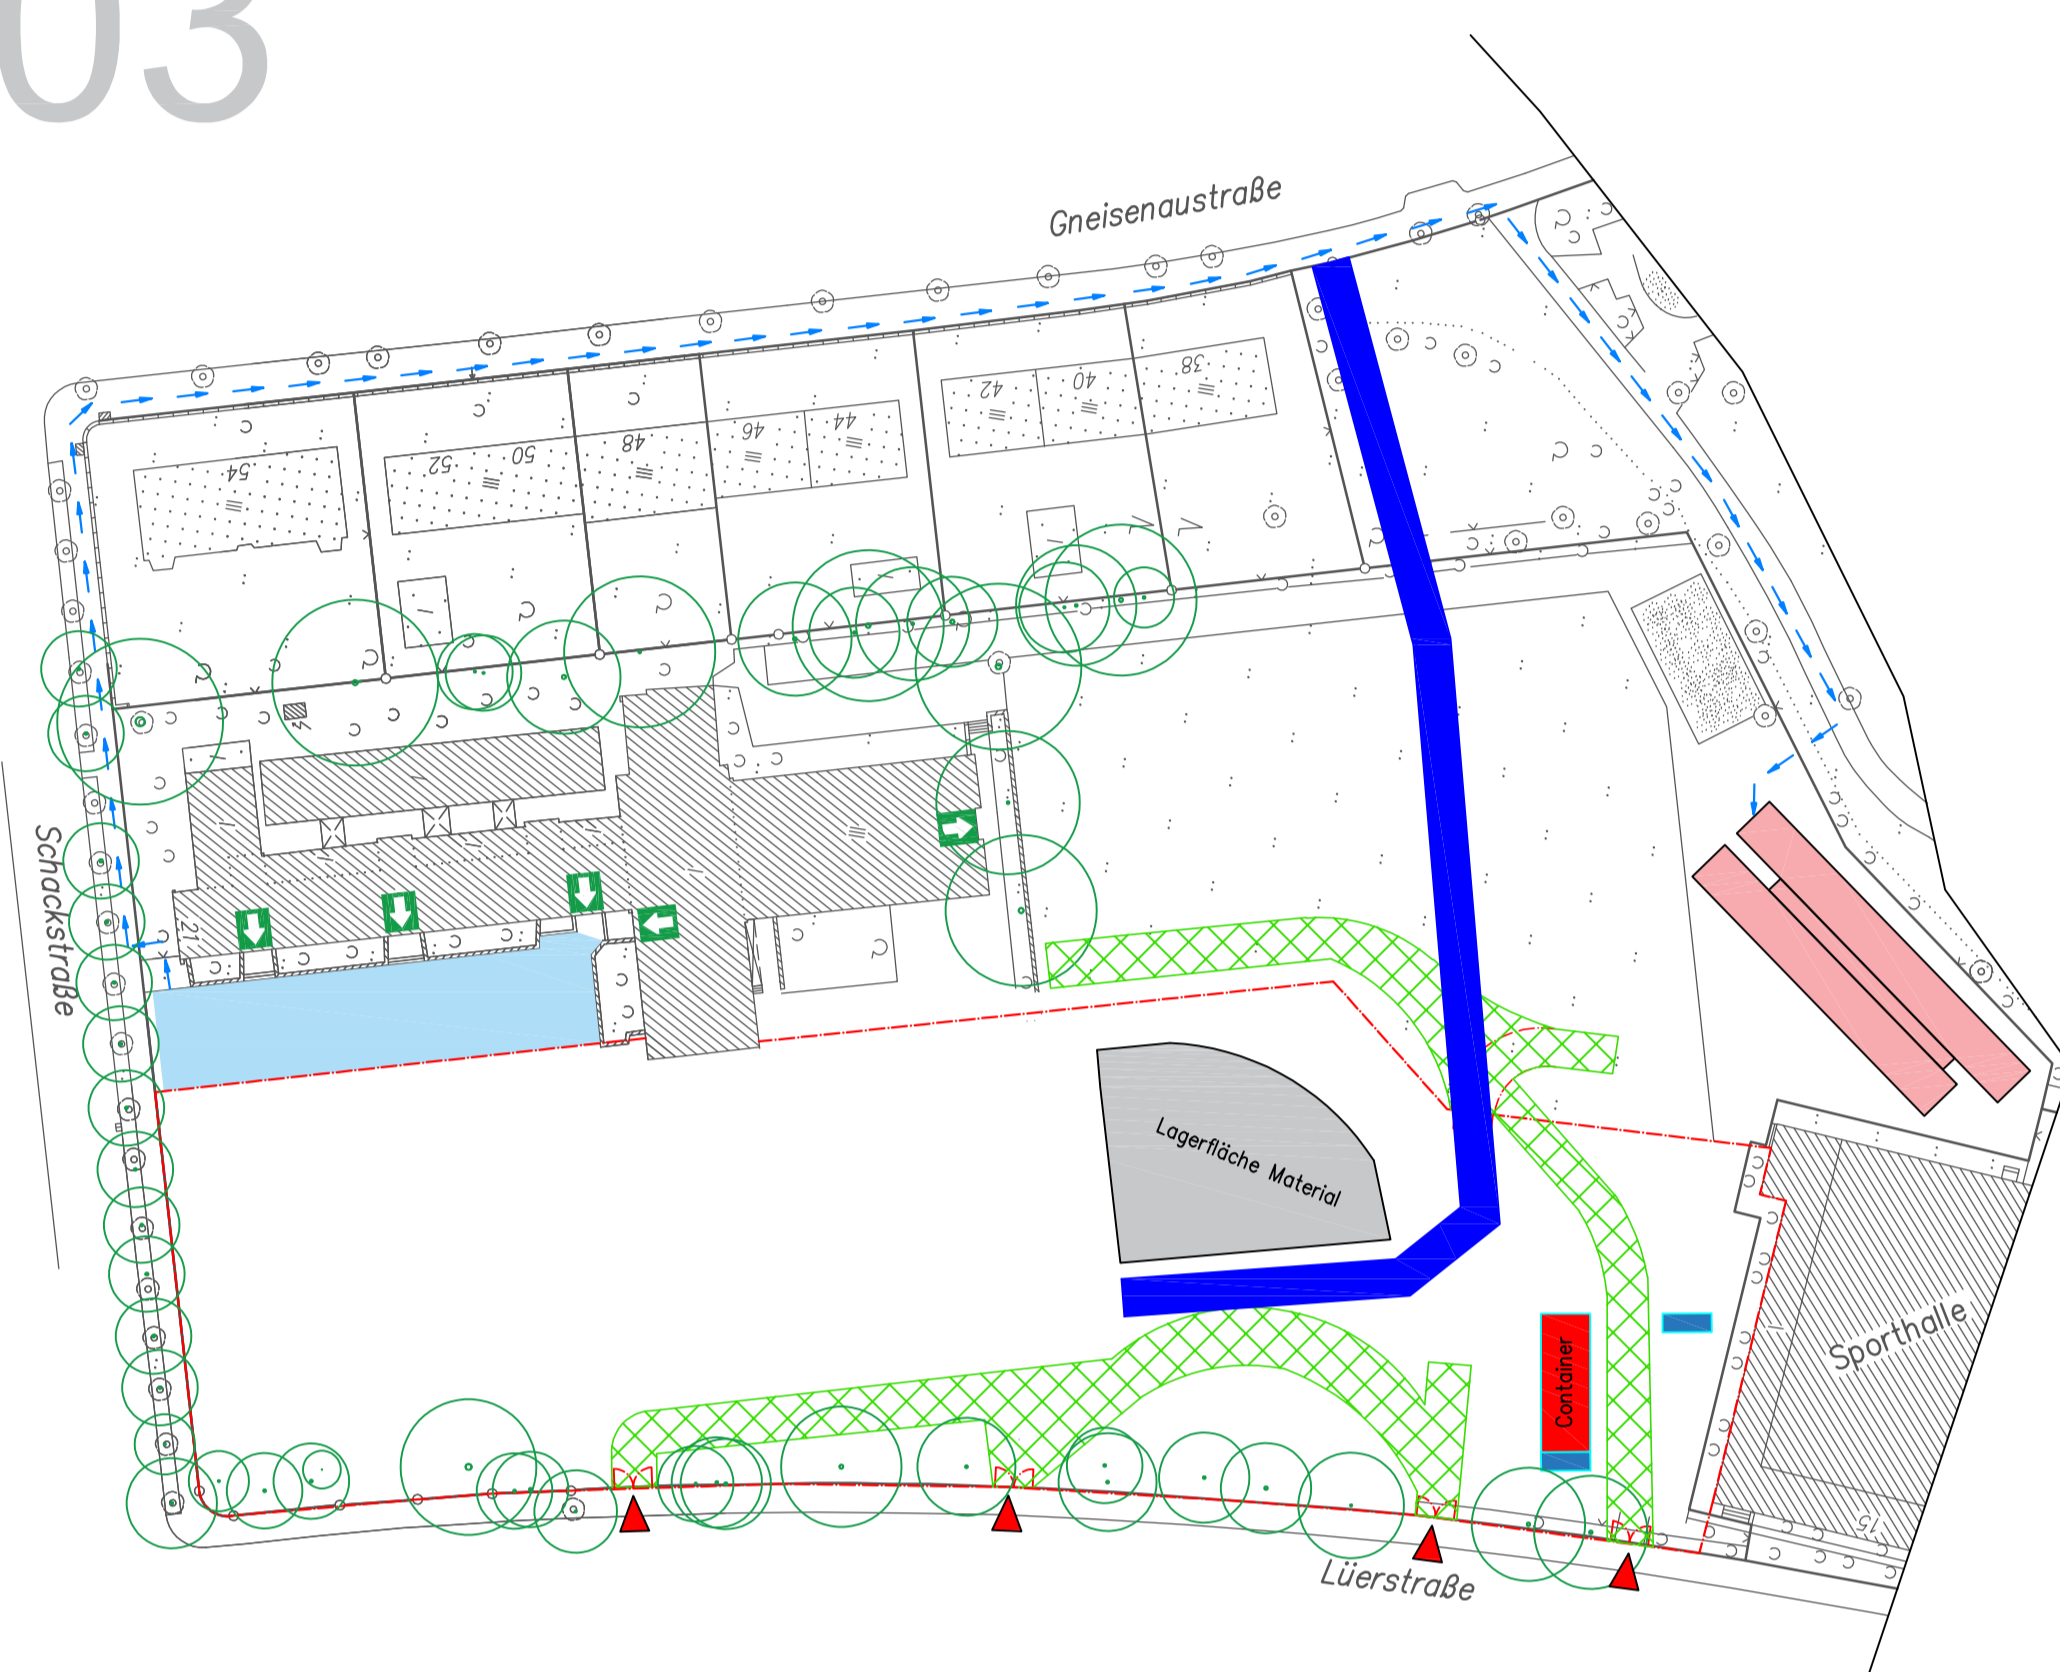


04

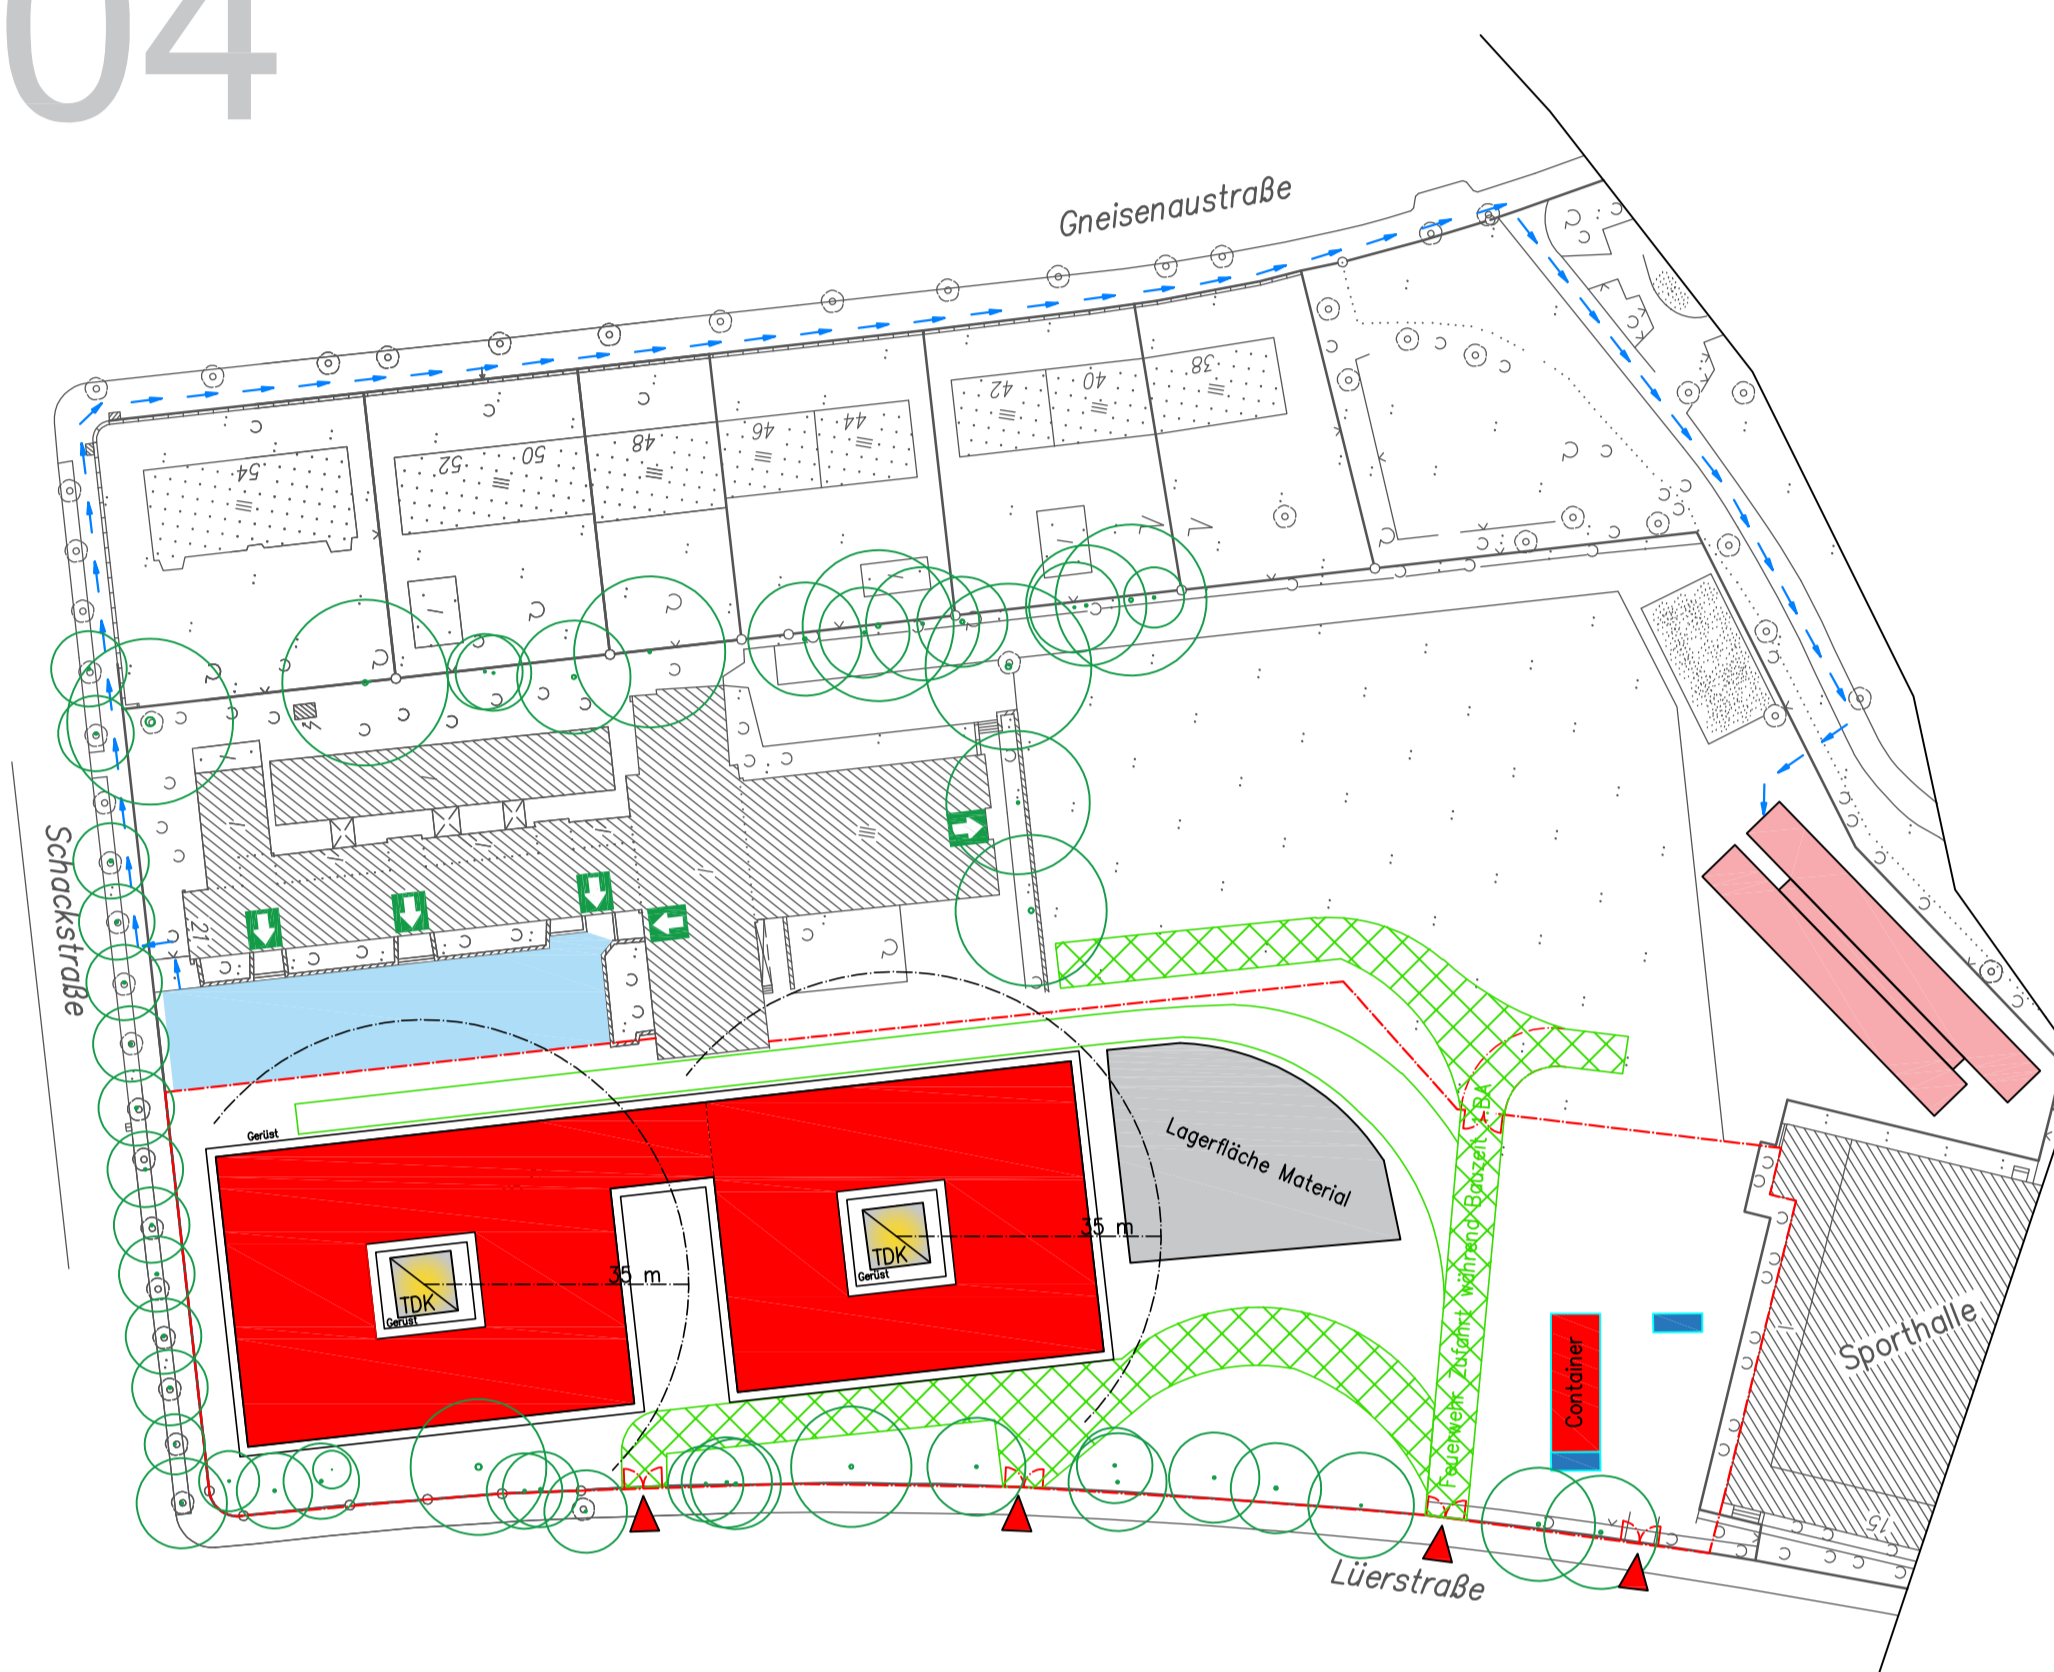


05

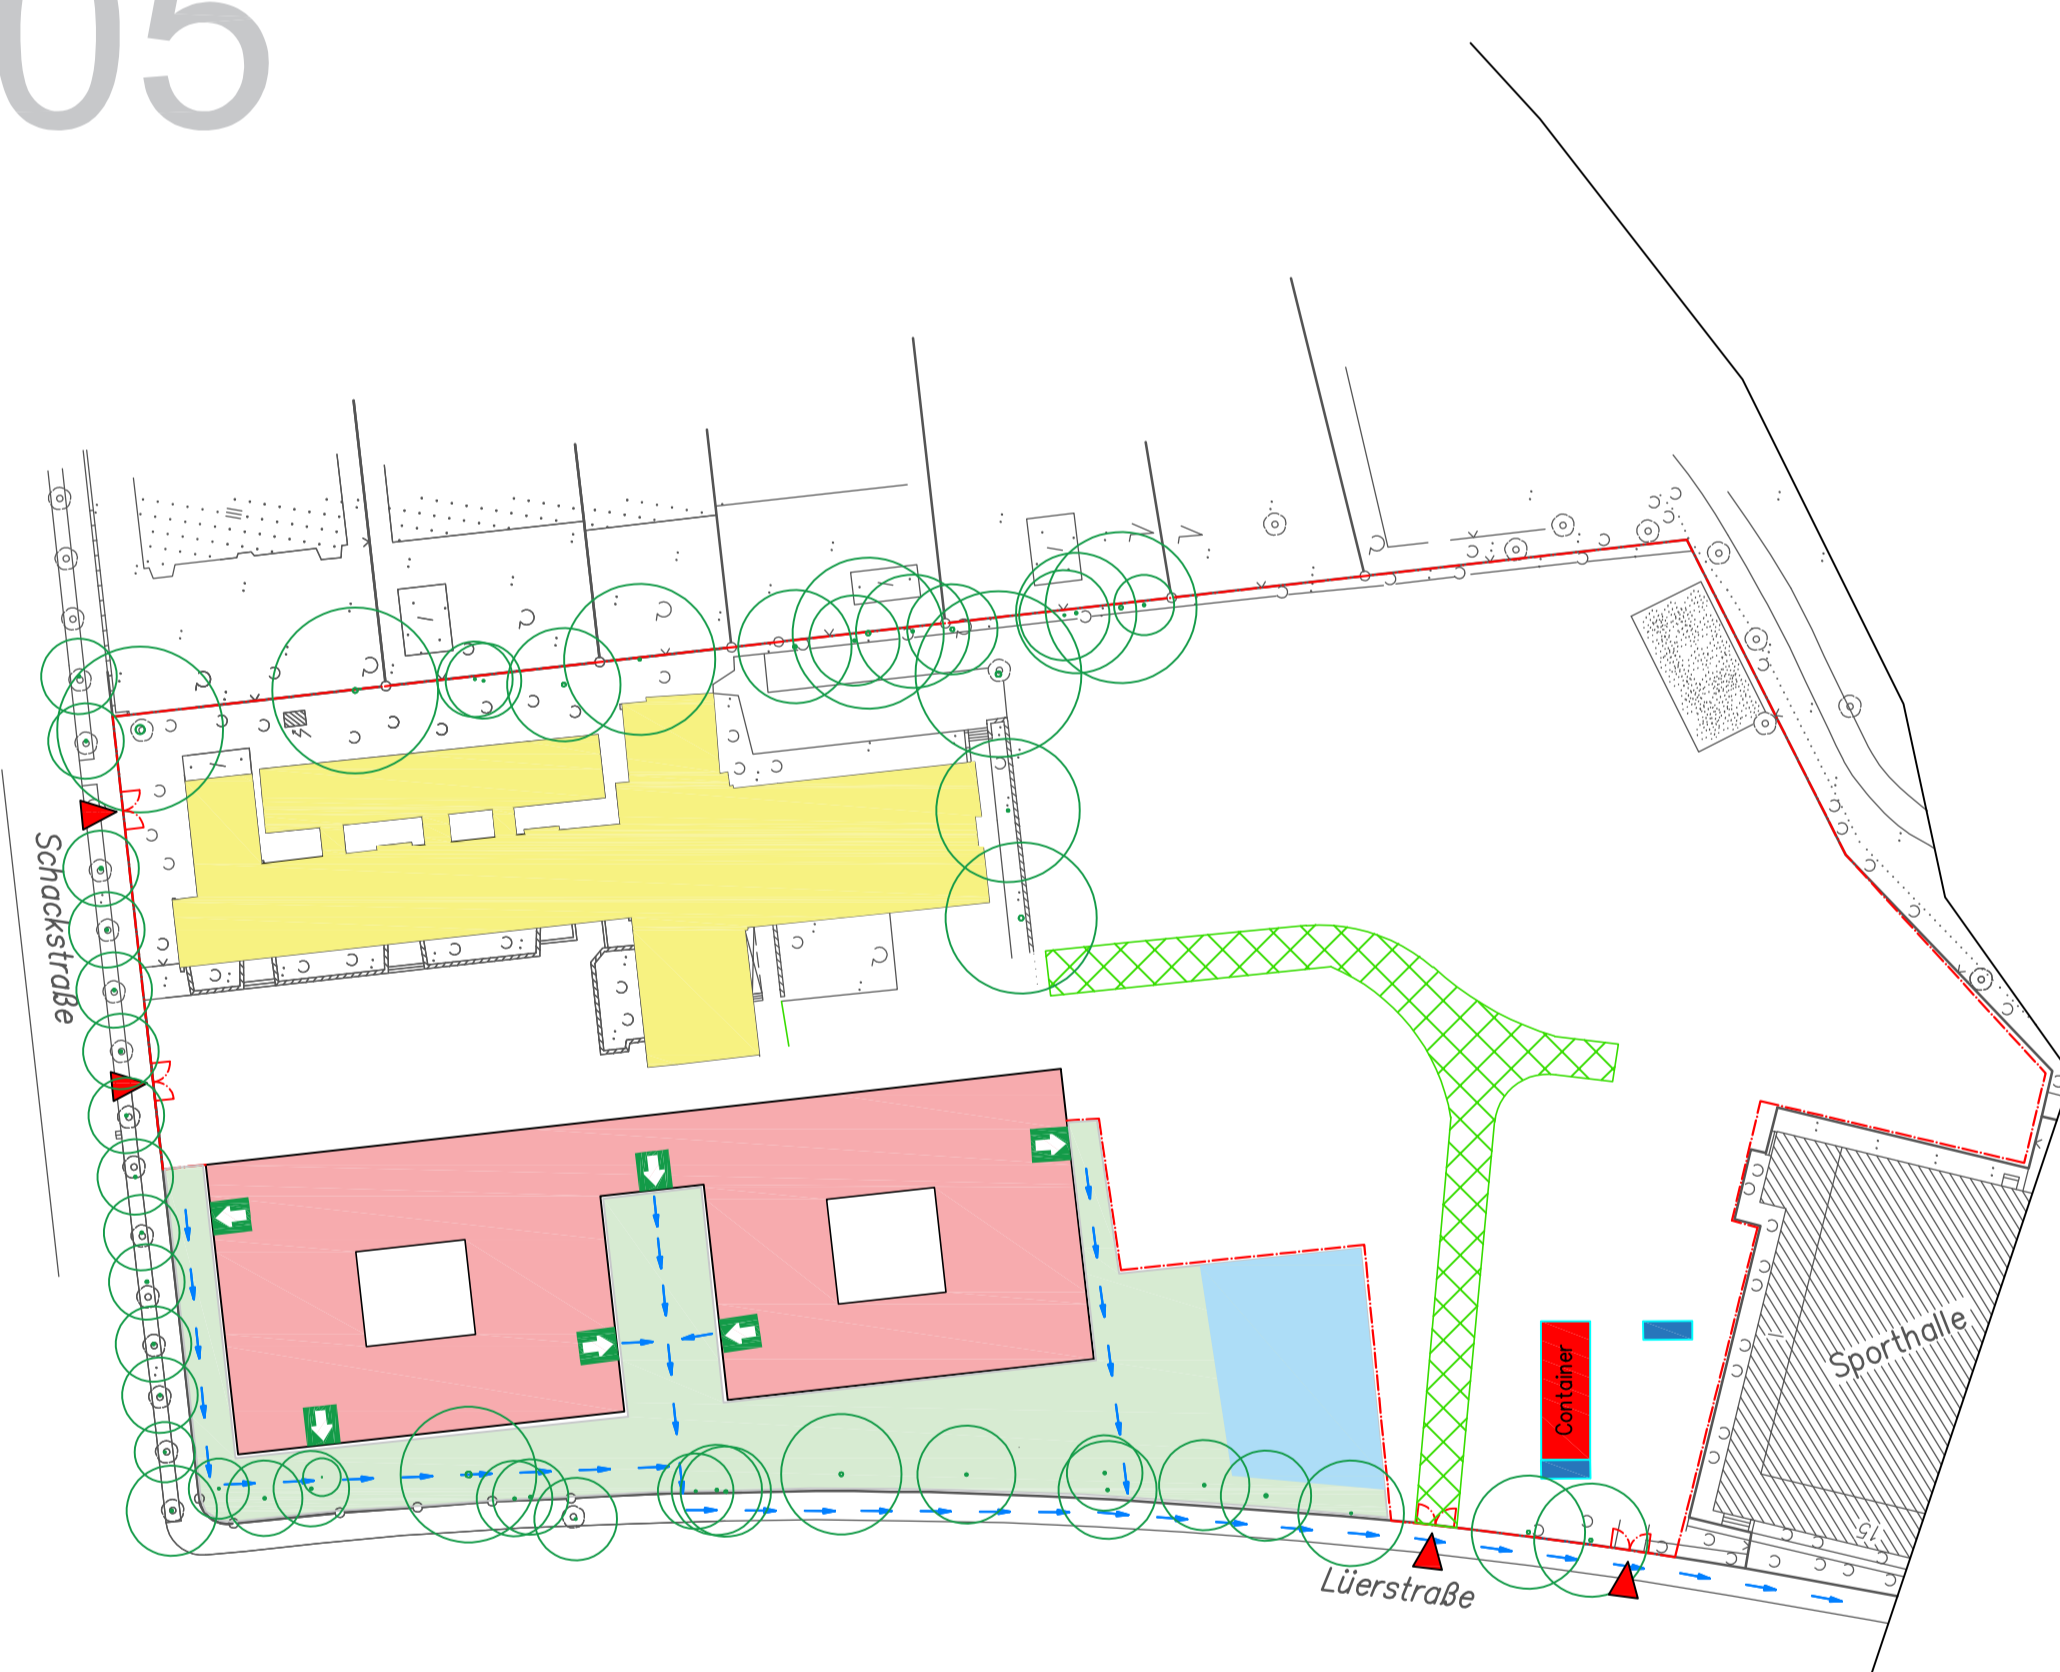


06

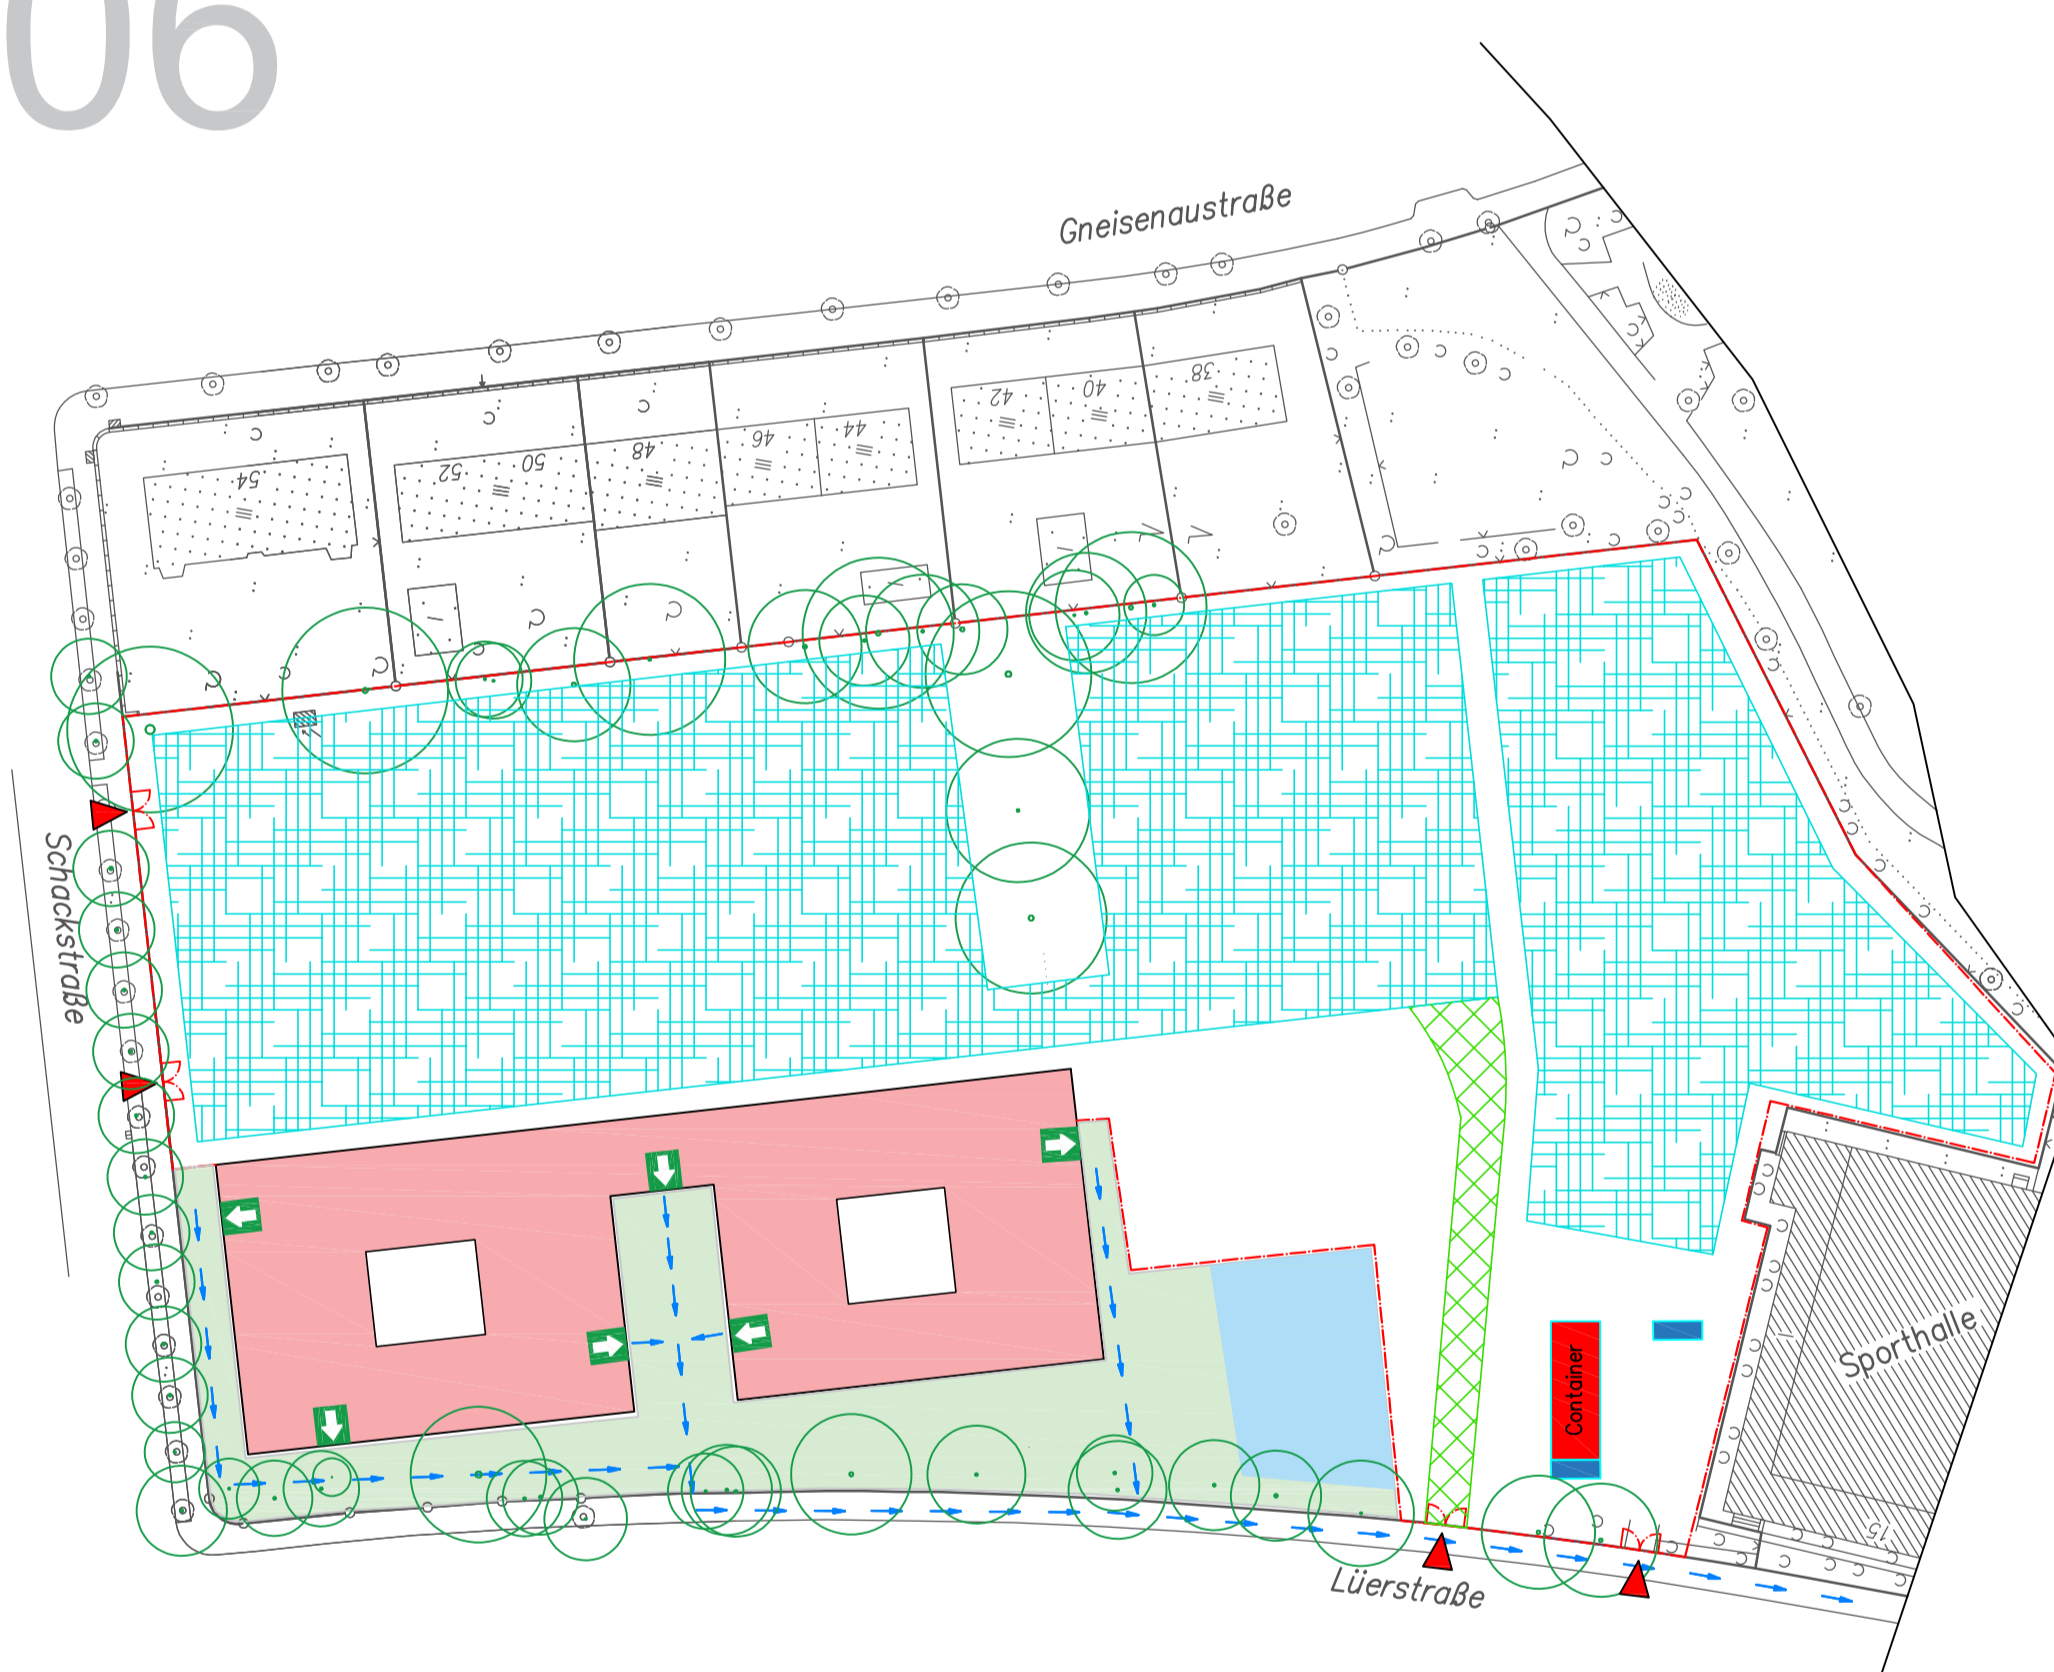

07

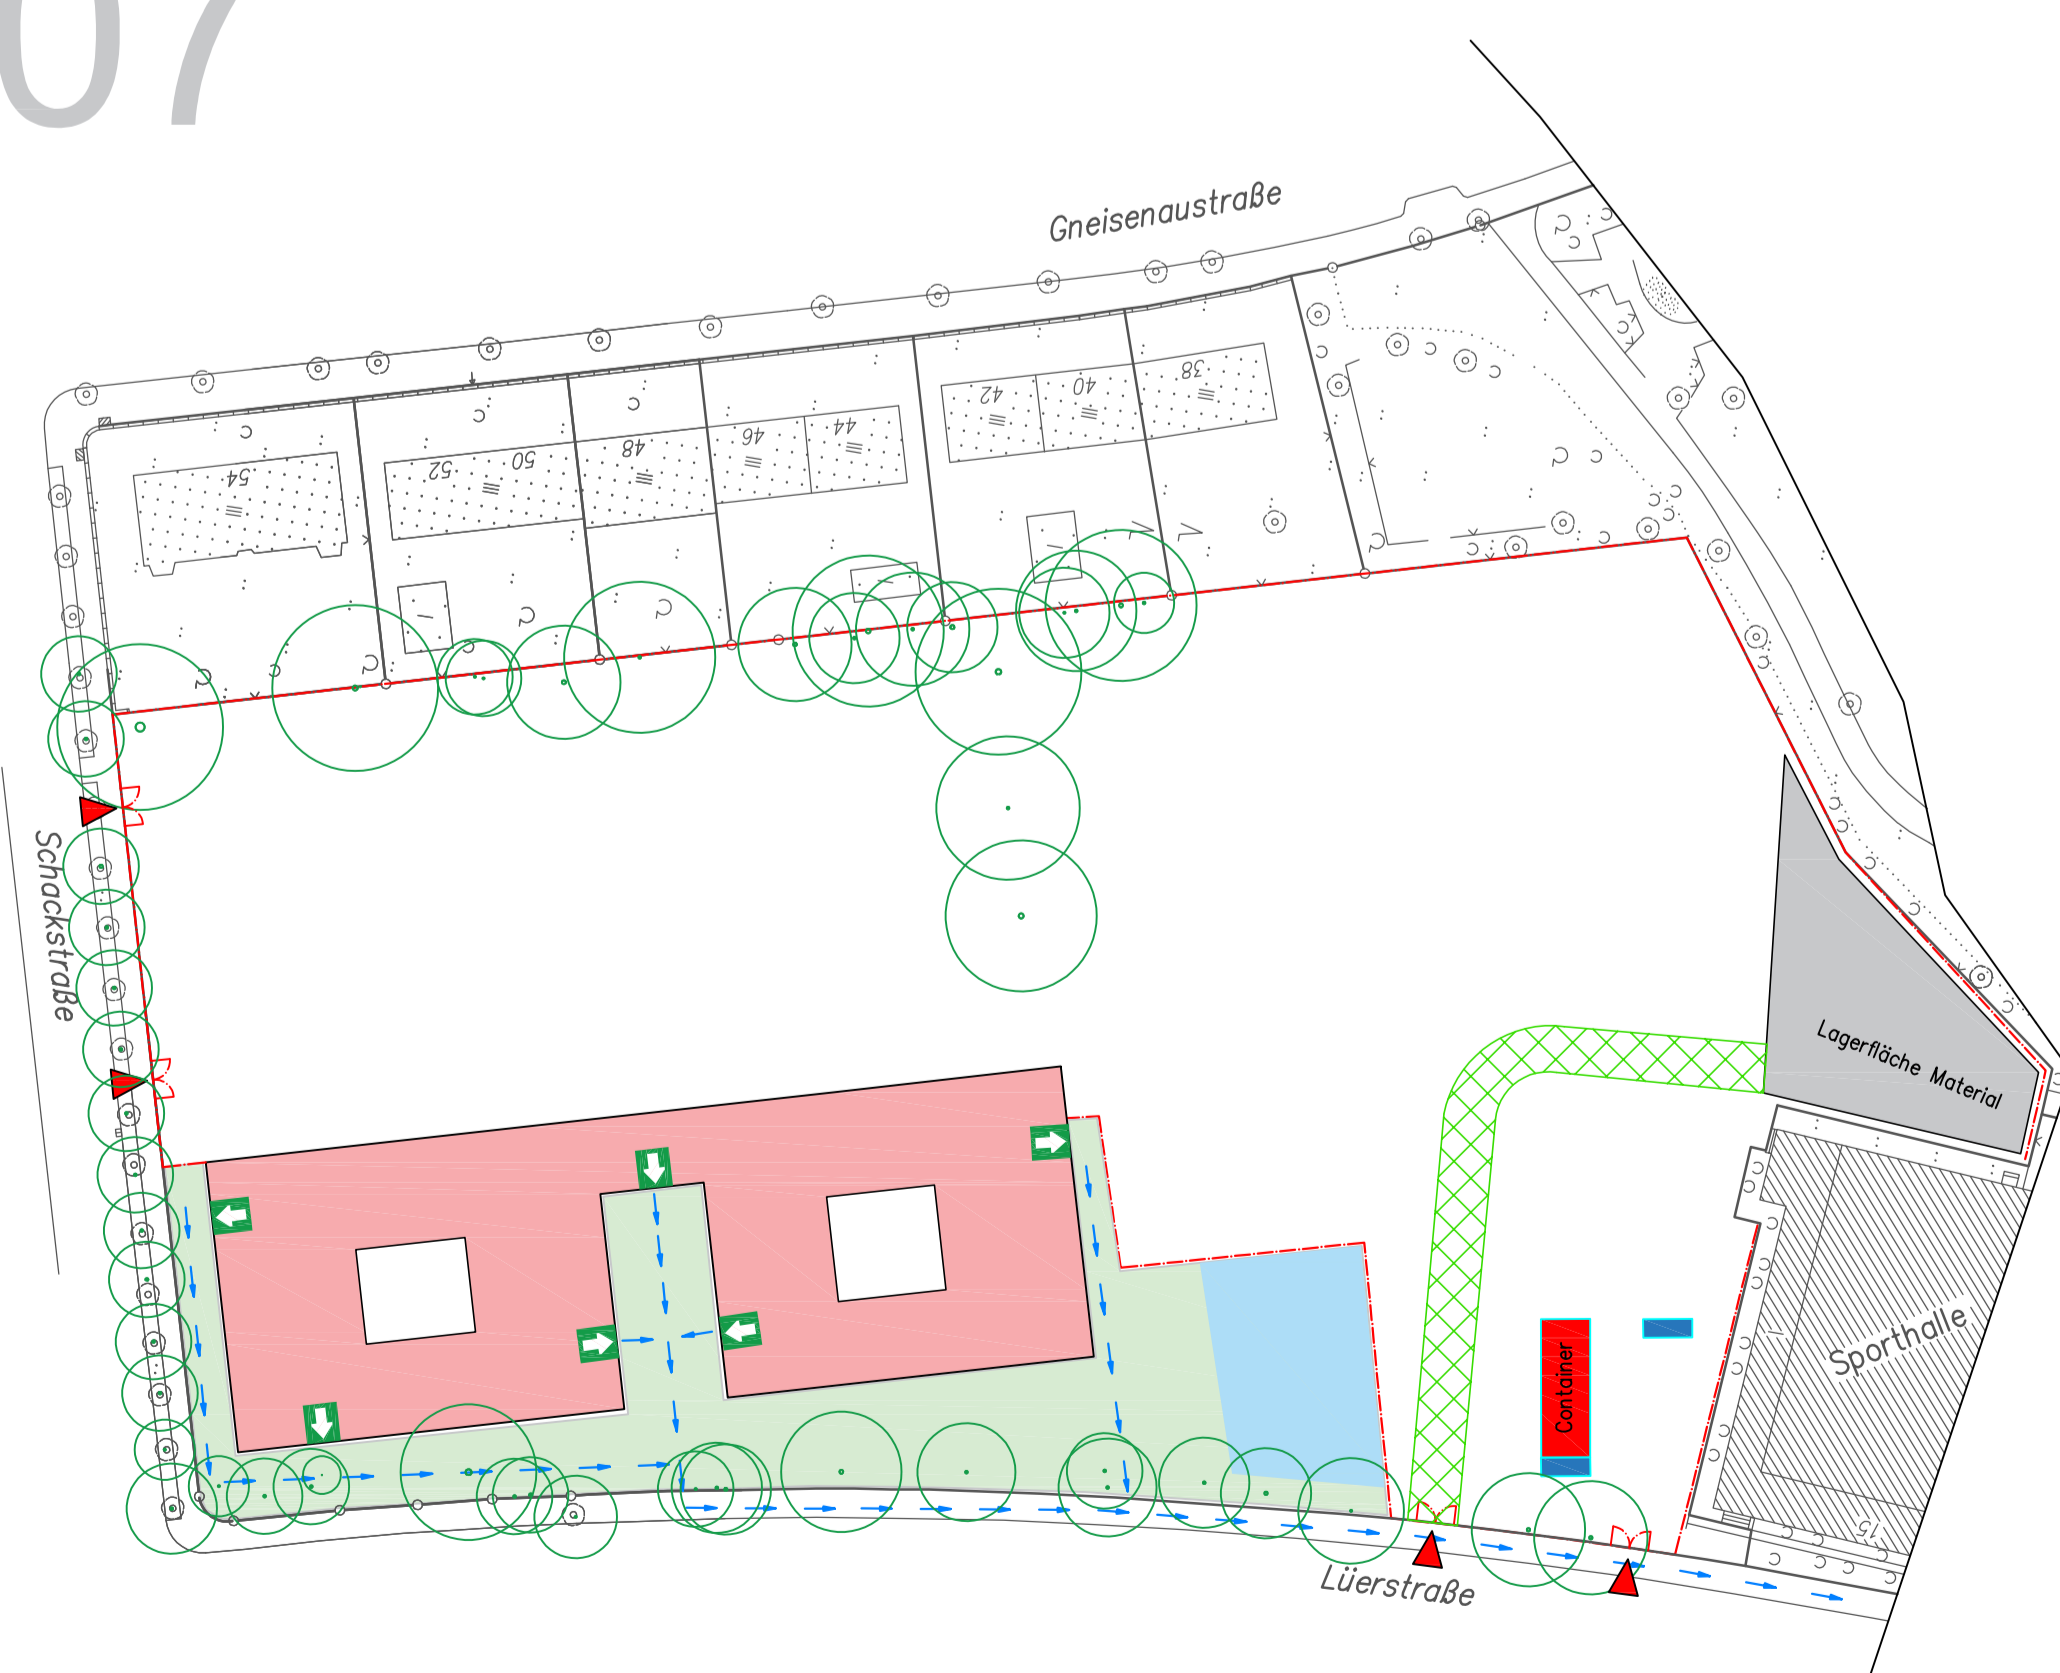

08

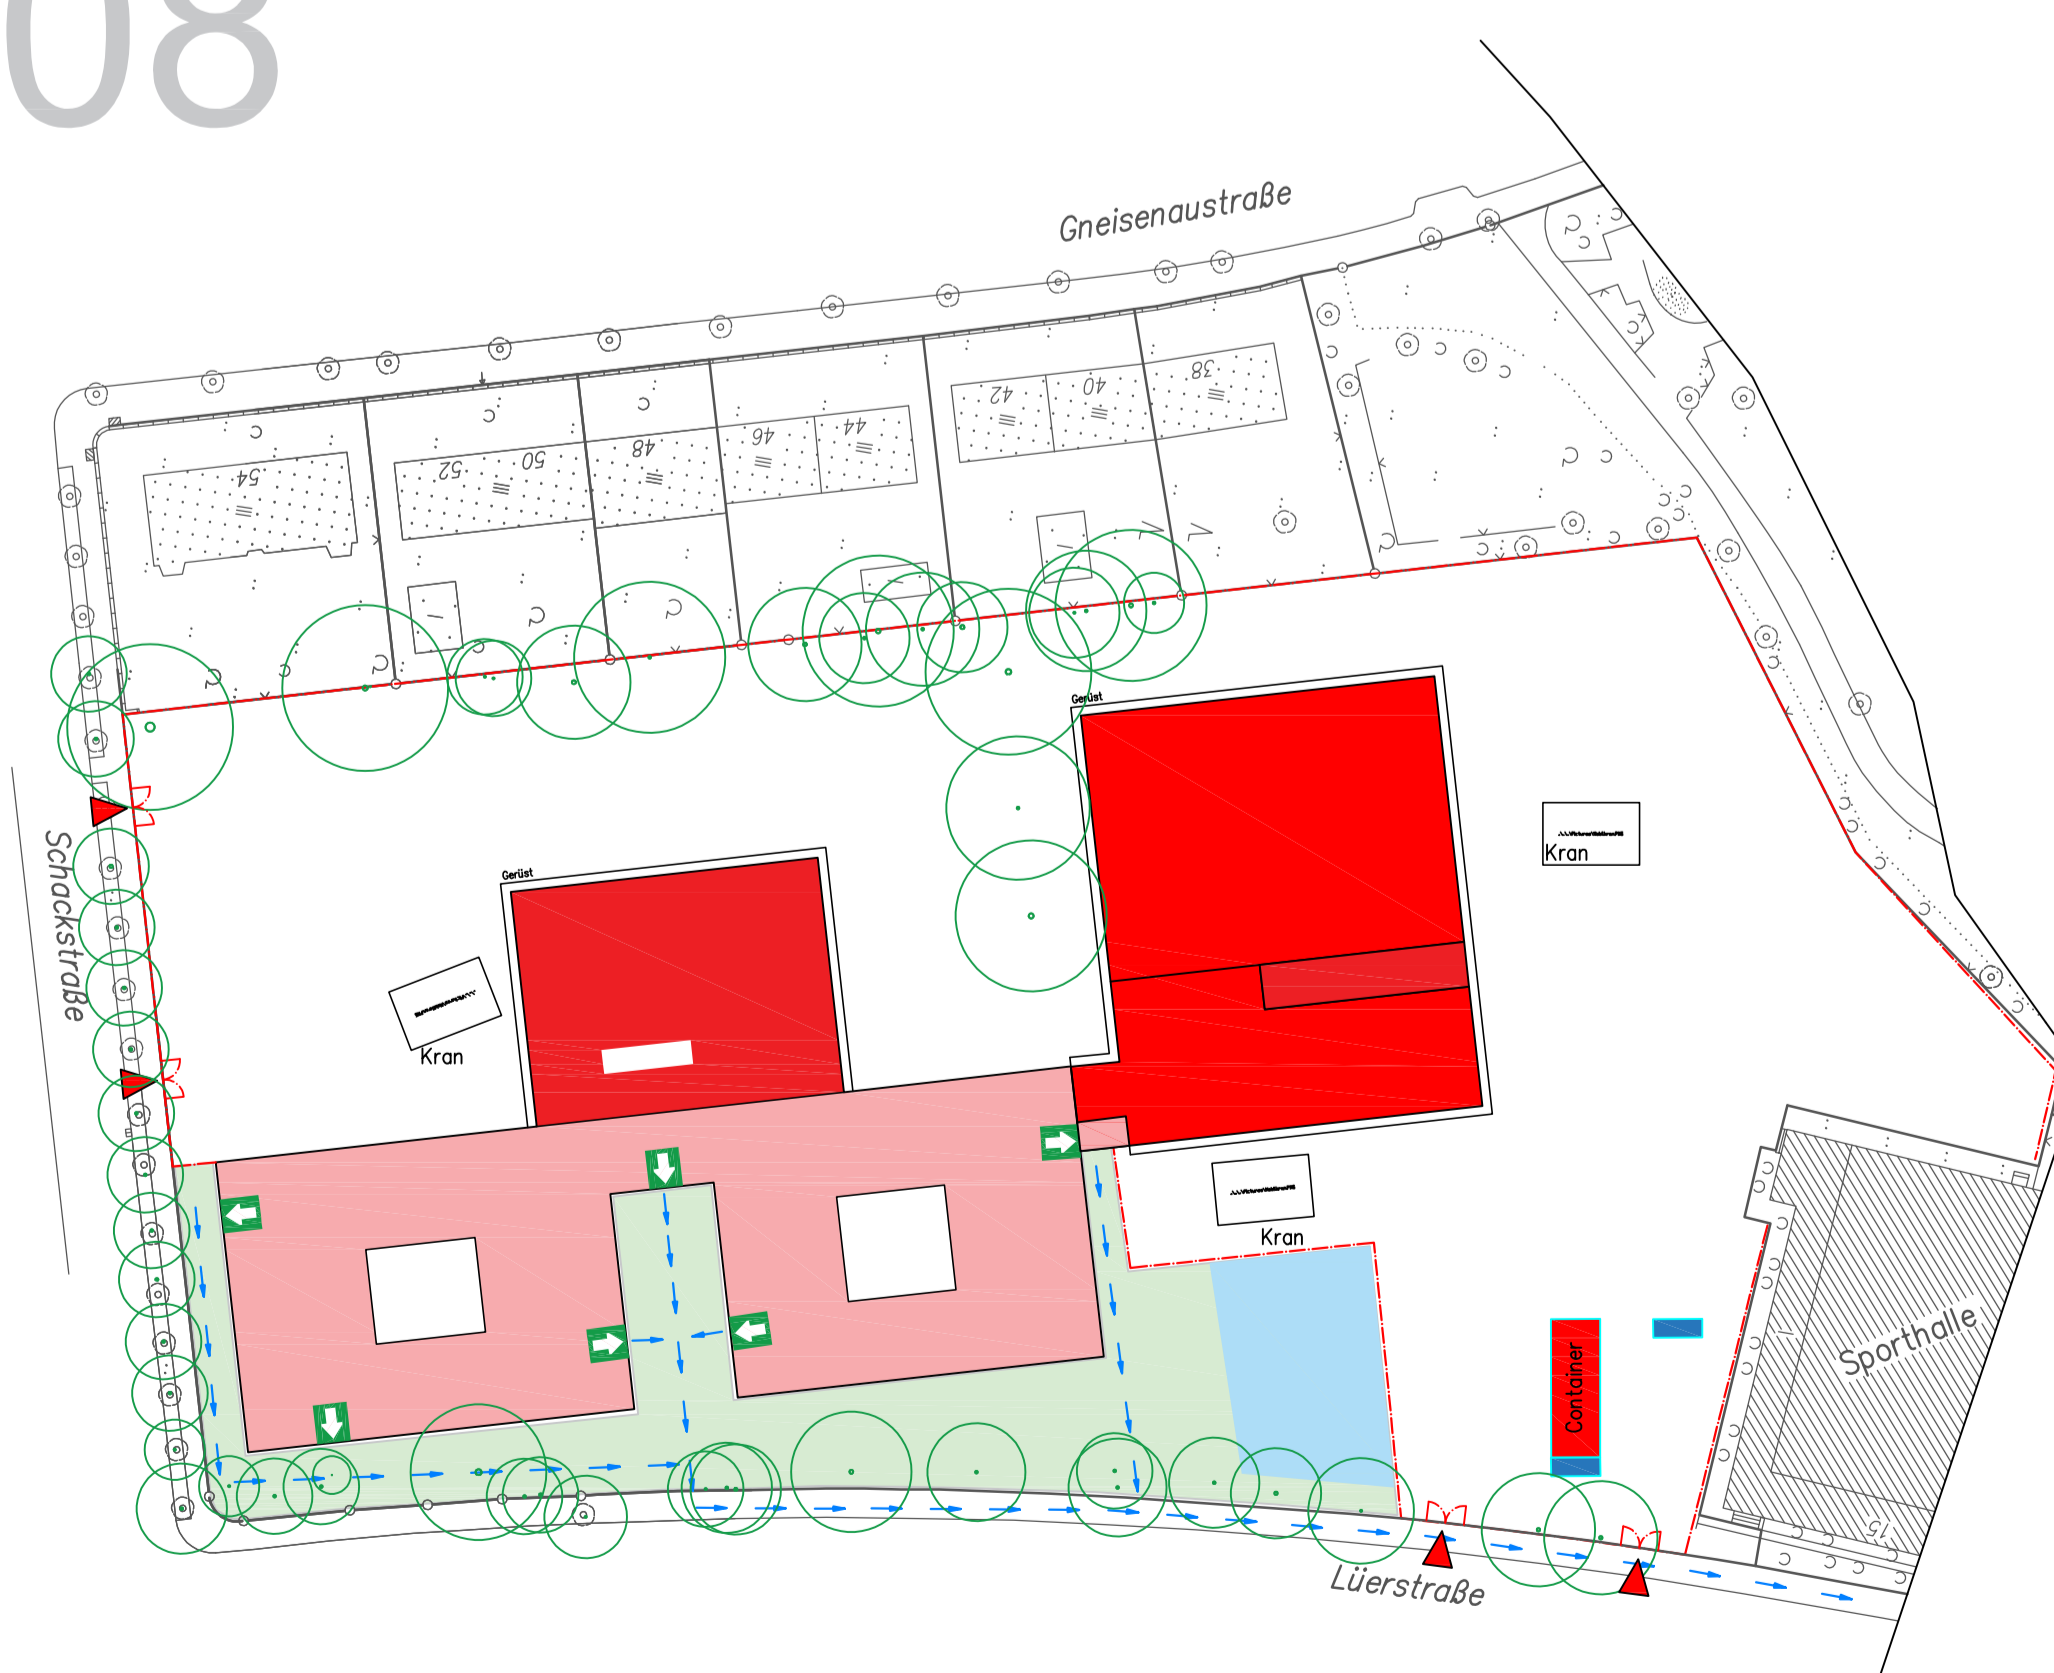

Abbruch	Bauzaun	Zufahrt Baustelle	Pausenhof befestigt	Kampfmittelsondierung
Neubau	Schülerströme	Fluchtwege	Freianlagen neu	Fernwärmetrasse

Sophiengymnasium