


Anlage A zur DS 0025/2007
(ohne Maßstab)

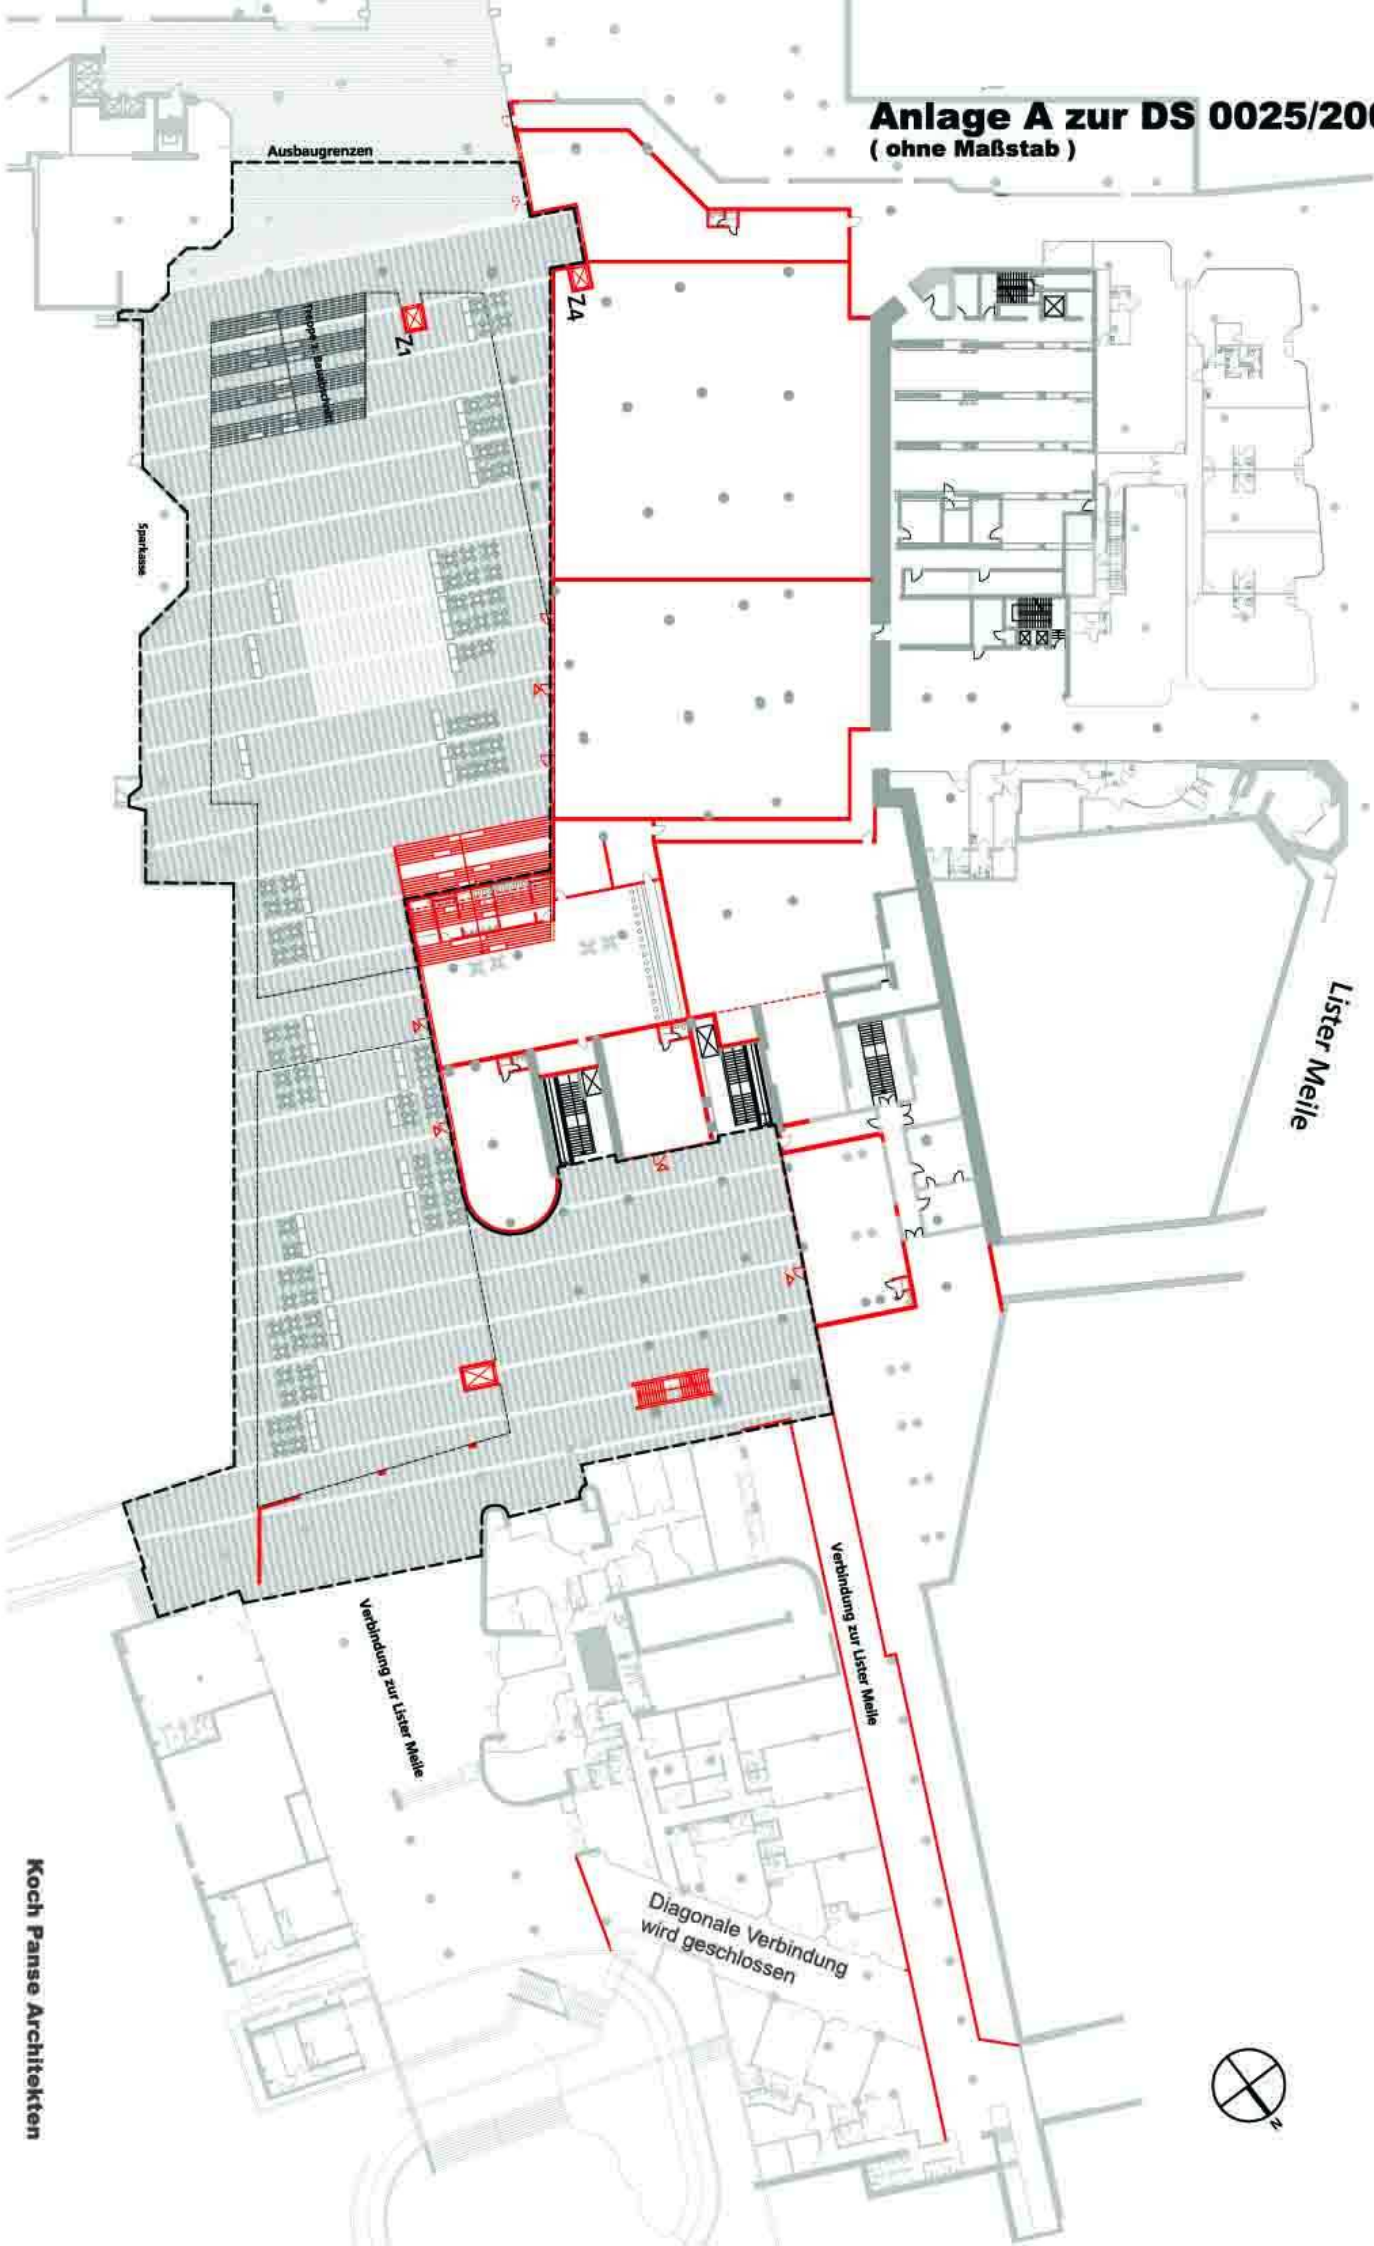

Koch Panse Architekten

Raschplatz Ebene -1
Planstand 16.01.2007