


**Anlage C2 zur DS 0025/2007**  
( ohne Maßstab )

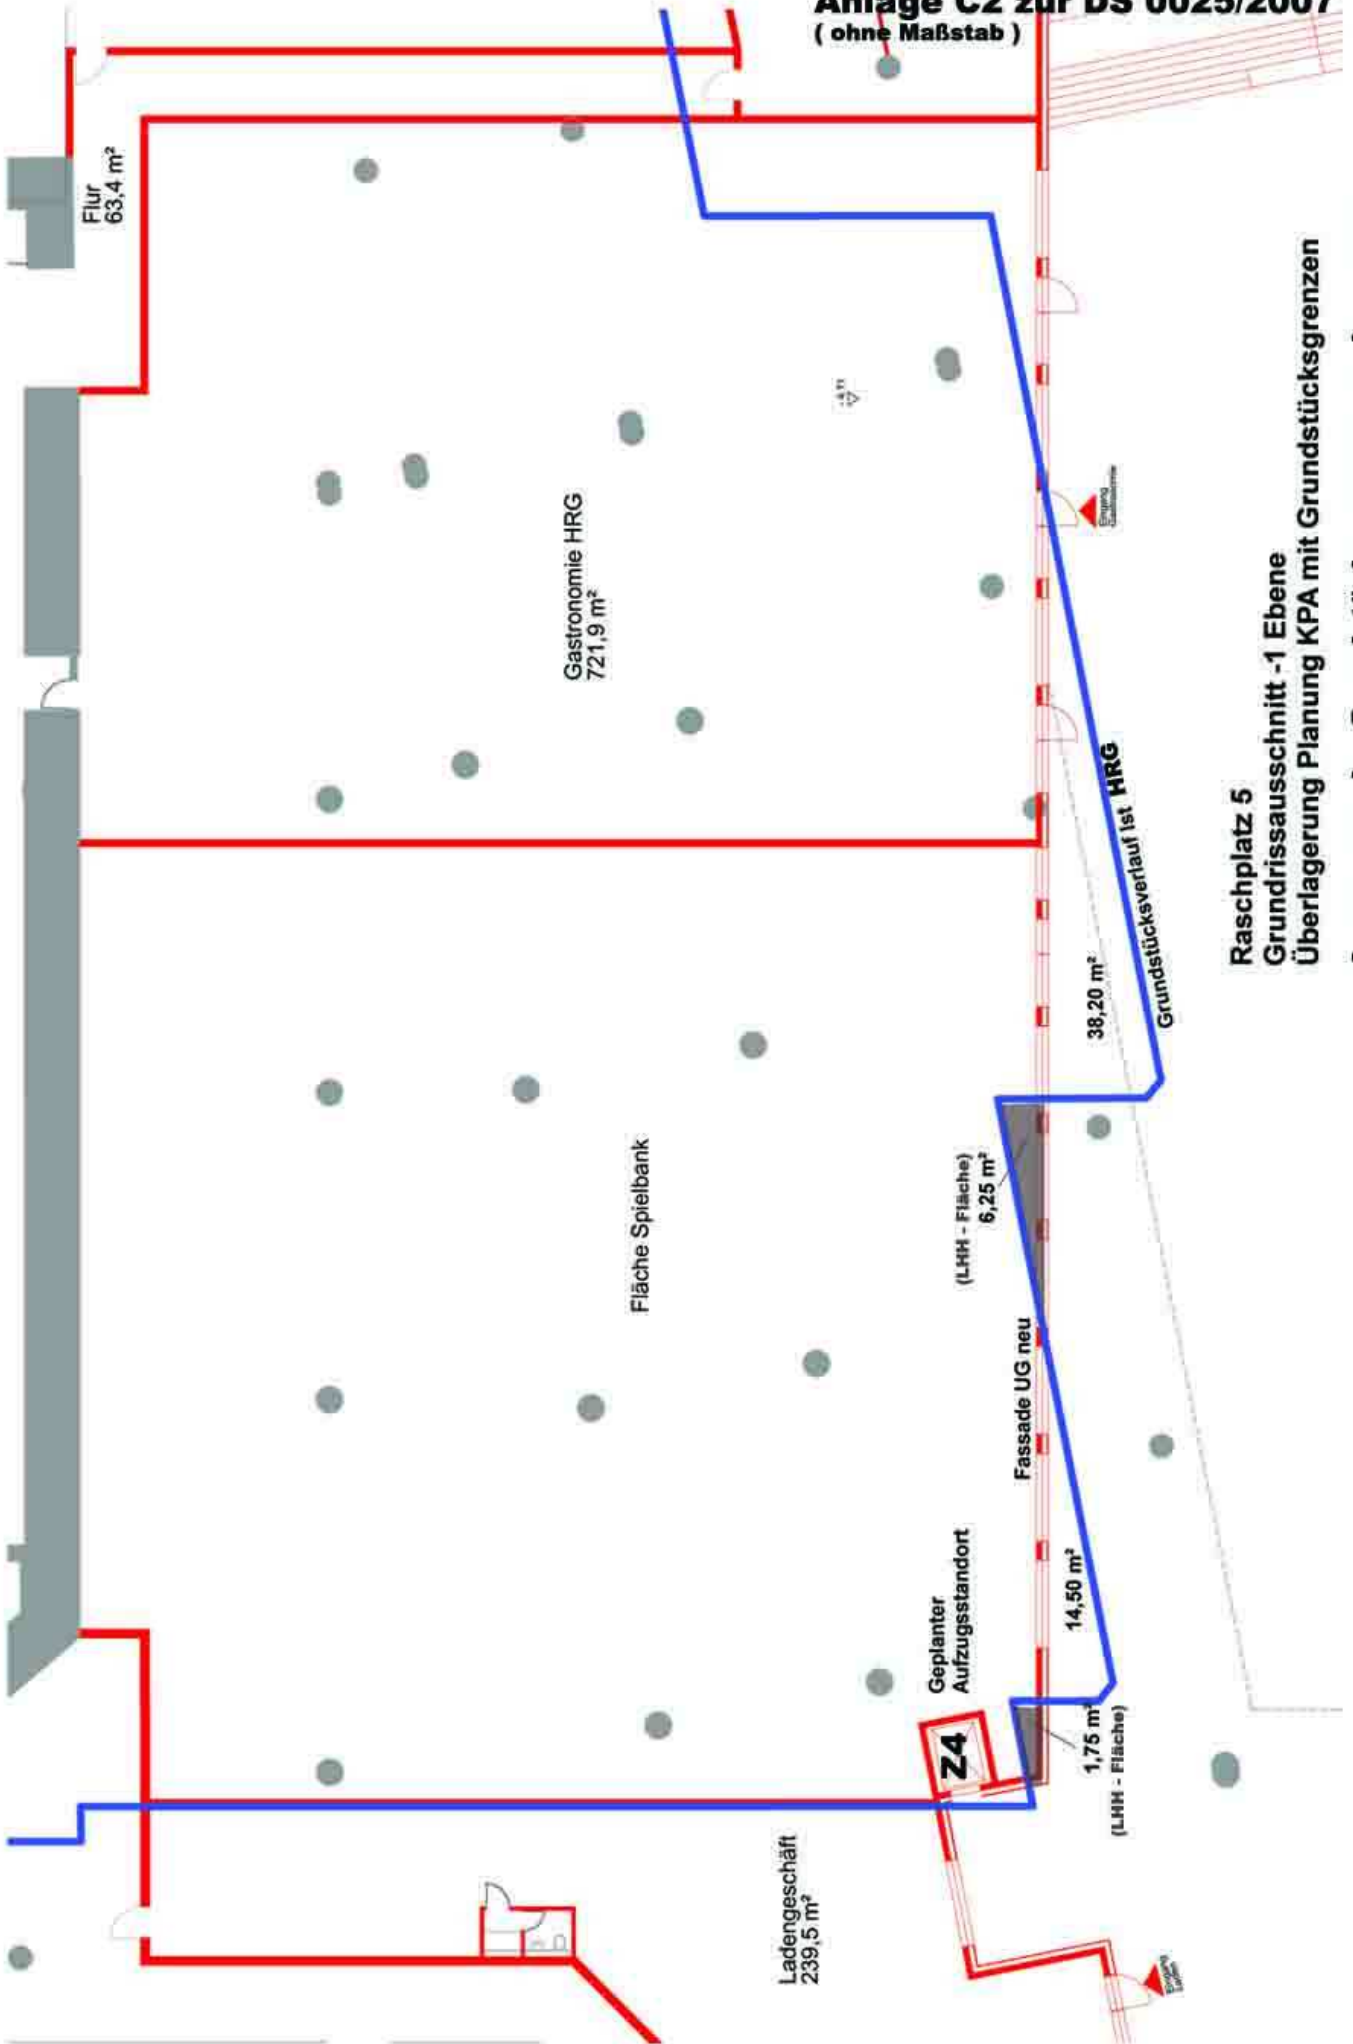

**Raschplatz 5**  
**Grundrissausschnitt -1 Ebene**  
**Überlagerung Planung KPA mit Grundstücksgrenzen**  
**Anpassung der Grundstücksgrenzen an den neuen**  
**Fassadenverlauf Gebäude Raschplatz 5 nach Umbau**